


호남고속선 동터널_76(37k642.~37k652.km, S76)

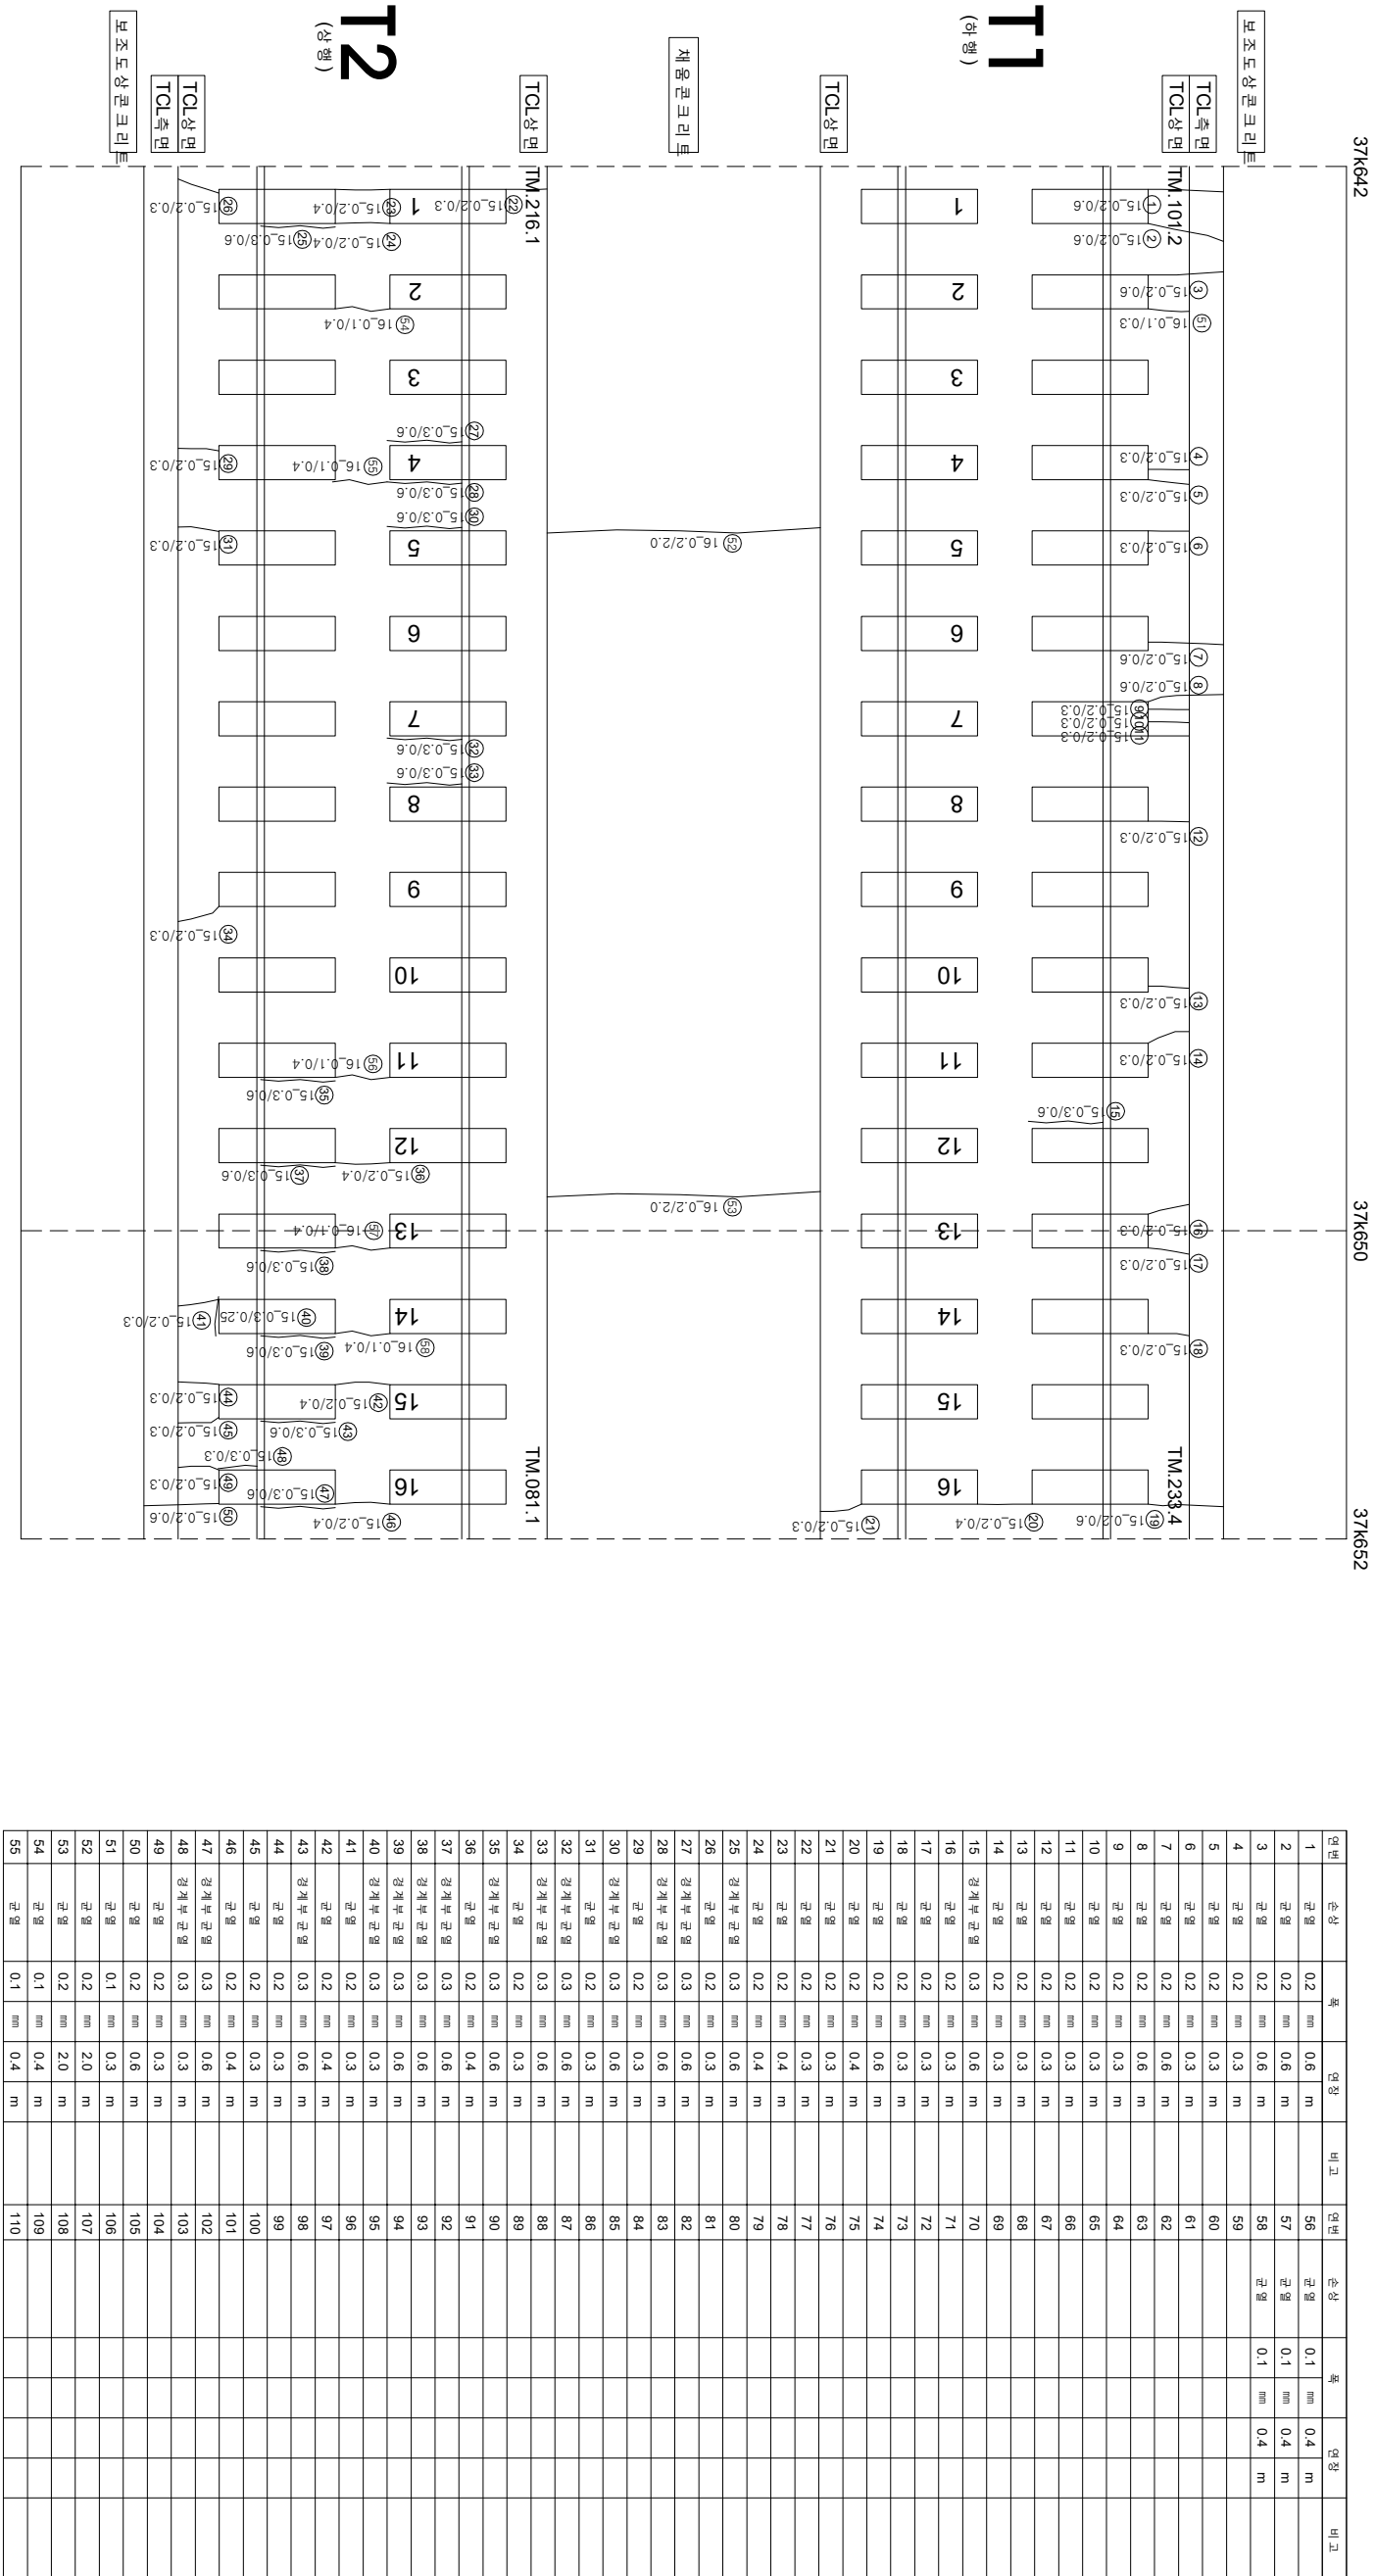

시	행	사	용	역	영	사	단		
							과 업 내 지	장 소 아 지	
KORAIL KOREA RAILROAD	한국철도공사	2017년도 호남고속선 오송-광주승정간 콘크리트케도 점검구역	(주) 한국구조물안전연구원 (주) 한국도로안전연구원 (재) 한국건설품질연구원	이 복 영	김 윤 강 김 경 기 문 석 기	점	 0.220 (0.3m이하 : 흑색)	 침묵도상판리	 재료판리
							 0.420 (0.3m초과 0.5m이하 : 황색)	 명상	 철근노출
							 0.620 (0.5m초과 1.0m미만 : 적색)	 반리, 반라, 파손	 누수 습윤부
							 1.020 (1.0m이상 : 분홍색)	 변태	 시공이음판리, 종판리