


호남고속선 풍명터널-154(39K536.~39K546.km, S154)

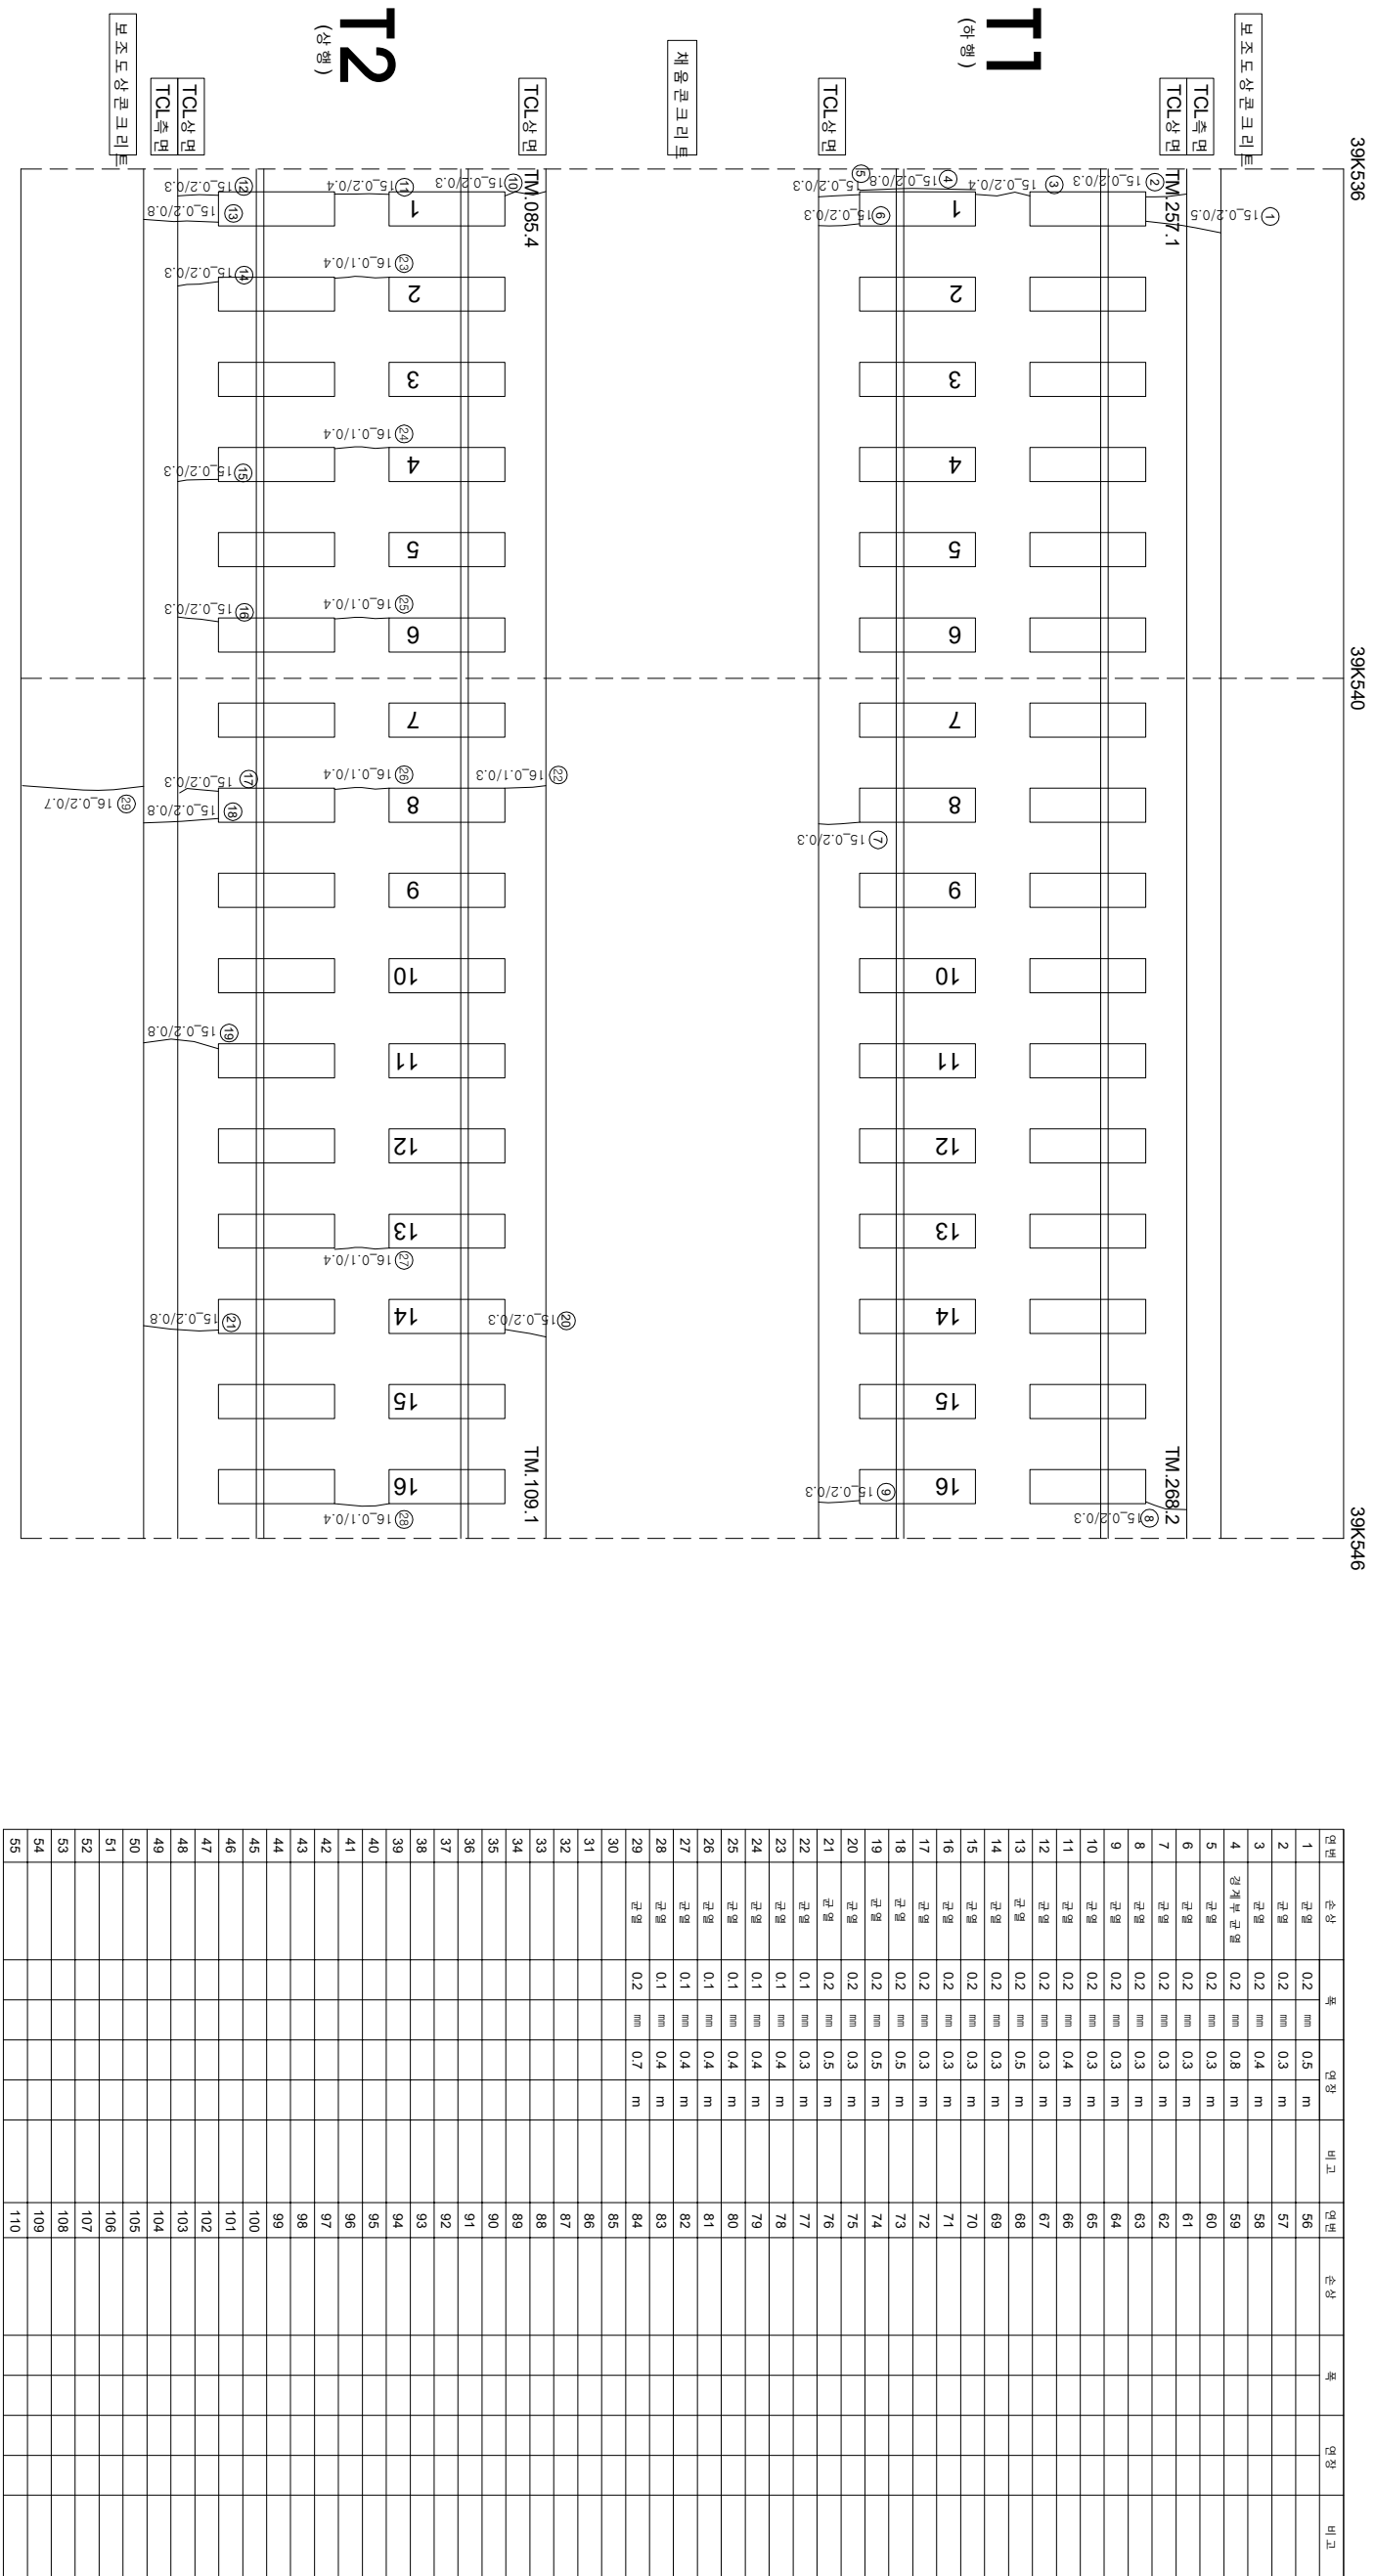

KORAIL KOREA RAILROAD 한국철도공사		영역	영역	영역	(주) 한국구조물안전연구원 (주) 한국도로안전연구원 (재) 한국건설품질연구원	이 부 영 김 은 경 김 준 기	영역	0220 (0.3mm이하 : 철석)	재료분리
								0420 (0.3mm초과 0.5mm이하 : 형상)	망상
								0620 (0.5mm초과 1.0mm미만 : 직삭)	박리, 박락, 파손
								1020 (1.0mm이상 : 분출액)	백태
								0820	누수, 음윤부
								0920	시공이음 분리, 총분리