


호남고속선 봉명터널_188(39.877~39.886km, S188)

외관조사망도 번호

U9_봉명터널_188(39.877~39.886km

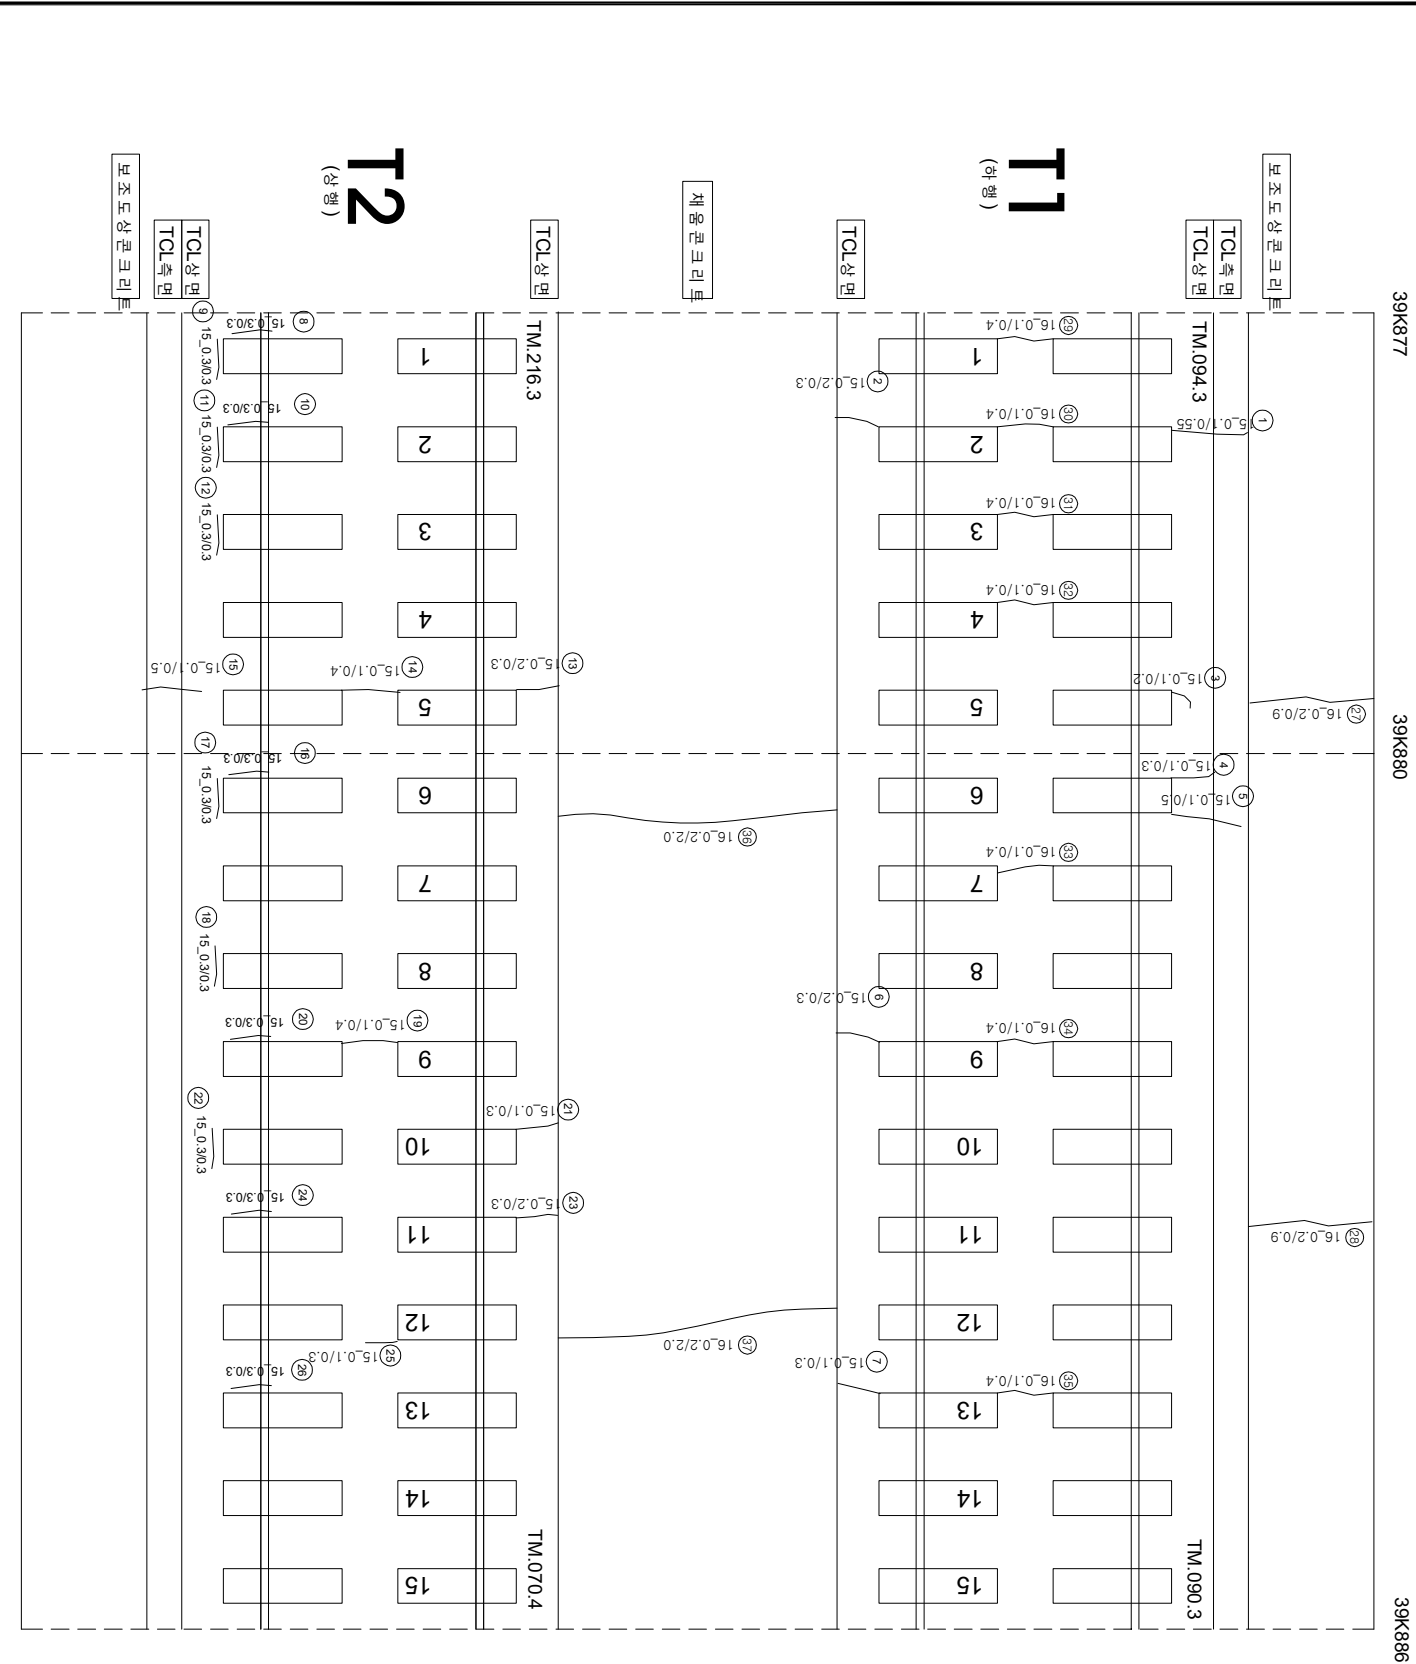

연번	순차	폭	연장	비고	연번	순차	폭	연장	비고
1	균열	0.1 mm	0.55 m		56				
2	균열	0.2 mm	0.3 m		57				
3	균열	0.1 mm	0.2 m		58				
4	균열	0.1 mm	0.3 m		59				
5	균열	0.1 mm	0.5 m		60				
6	균열	0.2 mm	0.3 m		61				
7	균열	0.1 mm	0.3 m		62				
8	관계부 균열	0.3 mm	0.3 m		63				
9	관계부 균열	0.3 mm	0.3 m		64				
10	관계부 균열	0.3 mm	0.3 m		65				
11	관계부 균열	0.3 mm	0.3 m		66				
12	관계부 균열	0.3 mm	0.3 m		67				
13	균열	0.2 mm	0.3 m		68				
14	균열	0.1 mm	0.4 m		69				
15	균열	0.1 mm	0.5 m		70				
16	관계부 균열	0.3 mm	0.3 m		71				
17	관계부 균열	0.3 mm	0.3 m		72				
18	관계부 균열	0.3 mm	0.3 m		73				
19	균열	0.1 mm	0.4 m		74				
20	관계부 균열	0.3 mm	0.3 m		75				
21	균열	0.1 mm	0.3 m		76				
22	관계부 균열	0.3 mm	0.3 m		77				
23	균열	0.2 mm	0.3 m		78				
24	관계부 균열	0.3 mm	0.3 m		79				
25	균열	0.1 mm	0.3 m		80				
26	관계부 균열	0.3 mm	0.3 m		81				
27	균열	0.2 mm	0.9 m		82				
28	균열	0.2 mm	0.9 m		83				
29	균열	0.1 mm	0.4 m		84				
30	균열	0.1 mm	0.4 m		85				
31	균열	0.1 mm	0.4 m		86				
32	균열	0.1 mm	0.4 m		87				
33	균열	0.1 mm	0.4 m		88				
34	균열	0.1 mm	0.4 m		89				
35	균열	0.1 mm	0.4 m		90				
36	균열	0.2 mm	2.0 m		91				
37	균열	0.2 mm	2.0 m		92				
38					93				
39					94				
40					95				
41					96				
42					97				
43					98				
44					99				
45					100				
46					101				
47					102				
48					103				
49					104				
50					105				
51					106				
52					107				
53					108				
54					109				
55					110				

시	행	사	물	역	명	물	역	사	관		연
									관	관	
KORAIL	한국철도공사	KOREA RAILROAD	2017년도 호남고속선 오송-광주승정간 콘크리트캐도 점검공역	(주)한국구조물안전연구원 (주)한국도천안전연구원 (재)한국건설품질연구원	이 푸 영	간 원 강 김 경 기 문 원 기	관	관	관	관	
