



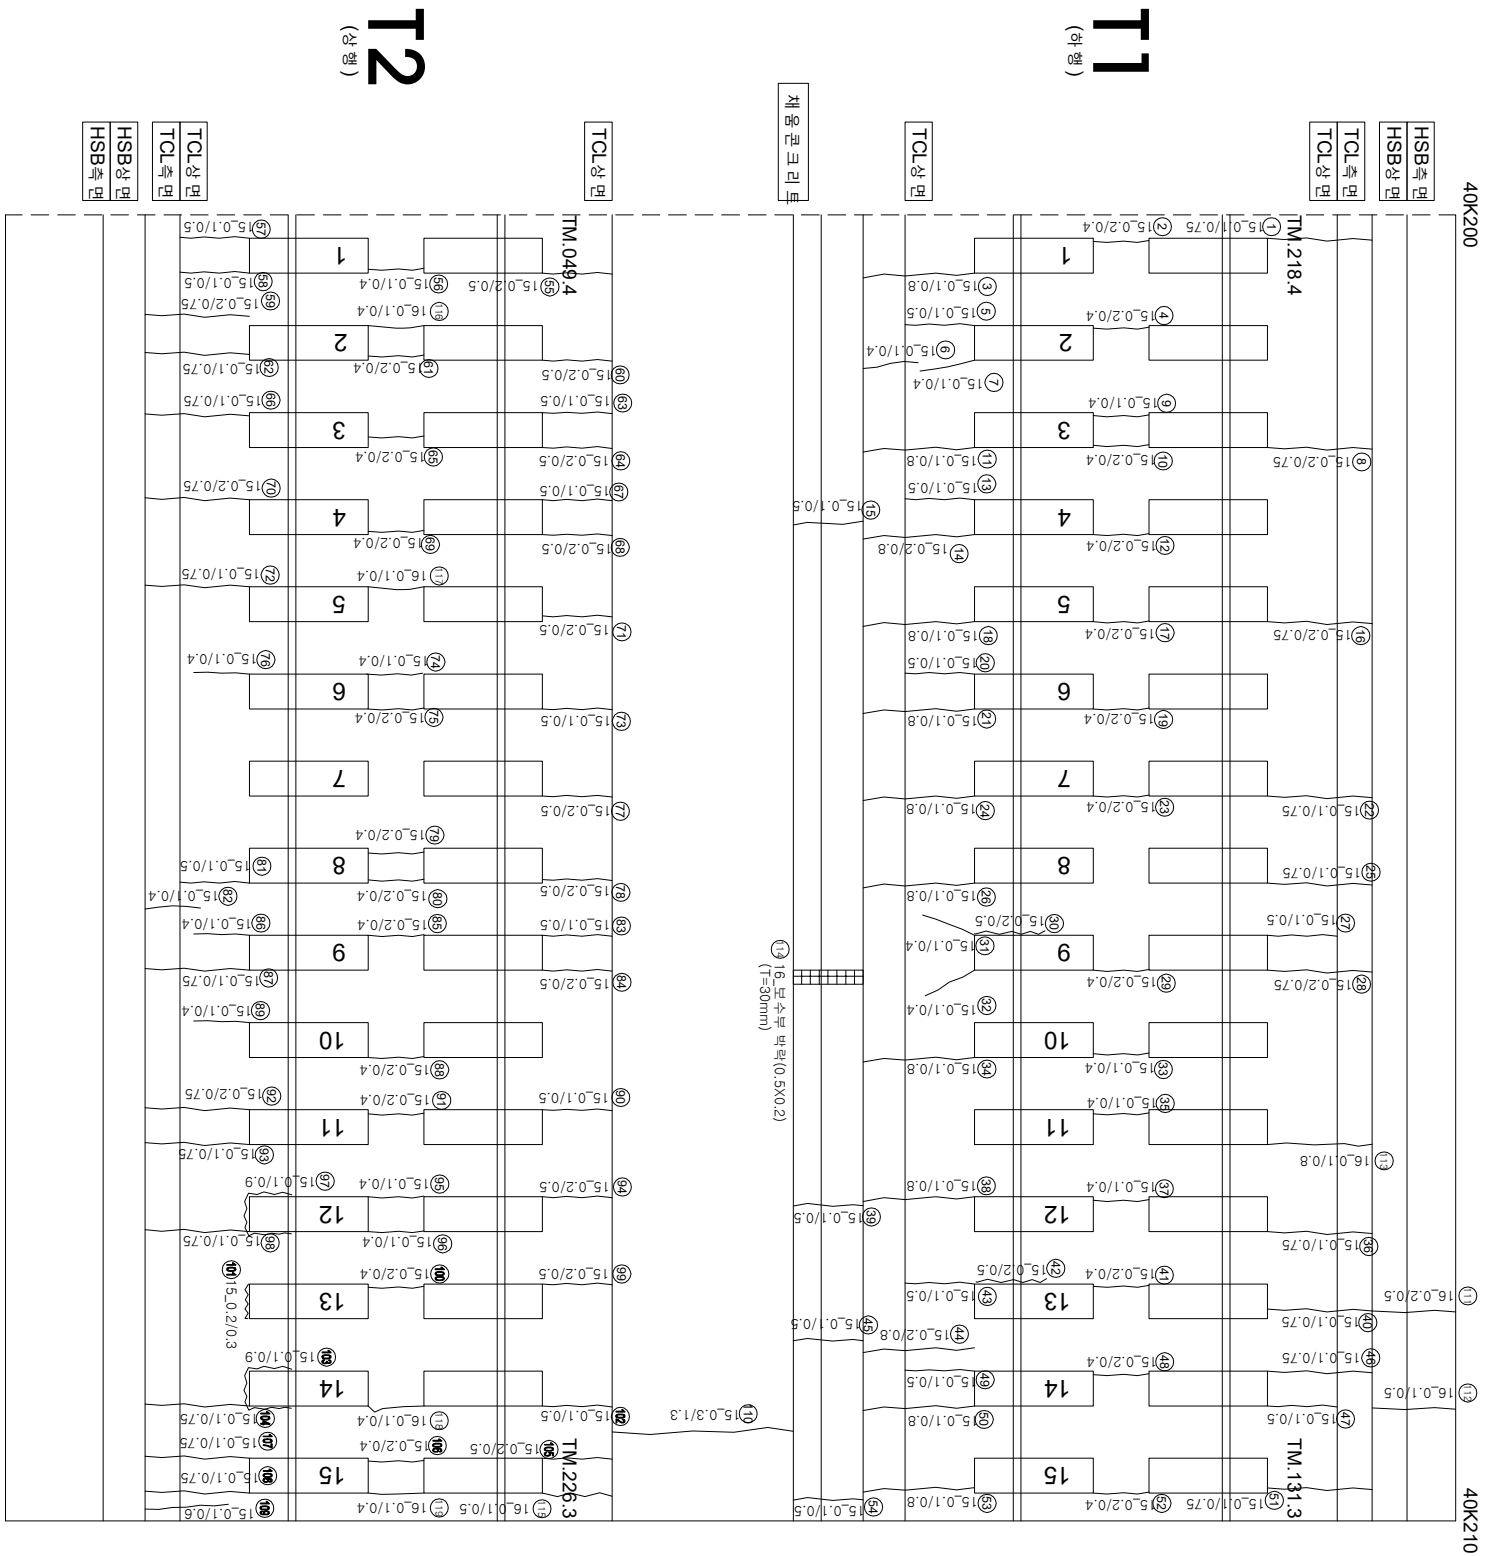

연번	손상	폭	연장	비고	연번	손상	폭	연장	비고
1	균열	0.1 mm	0.75 m		61	균열	0.1 mm	0.75 m	
2	균열	0.2 mm	0.4 m		62	균열	0.1 mm	0.5 m	
3	균열	0.1 mm	0.8 m		63	균열	0.2 mm	0.5 m	
4	균열	0.2 mm	0.4 m		64	균열	0.2 mm	0.4 m	
5	균열	0.1 mm	0.5 m		65	균열	0.1 mm	0.75 m	
6	균열	0.1 mm	0.4 m		66	균열	0.1 mm	0.5 m	
7	균열	0.1 mm	0.4 m		67	균열	0.2 mm	0.5 m	
8	균열	0.2 mm	0.75 m		68	균열	0.2 mm	0.4 m	
9	균열	0.1 mm	0.4 m		69	균열	0.2 mm	0.75 m	
10	균열	0.2 mm	0.4 m		70	균열	0.2 mm	0.5 m	
11	균열	0.1 mm	0.8 m		71	균열	0.1 mm	0.75 m	
12	균열	0.2 mm	0.4 m		72	균열	0.1 mm	0.5 m	
13	균열	0.1 mm	0.5 m		73	균열	0.1 mm	0.4 m	
14	균열	0.2 mm	0.8 m		74	균열	0.2 mm	0.4 m	
15	균열	0.1 mm	0.5 m		75	균열	0.1 mm	0.4 m	
16	균열	0.2 mm	0.75 m		76	균열	0.2 mm	0.5 m	
17	균열	0.2 mm	0.4 m		77	균열	0.2 mm	0.5 m	
18	균열	0.1 mm	0.8 m		78	균열	0.2 mm	0.4 m	
19	균열	0.2 mm	0.4 m		79	균열	0.2 mm	0.4 m	
20	균열	0.1 mm	0.5 m		80	균열	0.1 mm	0.5 m	
21	균열	0.1 mm	0.8 m		81	균열	0.1 mm	0.4 m	
22	균열	0.1 mm	0.75 m		82	균열	0.1 mm	0.5 m	
23	균열	0.2 mm	0.4 m		83	균열	0.2 mm	0.5 m	
24	균열	0.1 mm	0.8 m		84	균열	0.2 mm	0.4 m	
25	균열	0.1 mm	0.75 m		85	균열	0.1 mm	0.4 m	
26	균열	0.1 mm	0.8 m		86	균열	0.1 mm	0.75 m	
27	균열	0.1 mm	0.5 m		87	균열	0.2 mm	0.4 m	
28	균열	0.2 mm	0.75 m		88	균열	0.1 mm	0.4 m	
29	균열	0.2 mm	0.4 m		89	균열	0.1 mm	0.5 m	
30	경계부 균열	0.2 mm	0.5 m		90	균열	0.2 mm	0.4 m	
31	균열	0.1 mm	0.4 m		91	균열	0.2 mm	0.75 m	
32	균열	0.1 mm	0.4 m		92	균열	0.1 mm	0.75 m	
33	균열	0.1 mm	0.4 m		93	균열	0.2 mm	0.5 m	
34	균열	0.1 mm	0.8 m		94	균열	0.1 mm	0.4 m	
35	균열	0.1 mm	0.4 m		95	균열	0.1 mm	0.4 m	
36	균열	0.1 mm	0.75 m		96	균열	0.1 mm	0.9 m	
37	균열	0.1 mm	0.4 m		97	경계부 균열	0.1 mm	0.75 m	
38	균열	0.1 mm	0.8 m		98	균열	0.2 mm	0.5 m	
39	균열	0.1 mm	0.5 m		99	균열	0.2 mm	0.4 m	
40	균열	0.1 mm	0.75 m		100	균열	0.2 mm	0.3 m	
41	균열	0.2 mm	0.4 m		101	경계부 균열	0.1 mm	0.5 m	
42	경계부 균열	0.2 mm	0.5 m		102	균열	0.1 mm	0.9 m	
43	균열	0.1 mm	0.5 m		103	경계부 균열	0.1 mm	0.75 m	
44	균열	0.2 mm	0.8 m		104	균열	0.2 mm	0.5 m	
45	균열	0.1 mm	0.5 m		105	균열	0.2 mm	0.4 m	
46	균열	0.1 mm	0.75 m		106	균열	0.1 mm	0.75 m	
47	균열	0.1 mm	0.5 m		107	균열	0.1 mm	0.75 m	
48	균열	0.2 mm	0.4 m		108	균열	0.1 mm	0.76 m	
49	균열	0.1 mm	0.5 m		109	균열	0.2 mm	0.75 m	
50	균열	0.1 mm	0.8 m		110	균열	0.3 mm	1.3 m	
51	균열	0.1 mm	0.75 m		111	균열	0.2 mm	0.5 m	
52	균열	0.2 mm	0.4 m		112	균열	0.1 mm	0.5 m	
53	균열	0.1 mm	0.8 m		113	균열	0.1 mm	0.8 m	
54	균열	0.1 mm	0.5 m		114	벽각	0.5 m	0.2 m	
55	균열	0.1 mm	0.4 m		115	균열	0.1 mm	0.5 m	
56	균열	0.1 mm	0.5 m		116	균열	0.1 mm	0.4 m	
57	균열	0.1 mm	0.5 m		117	균열	0.1 mm	0.4 m	
58	균열	0.2 mm	0.75 m		118	균열	0.1 mm	0.4 m	
59	균열	0.2 mm	0.5 m		119	균열	0.1 mm	0.4 m	
60	균열	0.2 mm	0.4 m		120				

시행사	영역명	용역사	이력영	구간	0.2220 (0.300이하 : 흑색) 0.4820 (0.300초과 0.500이하 : 청색) 0.6620 (0.500초과 1.000이하 : 적색) 1.0020 (1.000이상 : 분홍색) 한목도상분리 망상 바리·바라·바손 변태	재료분리 철근노출 누수수문부 시공이음분리, 종분리
KORAIL KOREA RAILROAD 한국철도공사	2017년도 화남고속선 오송-광주승강간 콘크리트케도 정검영역	(주) 한국구조물안전연구원 (주) 한국국토안전연구원 (재) 한국건설품질연구원	이복영	김은강 김경기 윤석기		