


호남고속선 향저터널_20 (40.527~40.537km, S20)

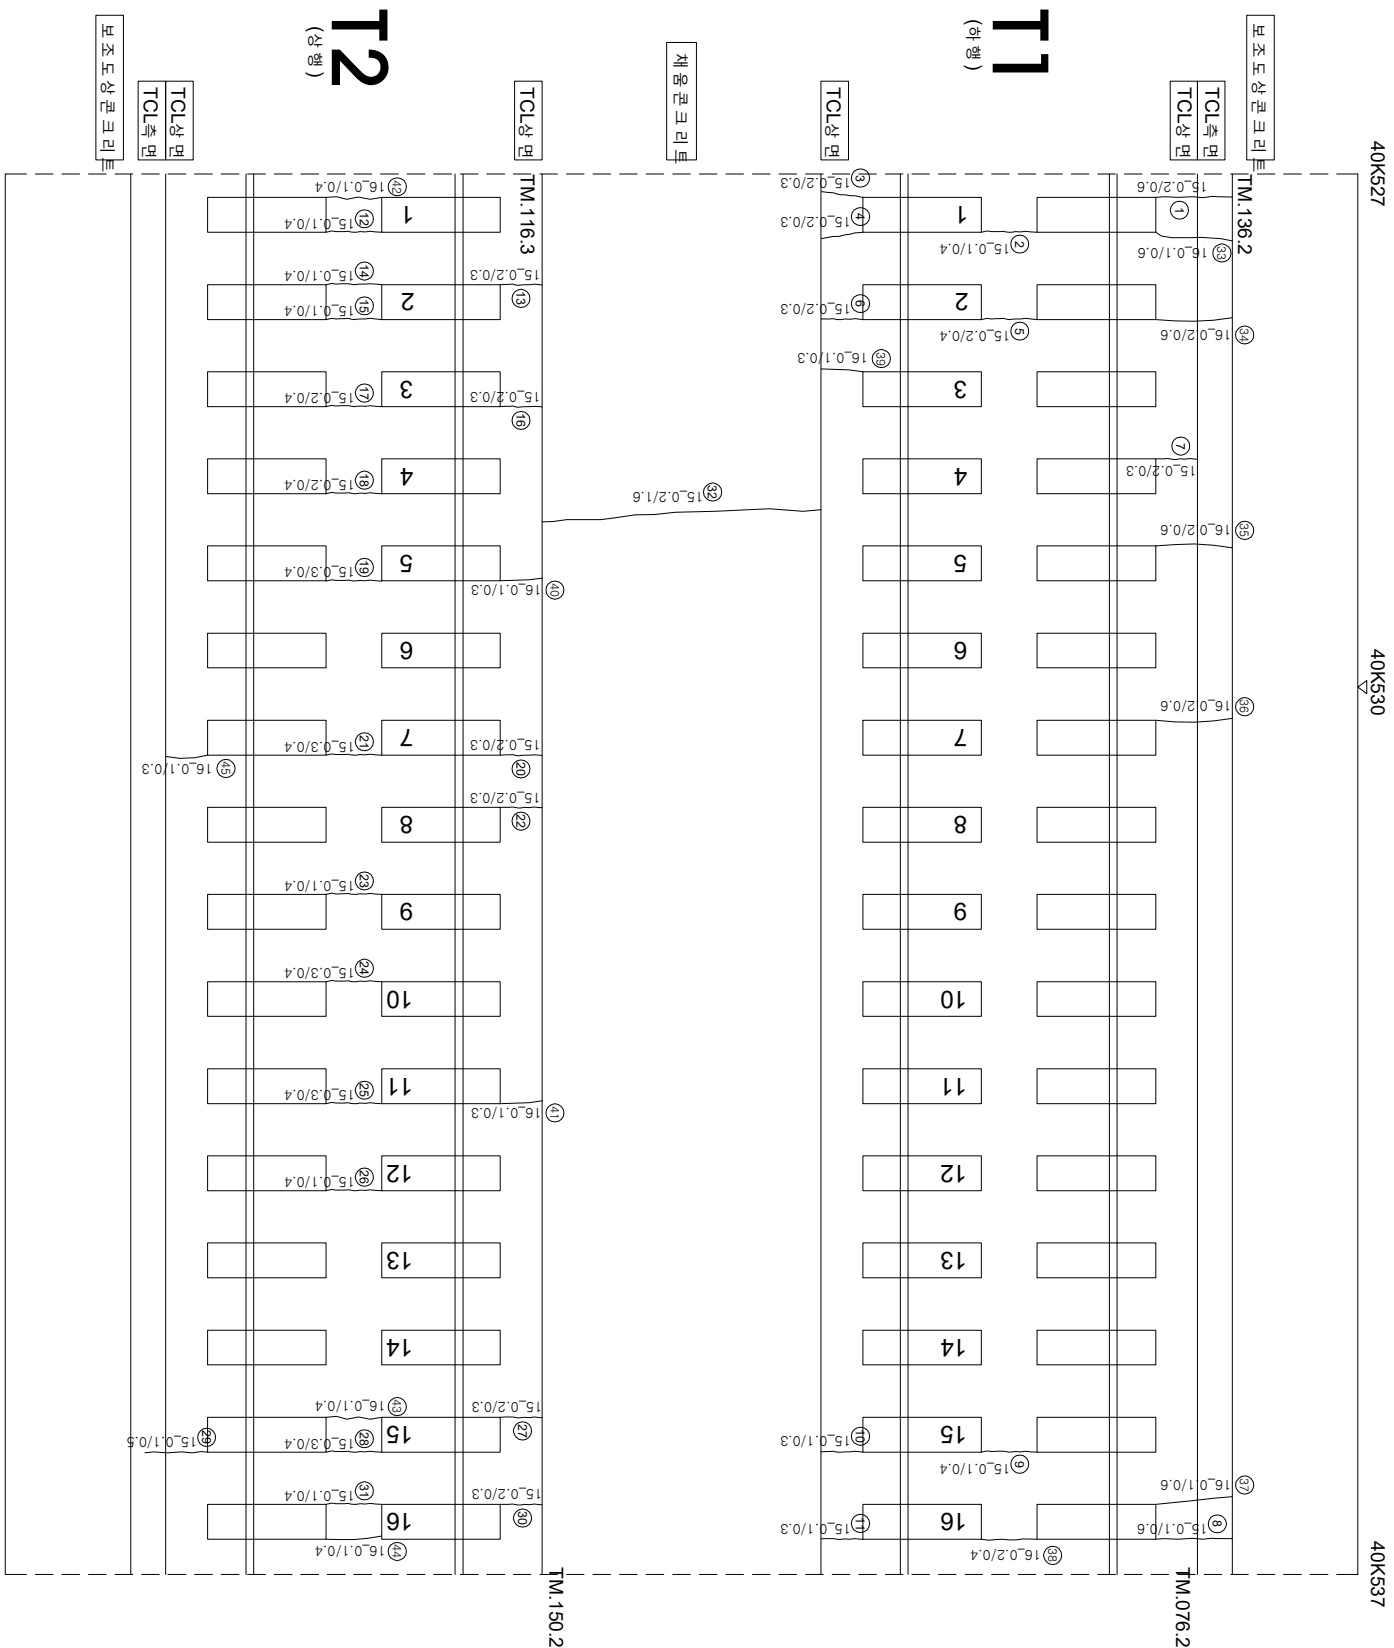

연번	순차	북	연장	비고	연번	순차	북	연장	비고
1	군열	0.2	0.6	m	56				
2	군열	0.1	0.4	m	57				
3	군열	0.2	0.3	m	58				
4	군열	0.2	0.3	m	59				
5	군열	0.2	0.4	m	60				
6	군열	0.2	0.3	m	61				
7	군열	0.2	0.3	m	62				
8	군열	0.1	0.6	m	63				
9	군열	0.1	0.4	m	64				
10	군열	0.1	0.3	m	65				
11	군열	0.1	0.3	m	66				
12	군열	0.1	0.4	m	67				
13	군열	0.2	0.3	m	68				
14	군열	0.1	0.4	m	69				
15	군열	0.1	0.4	m	70				
16	군열	0.2	0.3	m	71				
17	군열	0.2	0.4	m	72				
18	군열	0.2	0.4	m	73				
19	군열	0.3	0.4	m	74				
20	군열	0.2	0.3	m	75				
21	군열	0.3	0.4	m	76				
22	군열	0.2	0.3	m	77				
23	군열	0.1	0.4	m	78				
24	군열	0.3	0.4	m	79				
25	군열	0.3	0.4	m	80				
26	군열	0.1	0.4	m	81				
27	군열	0.2	0.3	m	82				
28	군열	0.3	0.4	m	83				
29	군열	0.1	0.5	m	84				
30	군열	0.2	0.3	m	85				
31	군열	0.1	0.4	m	86				
32	군열	0.2	1.6	m	87				
33	군열	0.1	0.6	m	88				
34	군열	0.2	0.6	m	89				
35	군열	0.2	0.6	m	90				
36	군열	0.2	0.6	m	91				
37	군열	0.1	0.6	m	92				
38	군열	0.2	0.4	m	93				
39	군열	0.1	0.3	m	94				
40	군열	0.1	0.3	m	95				
41	군열	0.1	0.3	m	96				
42	군열	0.1	0.4	m	97				
43	군열	0.1	0.4	m	98				
44	군열	0.1	0.4	m	99				
45	군열	0.1	0.3	m	100				
46					101				
47					102				
48					103				
49					104				
50					105				
51					106				
52					107				
53					108				
54					109				
55					110				

[illegible]