
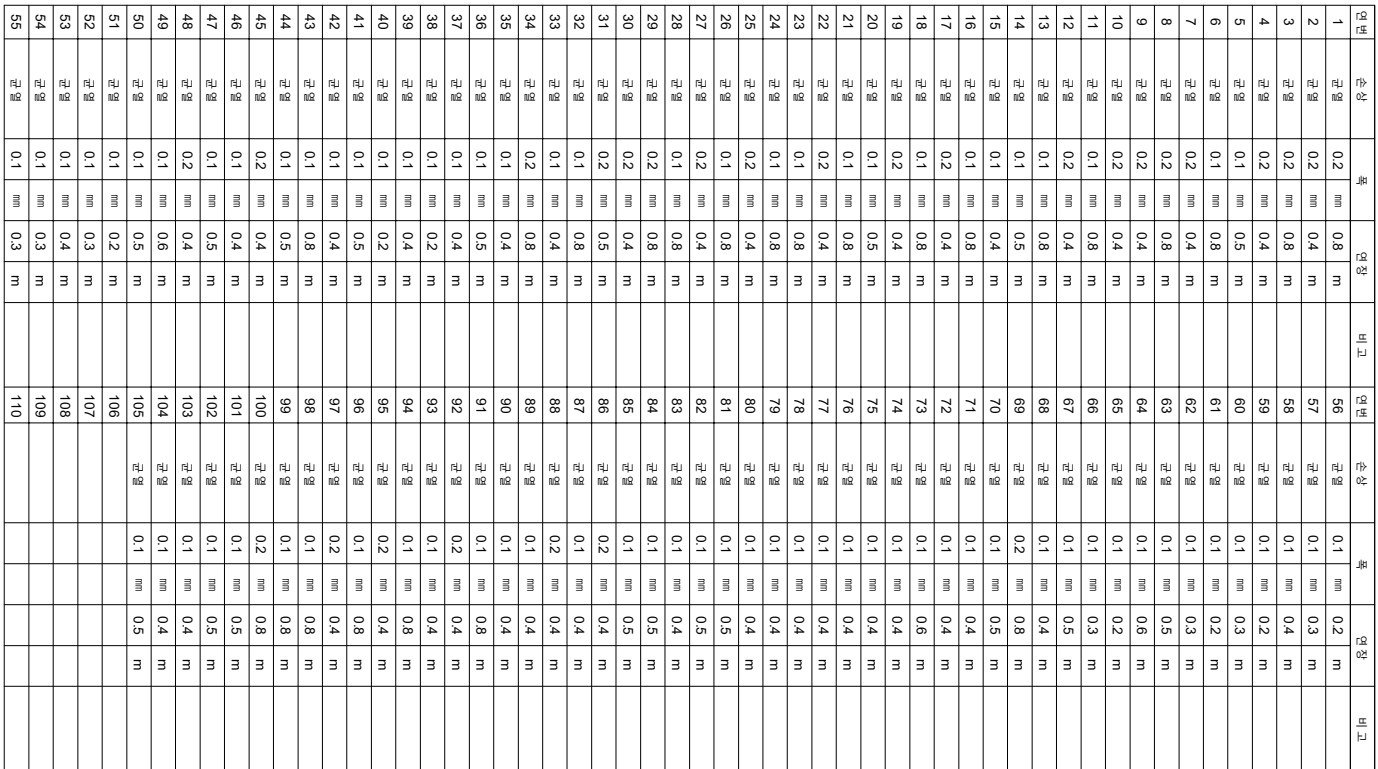


화남고속선 양지터널 - 토공 노반 - 19 (40.760~40.770km, L=10m)

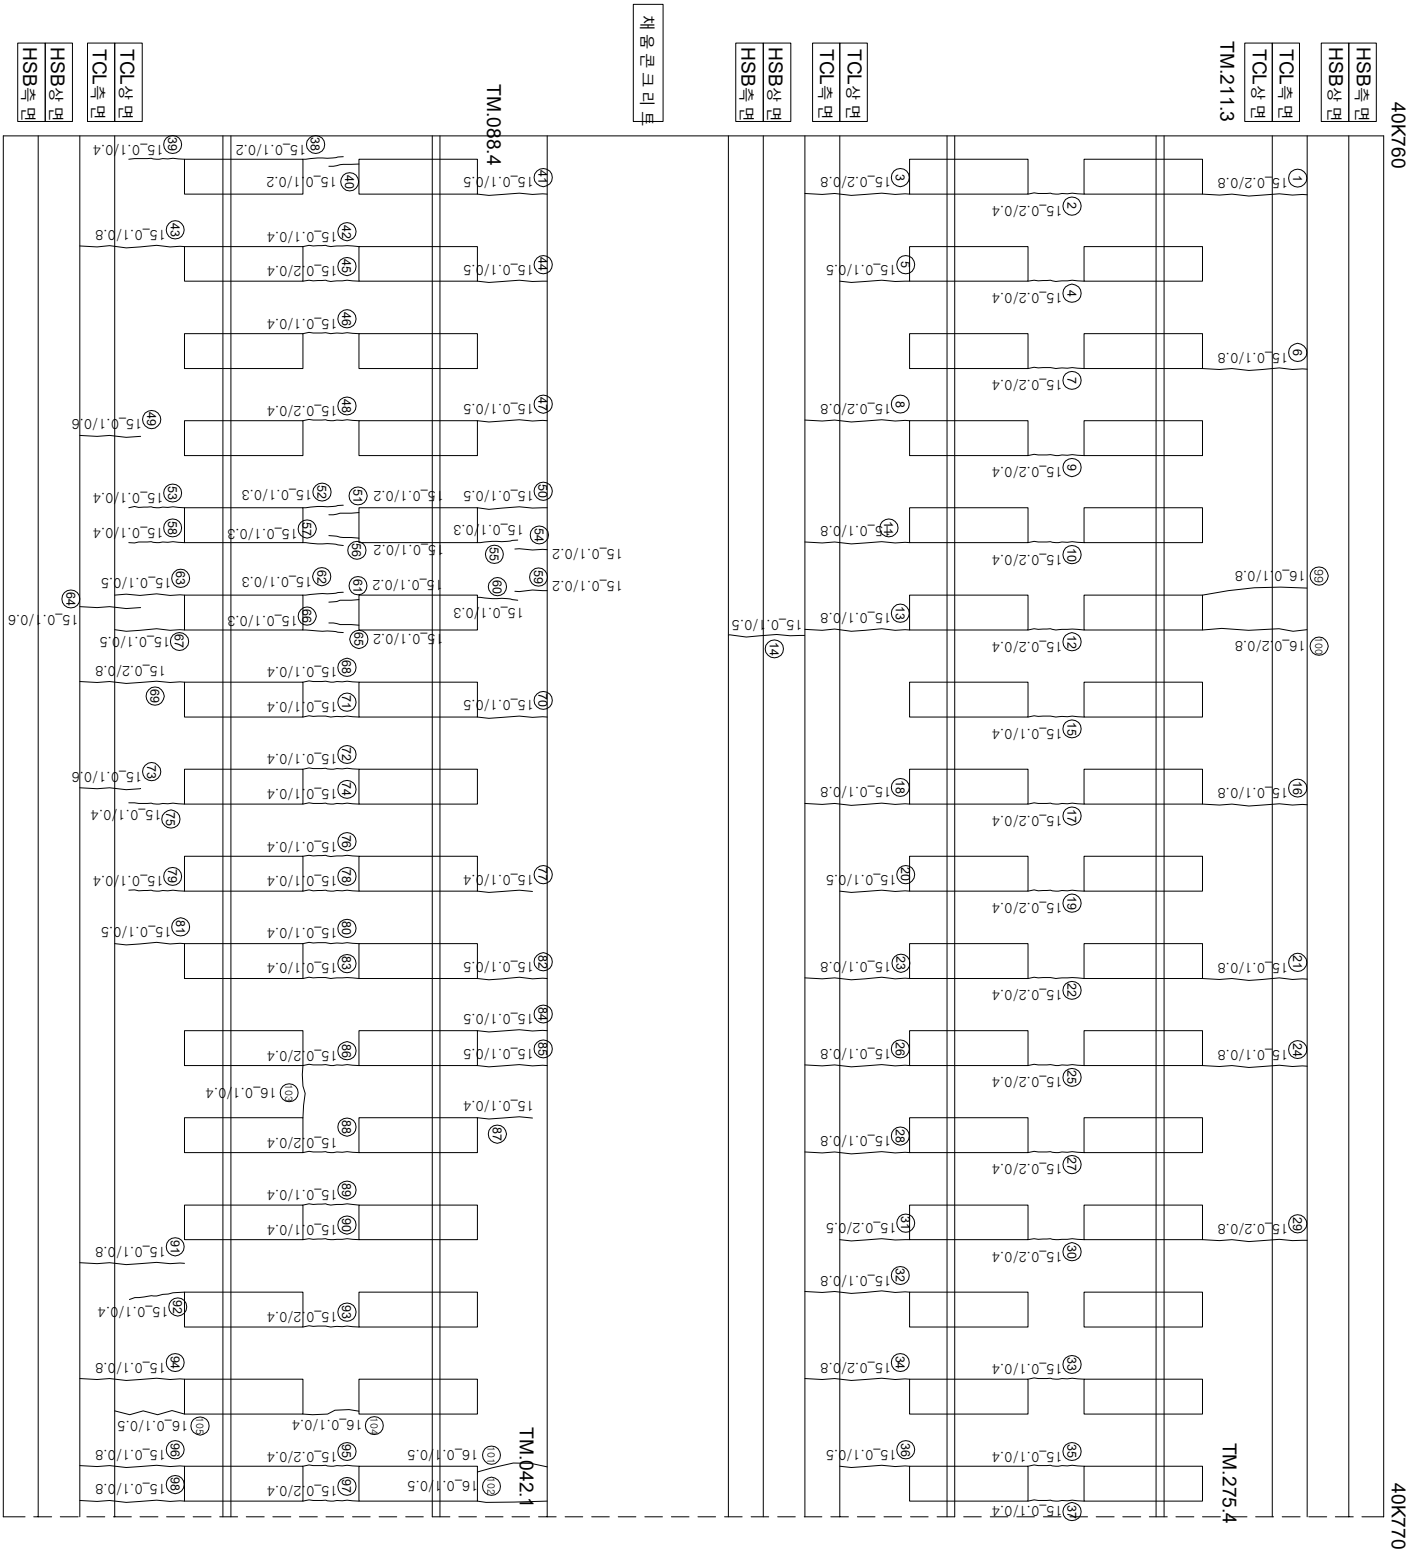

시	행 사	영 역	영 역	영 역	사	과 목		단				
						개 설	인 지		장	아		
KORAIL KOREA RAILROAD	한국철도공사	2017년도 호남고속선 오송-광주승정간 콘크리트케도 점검공역	(주) 한국국조물안전연구원 (주) 한국국토안전연구원 (재) 한국건설품질연구원	이 복 영	간 원 강 김 경 기 문 준 석	영 연		0220 (0.3m이하 : 흑석)	한목도상판리		재료분리	
								0420 (0.3m초과 0.5m이하 : 황색)	망성		첼그노출	
								0620 (0.5m초과 1.0m이하 : 적색)	박리, 박락, 파손		누수, 슬럼프	
								1020 (1.0m이상 : 분홍색)	백태		시공미흡 분리, 종분리	
												
												