


호남고속선향저터널-토공노반-7 (40.640~40.650km, L=10m)

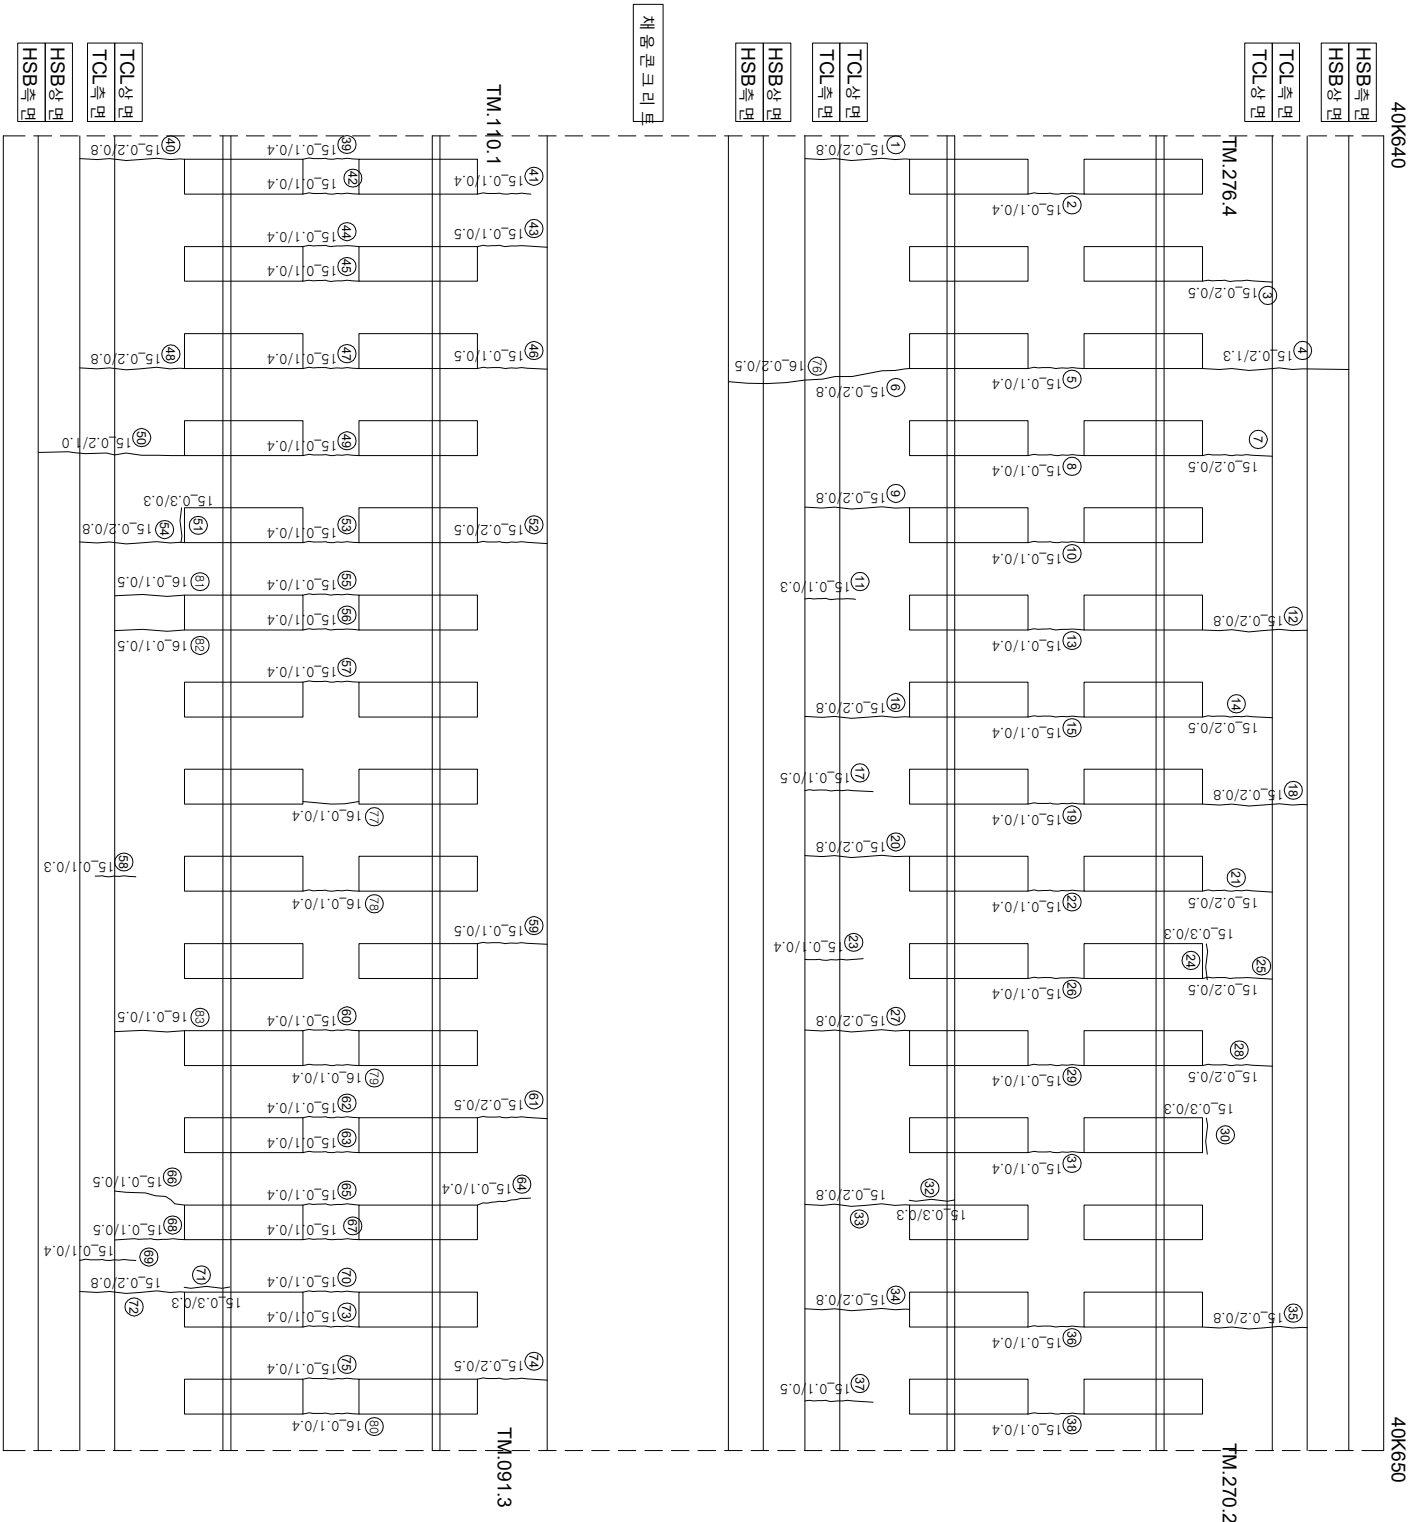

연번	순차	폭	연장	비고	연번	순차	폭	연장	비고
1	균열	0.2	0.8	m	56	균열	0.1	0.4	m
2	균열	0.1	mm	0.4	57	균열	0.1	0.4	m
3	균열	0.2	mm	0.5	58	균열	0.1	0.3	m
4	균열	0.2	mm	1.3	59	균열	0.1	0.5	m
5	균열	0.1	mm	0.4	60	균열	0.1	0.4	m
6	균열	0.2	mm	0.8	61	균열	0.2	0.5	m
7	균열	0.2	mm	0.5	62	균열	0.1	0.4	m
8	균열	0.1	mm	0.4	63	균열	0.1	0.4	m
9	균열	0.2	mm	0.8	64	균열	0.1	0.4	m
10	균열	0.1	mm	0.4	65	균열	0.1	0.4	m
11	균열	0.1	mm	0.3	66	균열	0.1	0.5	m
12	균열	0.2	mm	0.8	67	균열	0.1	0.4	m
13	균열	0.1	mm	0.4	68	균열	0.1	0.5	m
14	균열	0.2	mm	0.5	69	균열	0.1	0.4	m
15	균열	0.1	mm	0.4	70	균열	0.1	0.4	m
16	균열	0.2	mm	0.8	71	균열	0.3	0.3	m
17	균열	0.1	mm	0.5	72	균열	0.2	0.8	m
18	균열	0.2	mm	0.8	73	균열	0.1	0.4	m
19	균열	0.1	mm	0.4	74	균열	0.2	0.5	m
20	균열	0.2	mm	0.8	75	균열	0.1	0.4	m
21	균열	0.2	mm	0.5	76	균열	0.2	0.5	m
22	균열	0.1	mm	0.4	77	균열	0.1	0.4	m
23	균열	0.1	mm	0.4	78	균열	0.1	0.4	m
24	균열	0.3	mm	0.3	79	균열	0.1	0.4	m
25	균열	0.2	mm	0.5	80	균열	0.1	0.4	m
26	균열	0.1	mm	0.4	81	균열	0.1	0.5	m
27	균열	0.2	mm	0.8	82	균열	0.1	0.5	m
28	균열	0.2	mm	0.5	83	균열	0.1	0.5	m
29	균열	0.1	mm	0.4	84				
30	균열	0.3	mm	0.3	85				
31	균열	0.1	mm	0.4	86				
32	균열	0.3	mm	0.3	87				
33	균열	0.2	mm	0.8	88				
34	균열	0.2	mm	0.8	89				
35	균열	0.2	mm	0.8	90				
36	균열	0.1	mm	0.4	91				
37	균열	0.1	mm	0.5	92				
38	균열	0.1	mm	0.4	93				
39	균열	0.1	mm	0.4	94				
40	균열	0.2	mm	0.8	95				
41	균열	0.1	mm	0.4	96				
42	균열	0.1	mm	0.4	97				
43	균열	0.1	mm	0.5	98				
44	균열	0.1	mm	0.4	99				
45	균열	0.1	mm	0.4	100				
46	균열	0.1	mm	0.5	101				
47	균열	0.1	mm	0.4	102				
48	균열	0.2	mm	0.8	103				
49	균열	0.1	mm	0.4	104				
50	균열	0.2	mm	0.1	105				
51	균열	0.3	mm	0.3	106				
52	균열	0.2	mm	0.5	107				
53	균열	0.1	mm	0.4	108				
54	균열	0.2	mm	0.8	109				
55	균열	0.1	mm	0.4	110				

시	행 사	영 역	영 역	영 역	사	과 일		장 소	구 간	기 호	비 고
						제 1	제 2				
KORAIL KOREA RAILROAD	한국철도공사	2017년도 호남고속선 오송-광주승정간 콘크리트케도 점검공역	(주) 한국구조물안전연구원 (주) 한국국토안전연구원 (재) 한국건설품질연구원	이 복 영	김 완 강 김 경 기 문 윤 석	0220	0.3m이하 : 철석)	한목도상분리	차료분리	충돌방지	
						0420	0.3m초과 0.5m이하 : 형석)	망상	철타노출	충돌방지	
						0620	0.5m초과 1.0m미만 : 적석)	박리, 박락, 파손	누수, 슬럼프	충돌방지	
						1020	1.0m이상 : 분홍색)	백태	시공이음 분리, 총분리	충돌방지	