


화남고속선향저표토공노반-10(41.240~41.250km, L=10m)

41K240

41K250

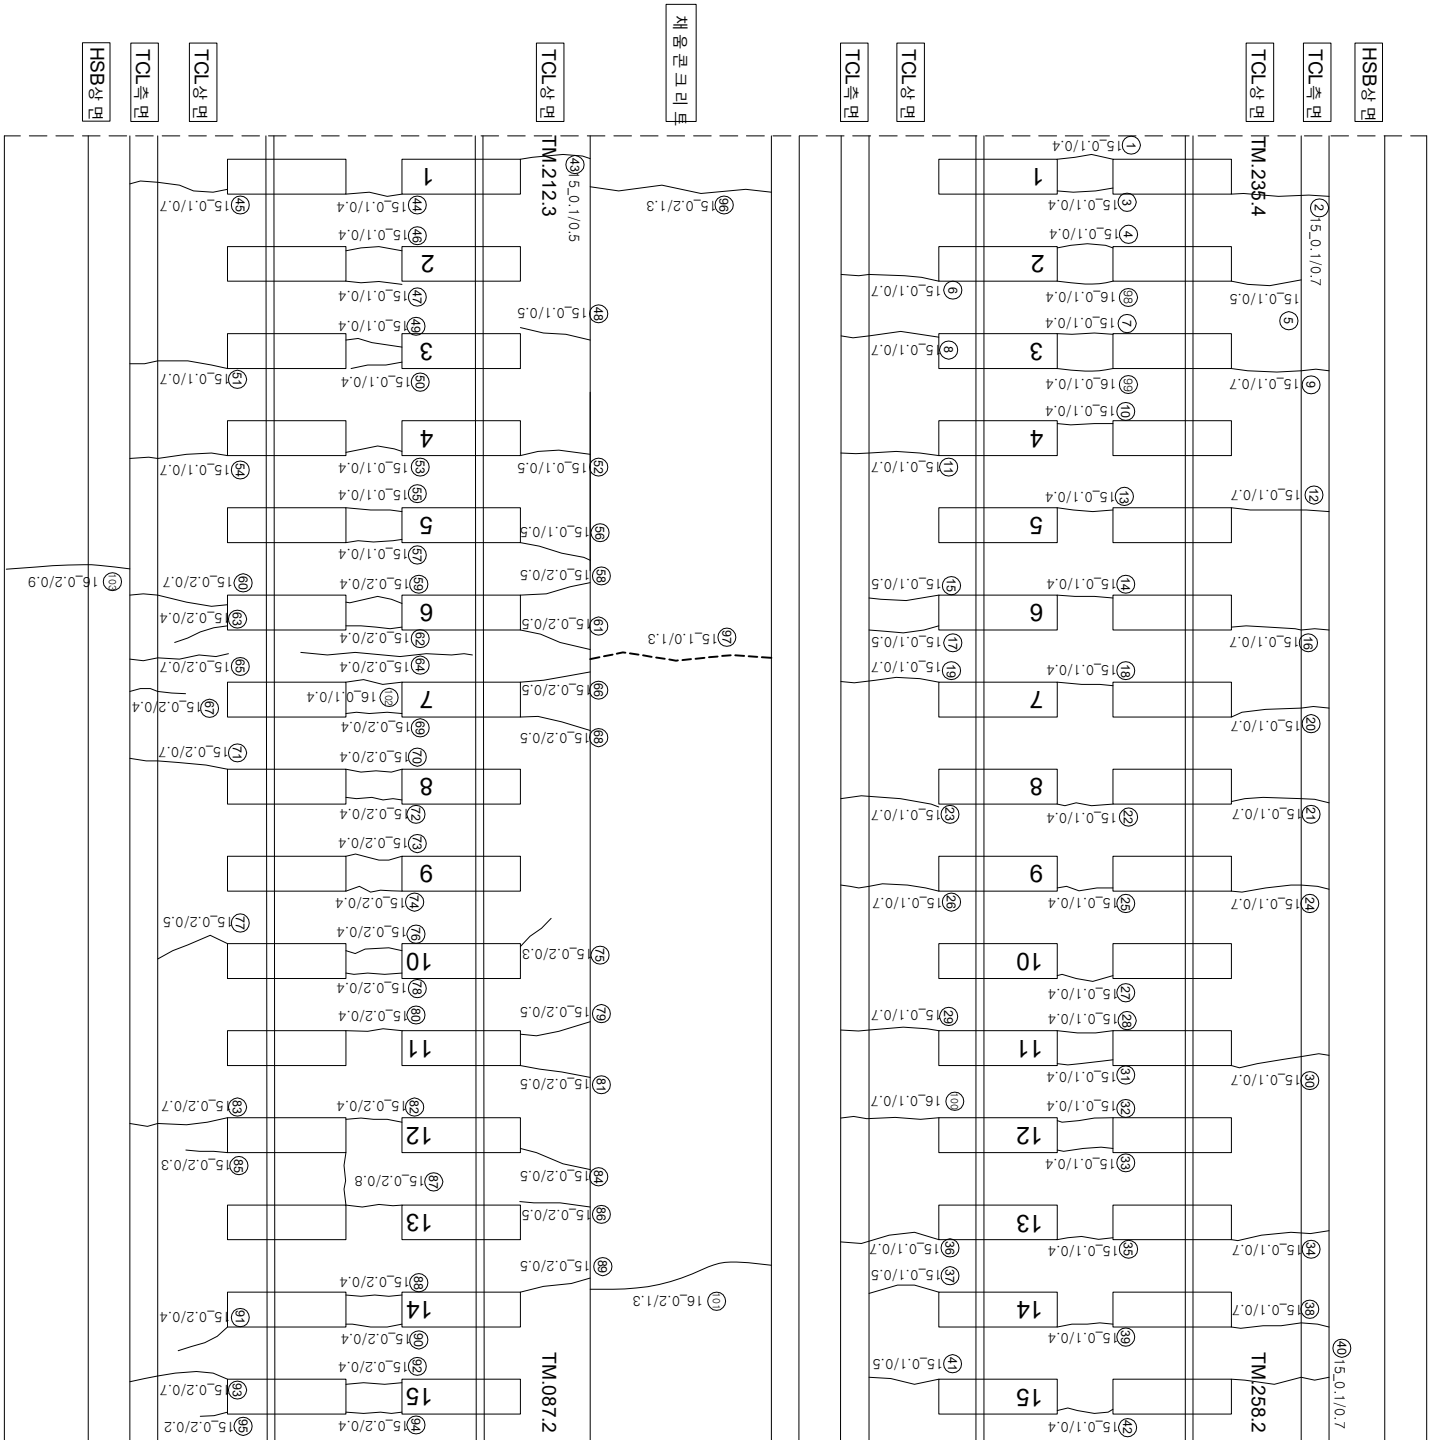

연번	순차	쪽	연장	비고	연번	순차	쪽	연장	비고
1	군영	0.1	0.4	m	56	군영	0.1	0.5	m
2	군영	0.1	0.7	m	57	군영	0.1	0.4	m
3	군영	0.1	0.4	m	58	군영	0.2	0.5	m
4	군영	0.1	0.4	m	59	군영	0.2	0.4	m
5	군영	0.1	0.5	m	60	군영	0.2	0.7	m
6	군영	0.1	0.7	m	61	군영	0.2	0.5	m
7	군영	0.1	0.4	m	62	군영	0.2	0.4	m
8	군영	0.1	0.7	m	63	군영	0.2	0.4	m
9	군영	0.1	0.7	m	64	군영	0.2	0.4	m
10	군영	0.1	0.4	m	65	군영	0.2	0.7	m
11	군영	0.1	0.7	m	66	군영	0.2	0.5	m
12	군영	0.1	0.7	m	67	군영	0.2	0.4	m
13	군영	0.1	0.4	m	68	군영	0.2	0.5	m
14	군영	0.1	0.4	m	69	군영	0.2	0.4	m
15	군영	0.1	0.5	m	70	군영	0.2	0.4	m
16	군영	0.1	0.7	m	71	군영	0.2	0.7	m
17	군영	0.1	0.5	m	72	군영	0.2	0.4	m
18	군영	0.1	0.4	m	73	군영	0.2	0.4	m
19	군영	0.1	0.7	m	74	군영	0.2	0.4	m
20	군영	0.1	0.7	m	75	군영	0.2	0.3	m
21	군영	0.1	0.7	m	76	군영	0.2	0.4	m
22	군영	0.1	0.4	m	77	군영	0.2	0.5	m
23	군영	0.1	0.7	m	78	군영	0.2	0.4	m
24	군영	0.1	0.7	m	79	군영	0.2	0.5	m
25	군영	0.1	0.4	m	80	군영	0.2	0.4	m
26	군영	0.1	0.7	m	81	군영	0.2	0.5	m
27	군영	0.1	0.4	m	82	군영	0.2	0.4	m
28	군영	0.1	0.4	m	83	군영	0.2	0.7	m
29	군영	0.1	0.7	m	84	군영	0.2	0.5	m
30	군영	0.1	0.7	m	85	군영	0.2	0.3	m
31	군영	0.1	0.4	m	86	군영	0.2	0.5	m
32	군영	0.1	0.4	m	87	군영	0.2	0.8	m
33	군영	0.1	0.4	m	88	군영	0.2	0.4	m
34	군영	0.1	0.7	m	89	군영	0.2	0.5	m
35	군영	0.1	0.4	m	90	군영	0.2	0.4	m
36	군영	0.1	0.7	m	91	군영	0.2	0.4	m
37	군영	0.1	0.5	m	92	군영	0.2	0.4	m
38	군영	0.1	0.7	m	93	군영	0.2	0.7	m
39	군영	0.1	0.4	m	94	군영	0.2	0.4	m
40	군영	0.1	0.7	m	95	군영	0.2	0.2	m
41	군영	0.1	0.5	m	96	군영	0.2	1.3	m
42	군영	0.1	0.4	m	97	군영(선정)	1.0	1.3	m
43	군영	0.1	0.5	m	98	군영	0.1	0.4	m
44	군영	0.1	0.4	m	99	군영	0.1	0.4	m
45	군영	0.1	0.7	m	100	군영	0.1	0.7	m
46	군영	0.1	0.4	m	101	군영	0.2	1.3	m
47	군영	0.1	0.4	m	102	군영	0.1	0.4	m
48	군영	0.1	0.5	m	103	군영	0.2	0.9	m
49	군영	0.1	0.4	m	104				
50	군영	0.1	0.4	m	105				
51	군영	0.1	0.7	m	106				
52	군영	0.1	0.5	m	107				
53	군영	0.1	0.4	m	108				
54	군영	0.1	0.7	m	109				
55	군영	0.1	0.4	m	110				

