
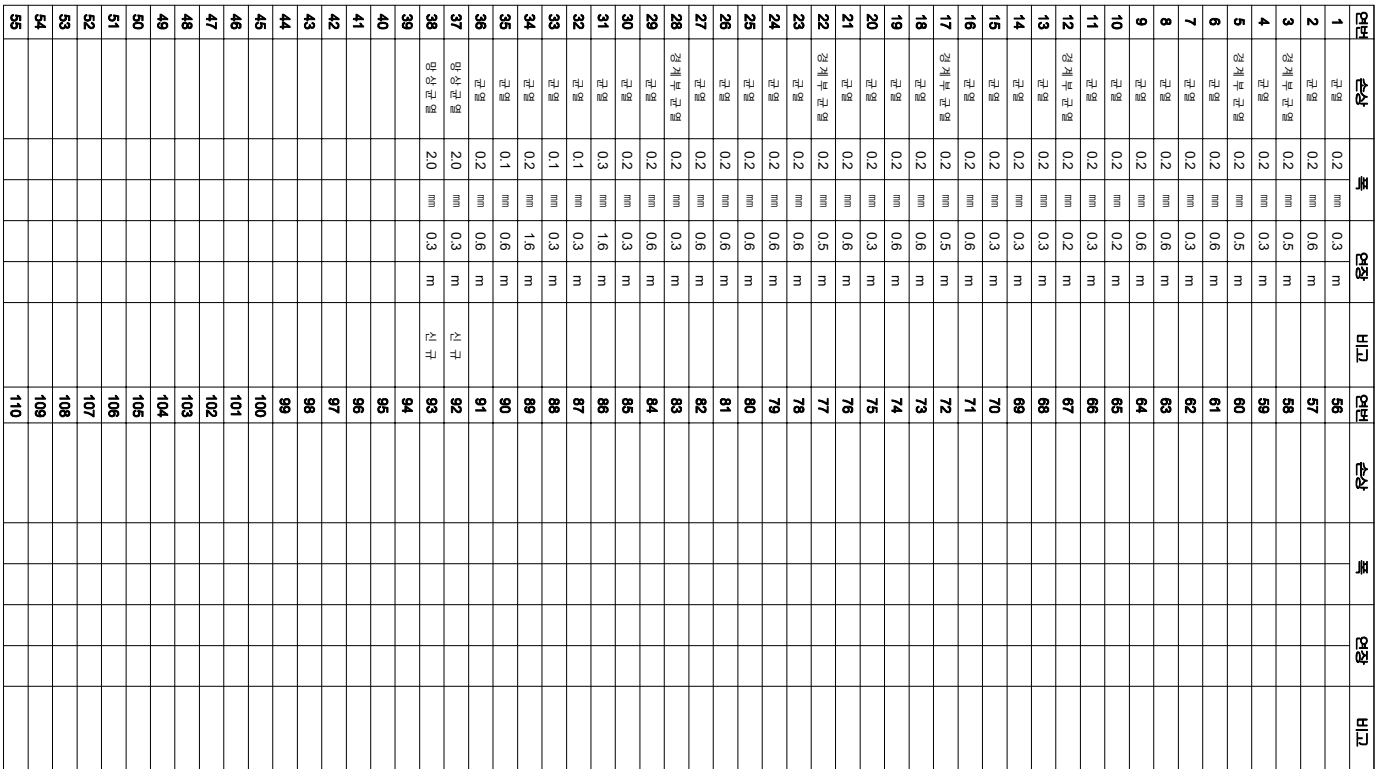


한남고속선 여천터널 - 토공노반 - 102(43.320~43.330km, L=10m)

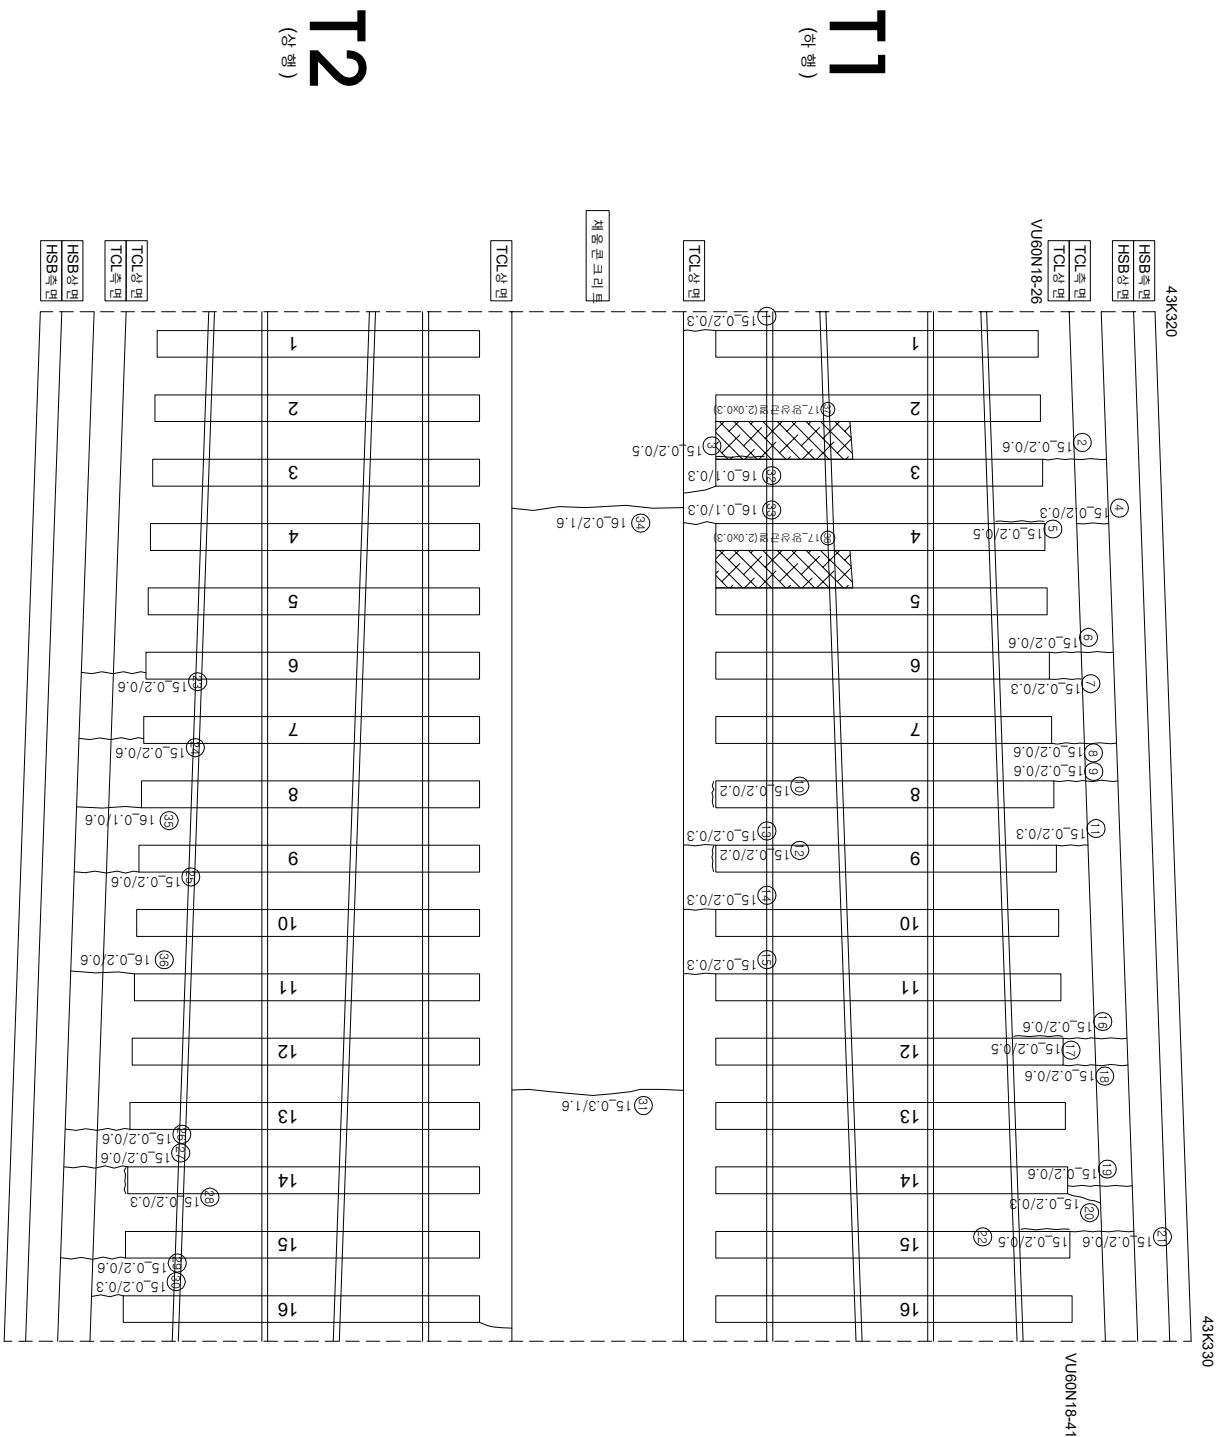

시	행 사	종 목	장 소	구 간			
				과 목 내 역	장 소 내 역		
KORAIL KOREA RAILROAD	한국철도공사	2017년도 호남고속선 오송-광주승정간 콘크리트캐드 점검용역 (주) 한국구조물안전연구원 (주) 한국도로안전연구원 (재) 한국건설품질연구원	이 부 영 김 경 기 윤 석 기	월	 0220 (0.3m이하 : 목책)	 참목도상분리	 지료분리
					 0420 (0.3m초과 0.5m이하 : 평벽)	 망상	 철근노출
					 0620 (0.5m초과 1.0m미만 : 곡벽)	 바닥, 바라, 파손	 누수 수문부
					 1420 (1.0m이상 : 통형벽)	 벽면	 시공이음분리, 종분리