


호남고속선 여천터널 - 토공 노반 - 32(42.620~42.630km, L=10m)

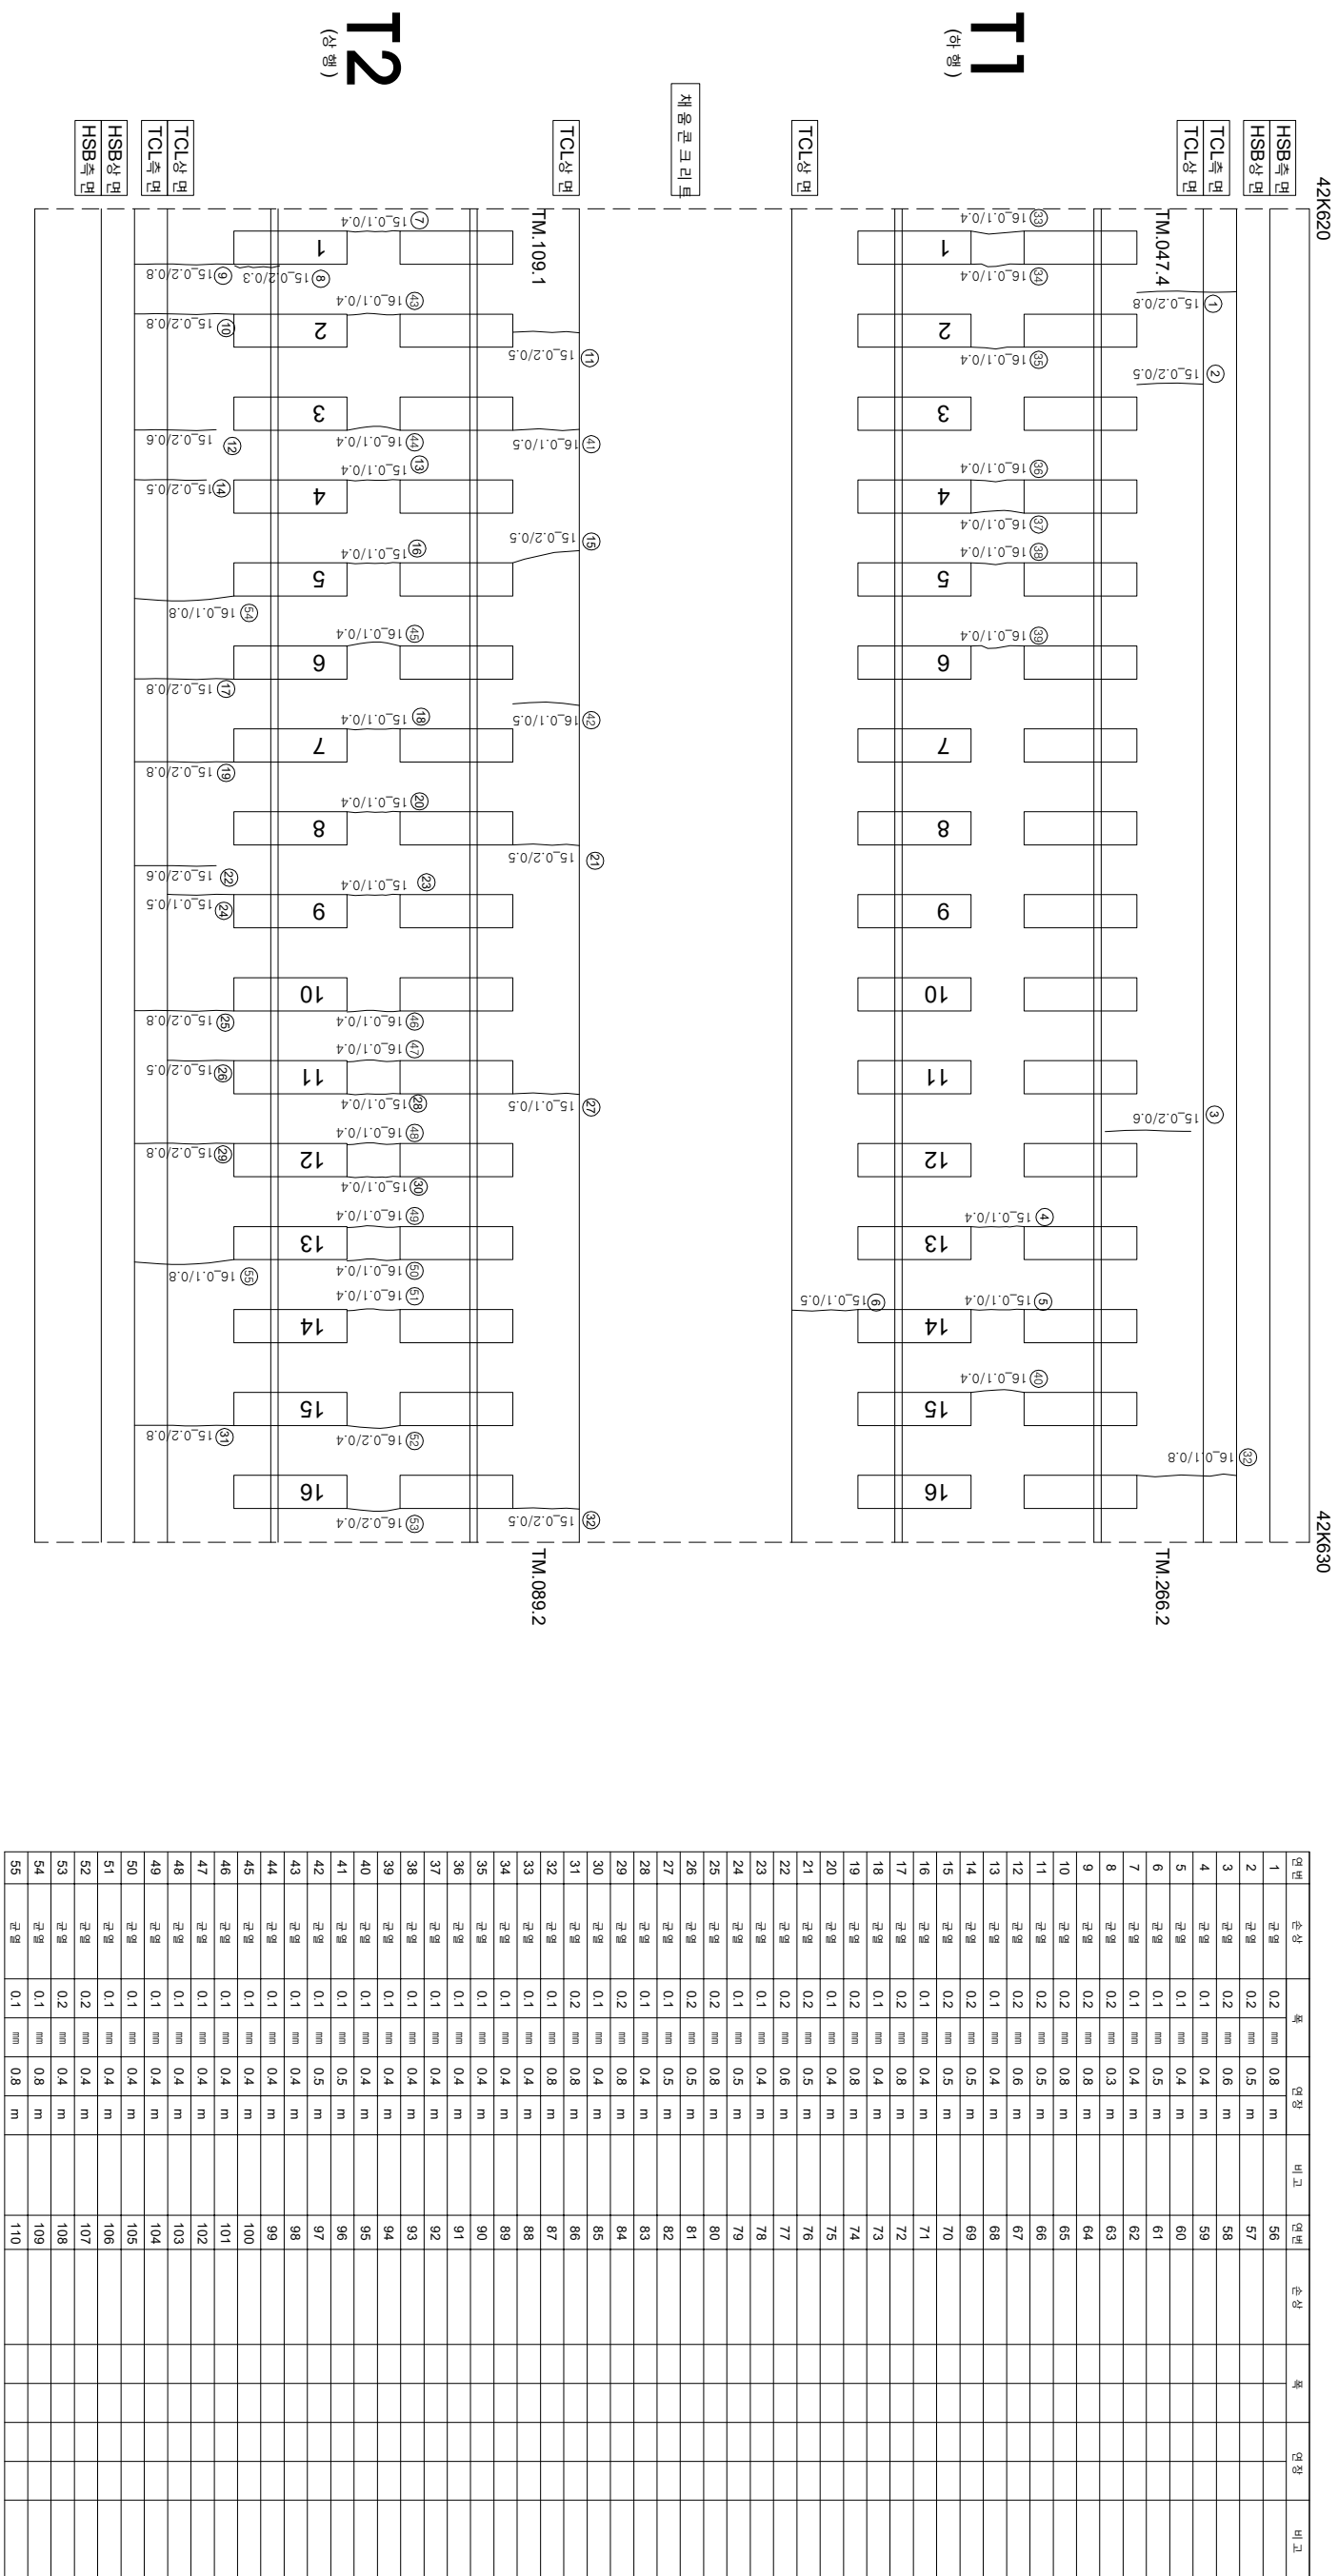

시	행	사	용	역	영	사	건		영
							과업	장소	
KORAIL KOREA RAILROAD	한국철도공사	2017년도 호남고속선 오송-광주승정간 콘크리트케도 점검영역	(주) 한국구조물안전연구원 (주) 한국도로안전연구원 (재) 한국건설품질연구원	이 복 영	간 윤 강 김 경 기 문 준 기	 02220 (0.3m이하 : 목책)	점도도상판리		차로판리
						 04220 (0.3m초과 0.5m이하 : 광책)	영상		철근노출
						 06220 (0.5m초과 1.0m미만 : 목책)	박리, 박락, 파손		누수 습윤부
						 10220 (1.0m이상 : 통책)	벽면		시공이음판리, 종판리