


한강고속선역전역-토공노반-41(42.710~42.720km, L=10m)

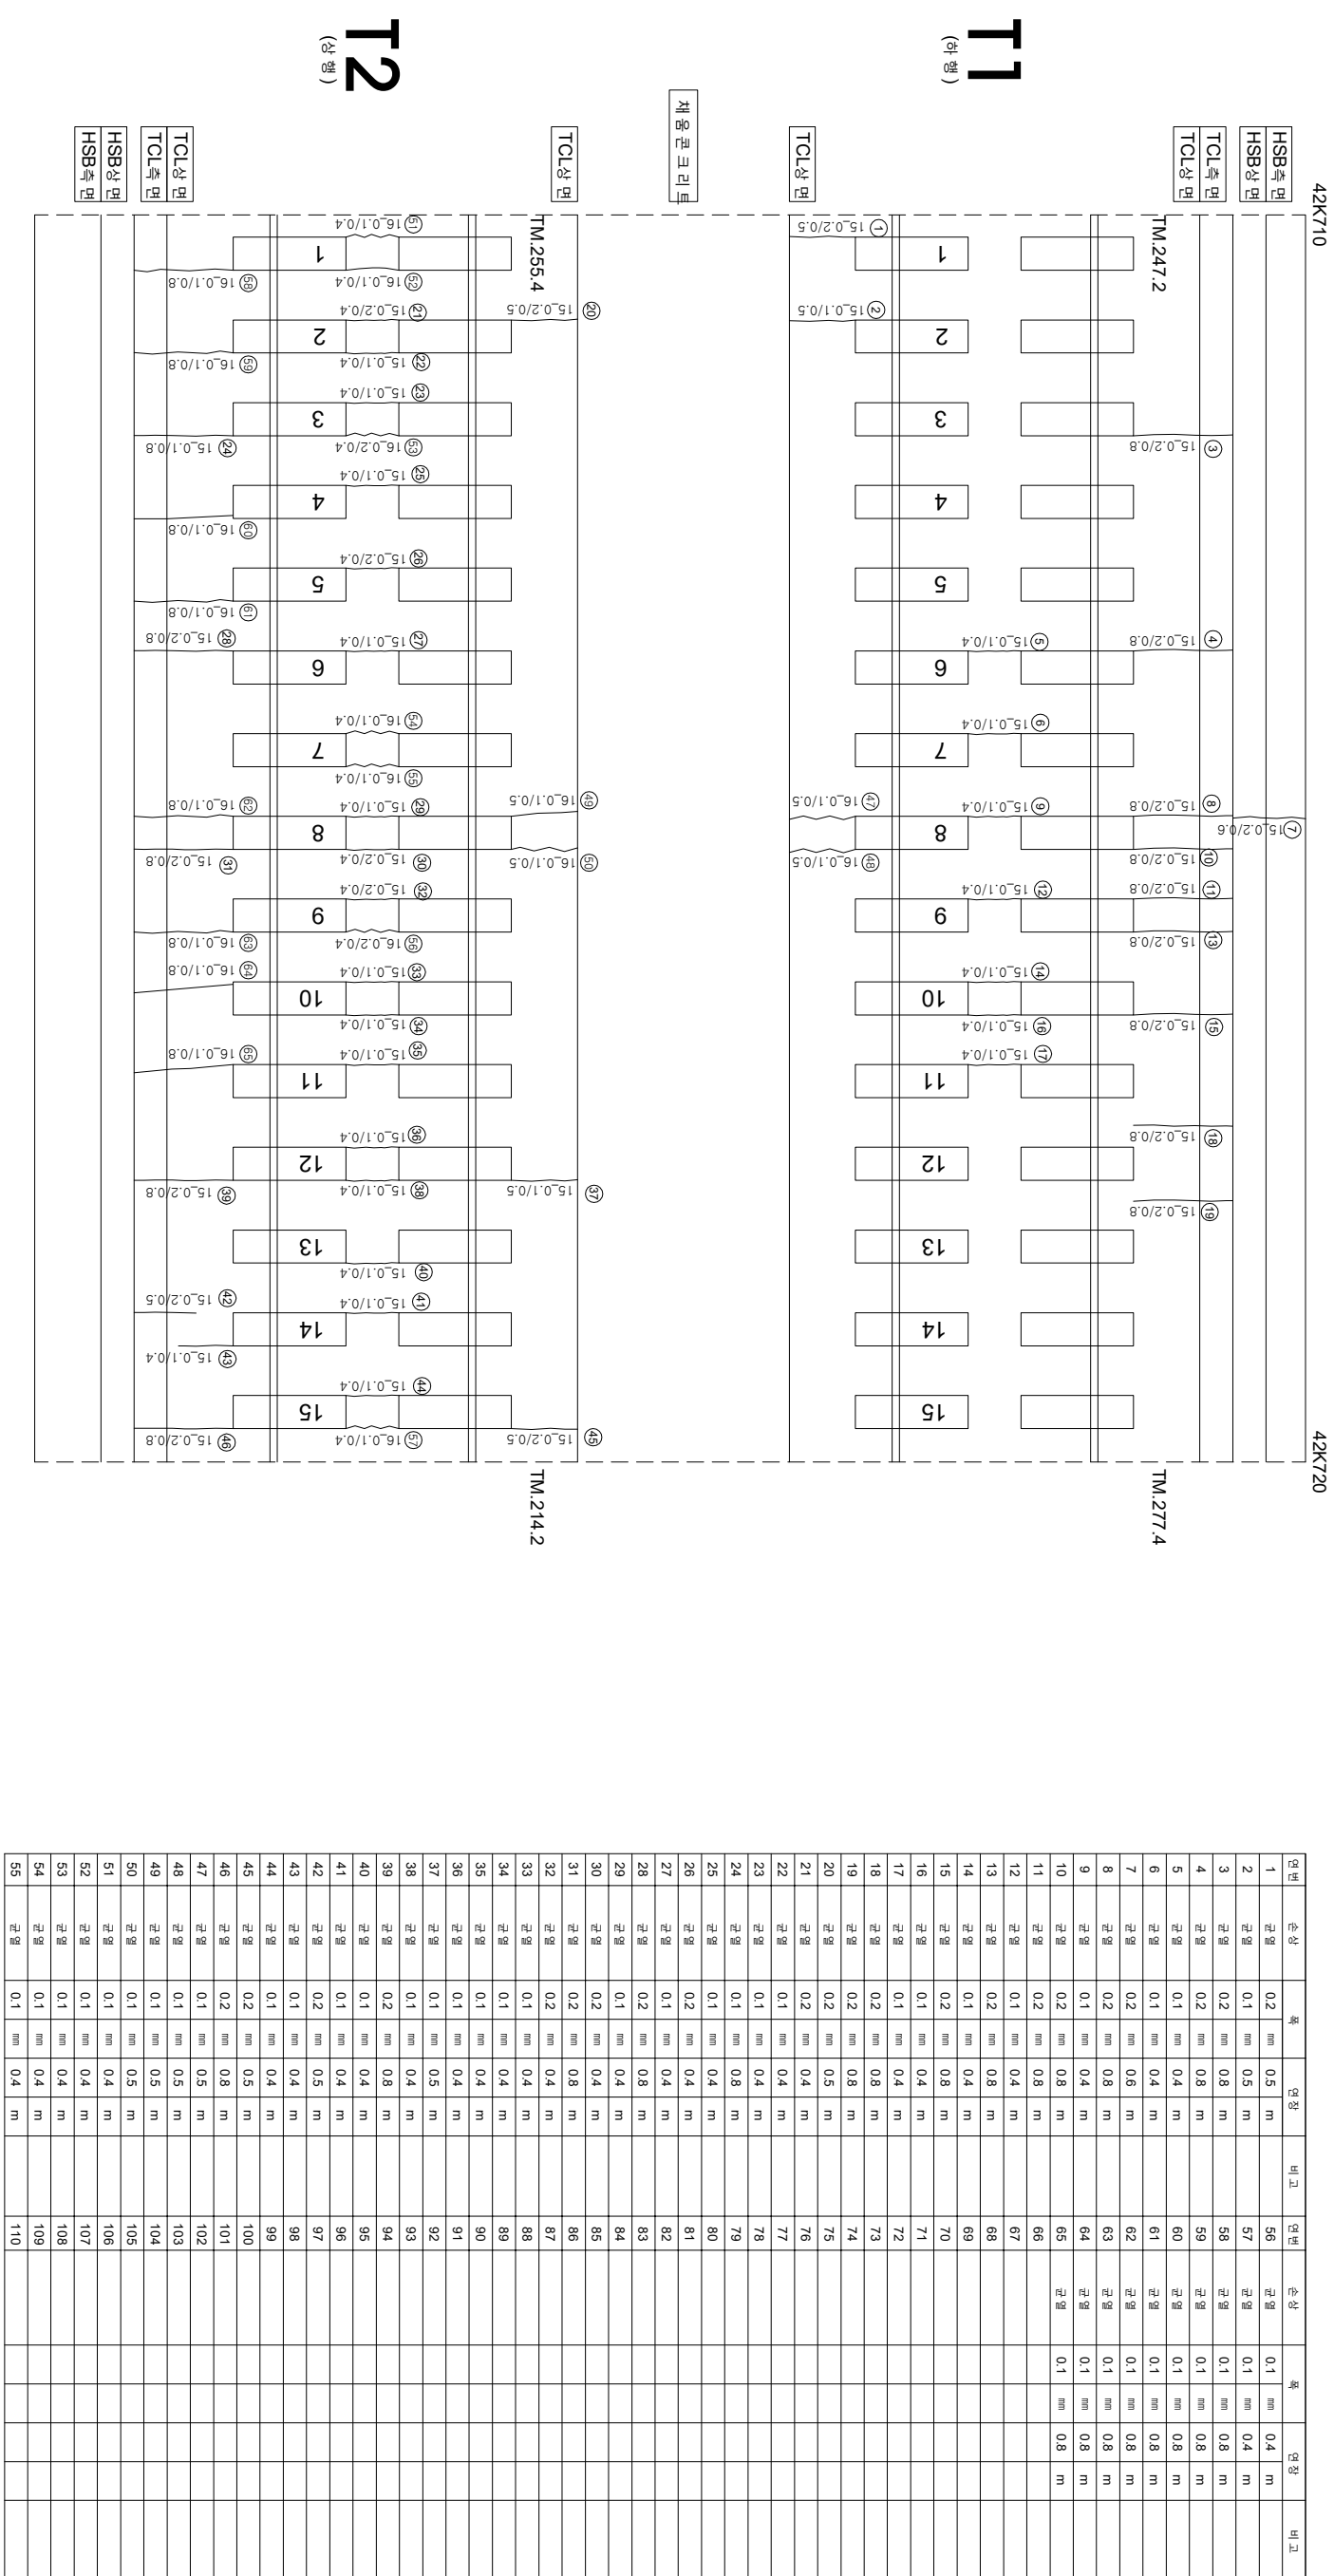

시	행 사	영 역	명	공 공 사	이 표 영			구 간
					표 본	영 역	지 점	
KORAIL KOREA RAILROAD	한국철도공사	2017년도 호남고속선 오송-광주승정간 콘크리트케드 점검구역	(주) 한국구조물안전연구원 (주) 한국국토안전연구원 (재) 한국건설품질연구원	강 김 경 기 김 윤 석 기	영	0.2220 (0.3m이하 : 흑색) 0.4620 (0.3m초과 0.5m이하 : 청색) 0.8620 (0.5m초과 1.0m미만 : 적색) 1.0020 (1.0m이상 : 분홍색)	한목도상분리 망상 바닥 반향 파손 변태	재료분리 철타노출 누수 수문부 시공(이음분리), 종분리