


호남고속선 염천터널_토공노반_66(42.960~42.970km, L=10m)

외관조사망도 번호

021_염천터널_토공노반_66(42K960-42K970)

42K960

42K970

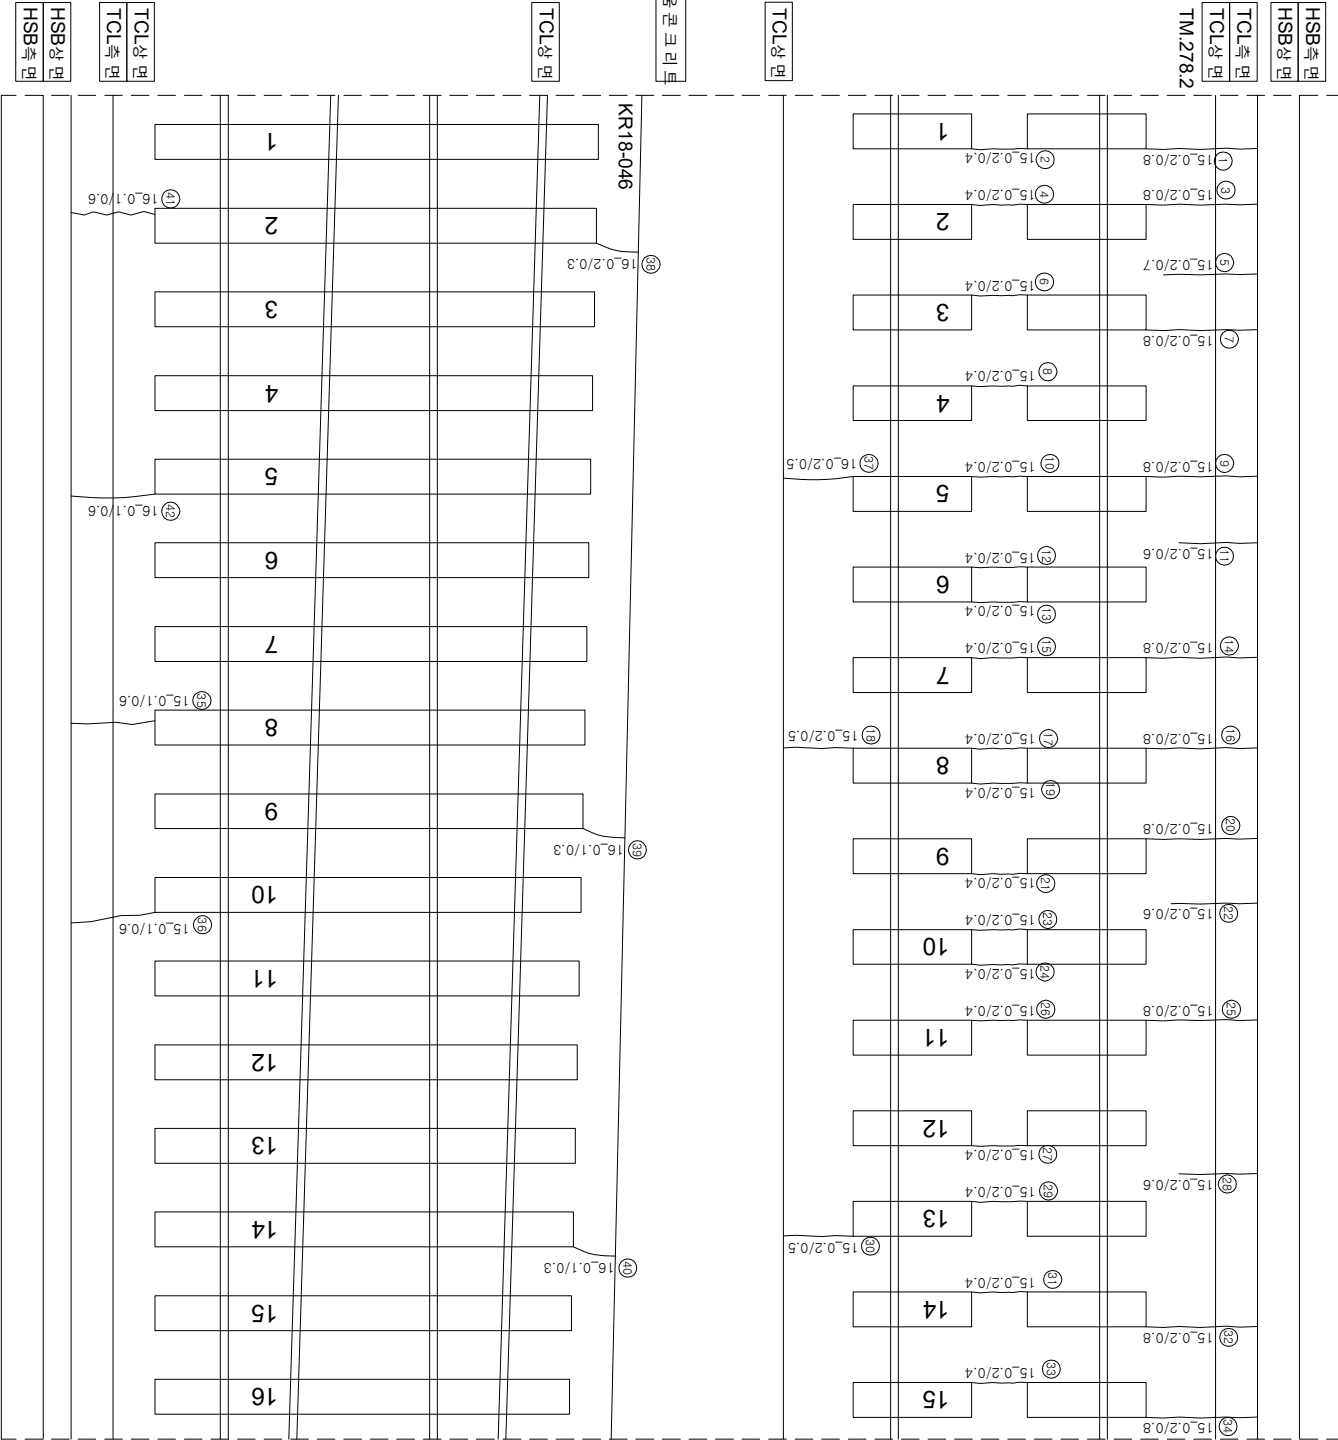

면번	단상	폭	단상	비고	면번	단상	폭	단상	비고
1	단상	0.2	mm	0.8	m	56			
2	단상	0.2	mm	0.4	m	57			
3	단상	0.2	mm	0.8	m	58			
4	단상	0.2	mm	0.4	m	59			
5	단상	0.2	mm	0.7	m	60			
6	단상	0.2	mm	0.4	m	61			
7	단상	0.2	mm	0.8	m	62			
8	단상	0.2	mm	0.4	m	63			
9	단상	0.2	mm	0.8	m	64			
10	단상	0.2	mm	0.4	m	65			
11	단상	0.2	mm	0.6	m	66			
12	단상	0.2	mm	0.4	m	67			
13	단상	0.2	mm	0.4	m	68			
14	단상	0.2	mm	0.8	m	69			
15	단상	0.2	mm	0.4	m	70			
16	단상	0.2	mm	0.8	m	71			
17	단상	0.2	mm	0.4	m	72			
18	단상	0.2	mm	0.5	m	73			
19	단상	0.2	mm	0.4	m	74			
20	단상	0.2	mm	0.8	m	75			
21	단상	0.2	mm	0.4	m	76			
22	단상	0.2	mm	0.6	m	77			
23	단상	0.2	mm	0.4	m	78			
24	단상	0.2	mm	0.4	m	79			
25	단상	0.2	mm	0.8	m	80			
26	단상	0.2	mm	0.4	m	81			
27	단상	0.2	mm	0.4	m	82			
28	단상	0.2	mm	0.6	m	83			
29	단상	0.2	mm	0.4	m	84			
30	단상	0.2	mm	0.5	m	85			
31	단상	0.2	mm	0.4	m	86			
32	단상	0.2	mm	0.8	m	87			
33	단상	0.2	mm	0.4	m	88			
34	단상	0.2	mm	0.8	m	89			
36	단상	0.1	mm	0.6	m	91			
38	단상	0.2	mm	0.3	m	93			
39	단상	0.1	mm	0.3	m	94			
40	단상	0.1	mm	0.3	m	95			
41	단상	0.1	mm	0.6	m	96			
42	단상	0.1	mm	0.6	m	97			
43					98				
44					99				
45					100				
46					101				
47					102				
48					103				
49					104				
50					105				
51					106				
52					107				
53					108				
54					109				
55					110				

