
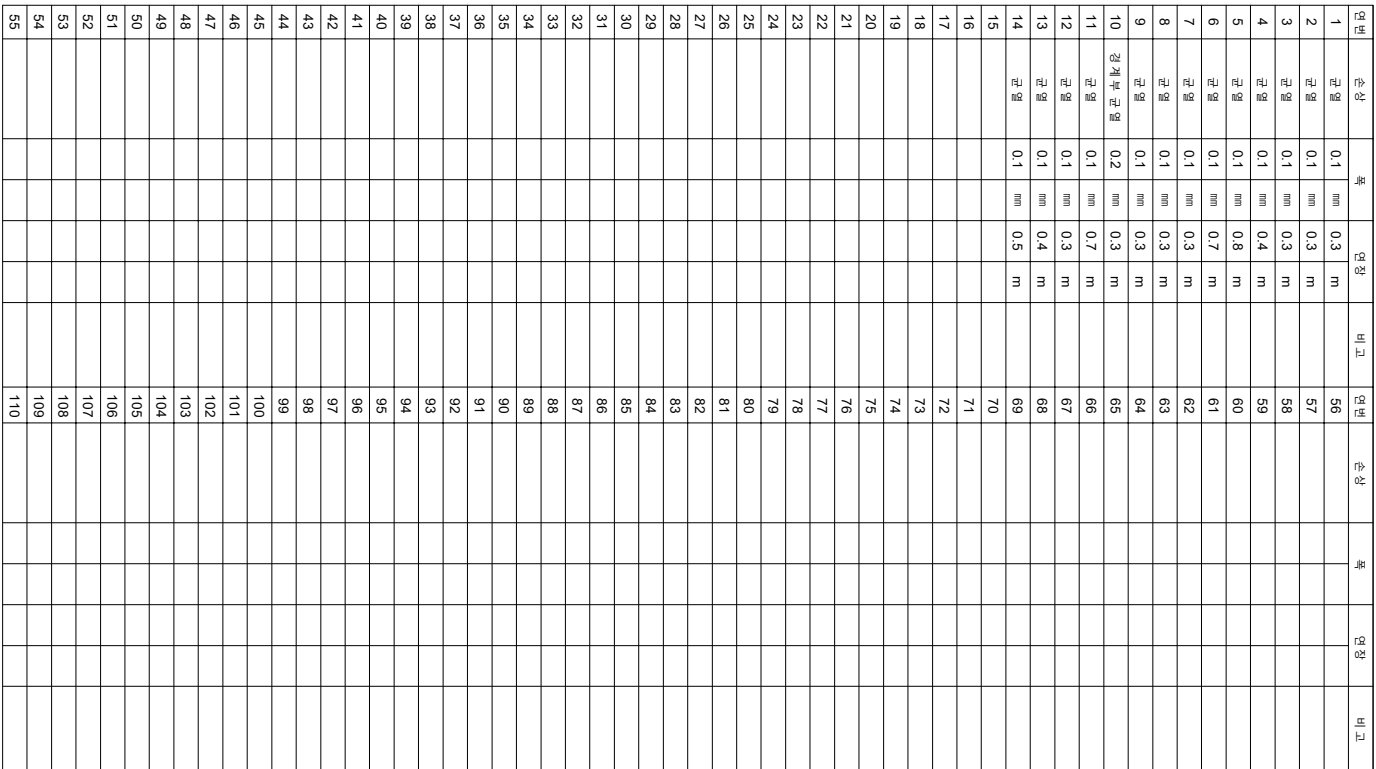


호남고속선 공주고가_1(43.658~43.663km, 점속부)

43k658	43k660	(공주고가 시점)
		43k663

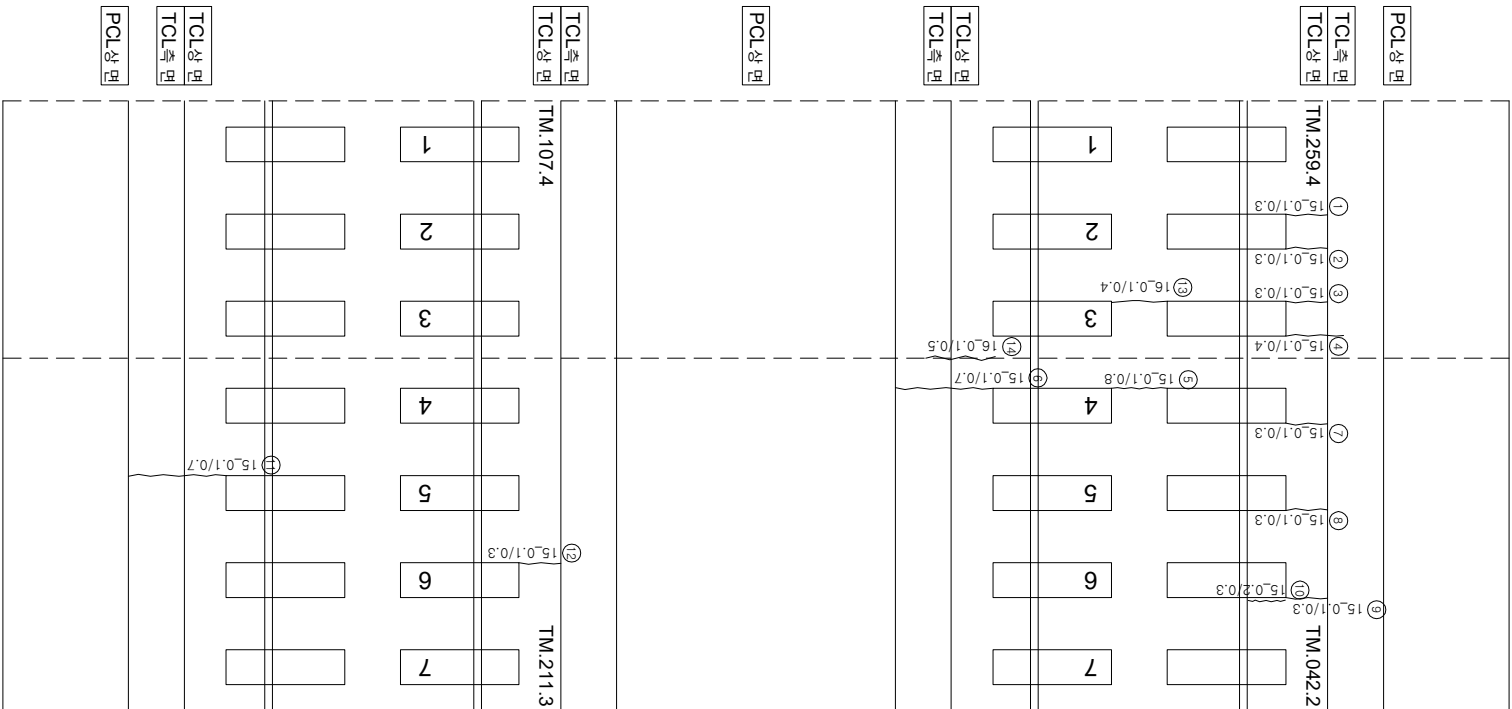

시	행	사	용	역	명	용	역	사	이		장	아	지	단	지	지	지												
									과	인																			
KORAIL KOREA RAILROAD	한국철도공사	2017년도 호남고속선	오송-광주승정간	콘크리트케도	점경용역	(주)한국구조물안전연구원 (주)한국국토안전연구원 (재)한국건설품질연구원	이	복	영	간	원	강	김	경	기	원	지												
																		0220	(0.3m이하 : 철석)	한목도상반리	채료반리								
																						0420	(0.3m초과 0.5m이하 : 형석)	망상	철근노출				
																										0620	(0.5m초과 1.0m이하 : 적석)	박리,박락,표손	누수,습윤부