


호남고속선 영터널 5 (44.891~44.901km, S5)

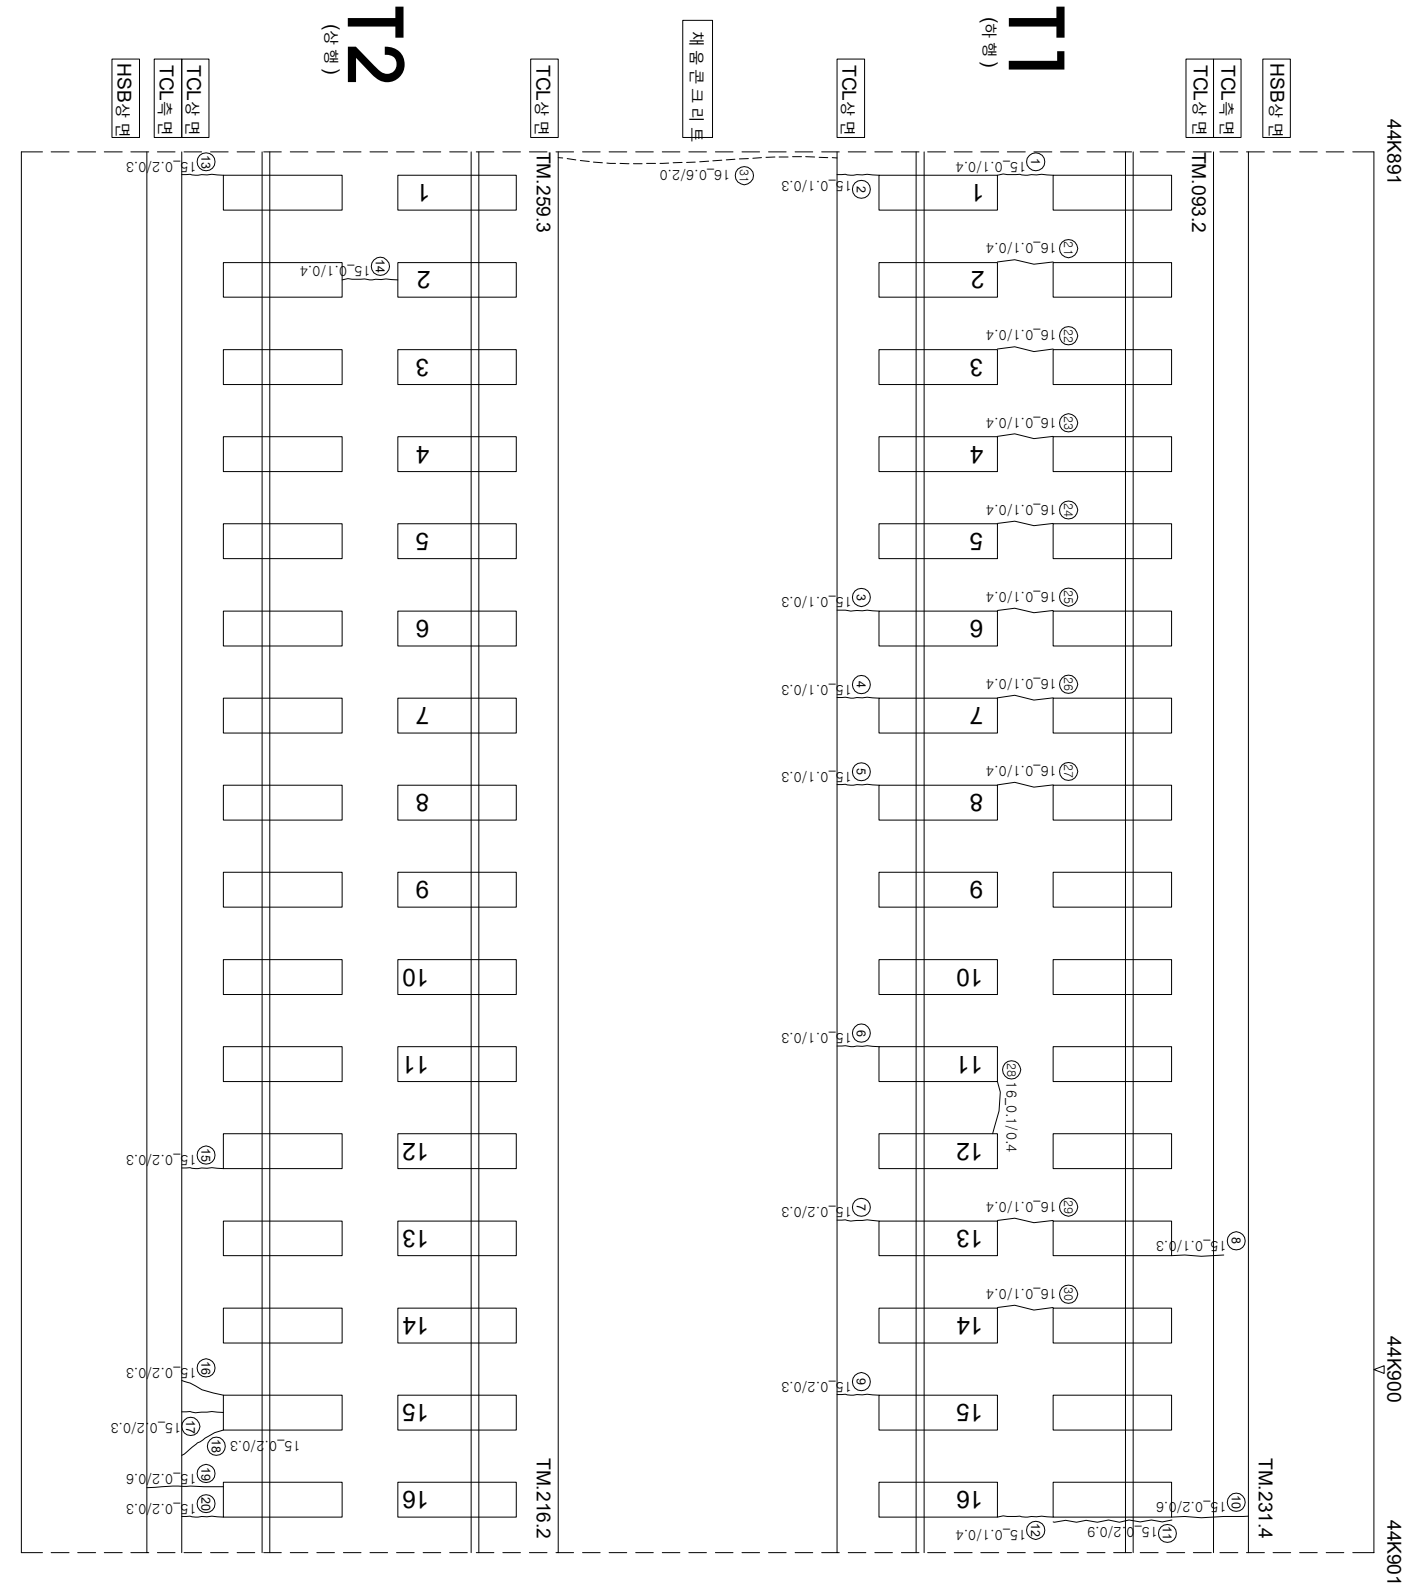

연번	순상	폭	연장	비고	연번	순상	폭	연장	비고
1	군열	0.1 mm	0.4 m		56				
2	군열	0.1 mm	0.3 m		57				
3	군열	0.1 mm	0.3 m		58				
4	군열	0.1 mm	0.3 m		59				
5	군열	0.1 mm	0.3 m		60				
6	군열	0.1 mm	0.3 m		61				
7	군열	0.2 mm	0.3 m		62				
8	군열	0.1 mm	0.3 m		63				
9	군열	0.2 mm	0.3 m		64				
10	군열	0.2 mm	0.6 m		65				
11	갈채부, 군열	0.2 mm	0.9 m		66				
12	군열	0.1 mm	0.4 m		67				
13	군열	0.2 mm	0.3 m		68				
14	군열	0.1 mm	0.4 m		69				
15	군열	0.2 mm	0.3 m		70				
16	군열	0.2 mm	0.3 m		71				
17	군열	0.2 mm	0.3 m		72				
18	군열	0.2 mm	0.3 m		73				
19	군열	0.2 mm	0.6 m		74				
20	군열	0.2 mm	0.3 m		75				
21	군열	0.1 mm	0.4 m		76				
22	군열	0.1 mm	0.4 m		77				
23	군열	0.1 mm	0.4 m		78				
24	군열	0.1 mm	0.4 m		79				
25	군열	0.1 mm	0.4 m		80				
26	군열	0.1 mm	0.4 m		81				
27	군열	0.1 mm	0.4 m		82				
28	군열	0.1 mm	0.4 m		83				
29	군열	0.1 mm	0.4 m		84				
30	군열	0.1 mm	0.4 m		85				
31	군열	0.6 mm	2.0 m		86				
32					87				
33					88				
34					89				
35					90				
36					91				
37					92				
38					93				
39					94				
40					95				
41					96				
42					97				
43					98				
44					99				
45					100				
46					101				
47					102				
48					103				
49					104				
50					105				
51					106				
52					107				
53					108				
54					109				
55					110				