


호남고속선 신영터널_토공노반_15 (45.260~45.270, L=10m)

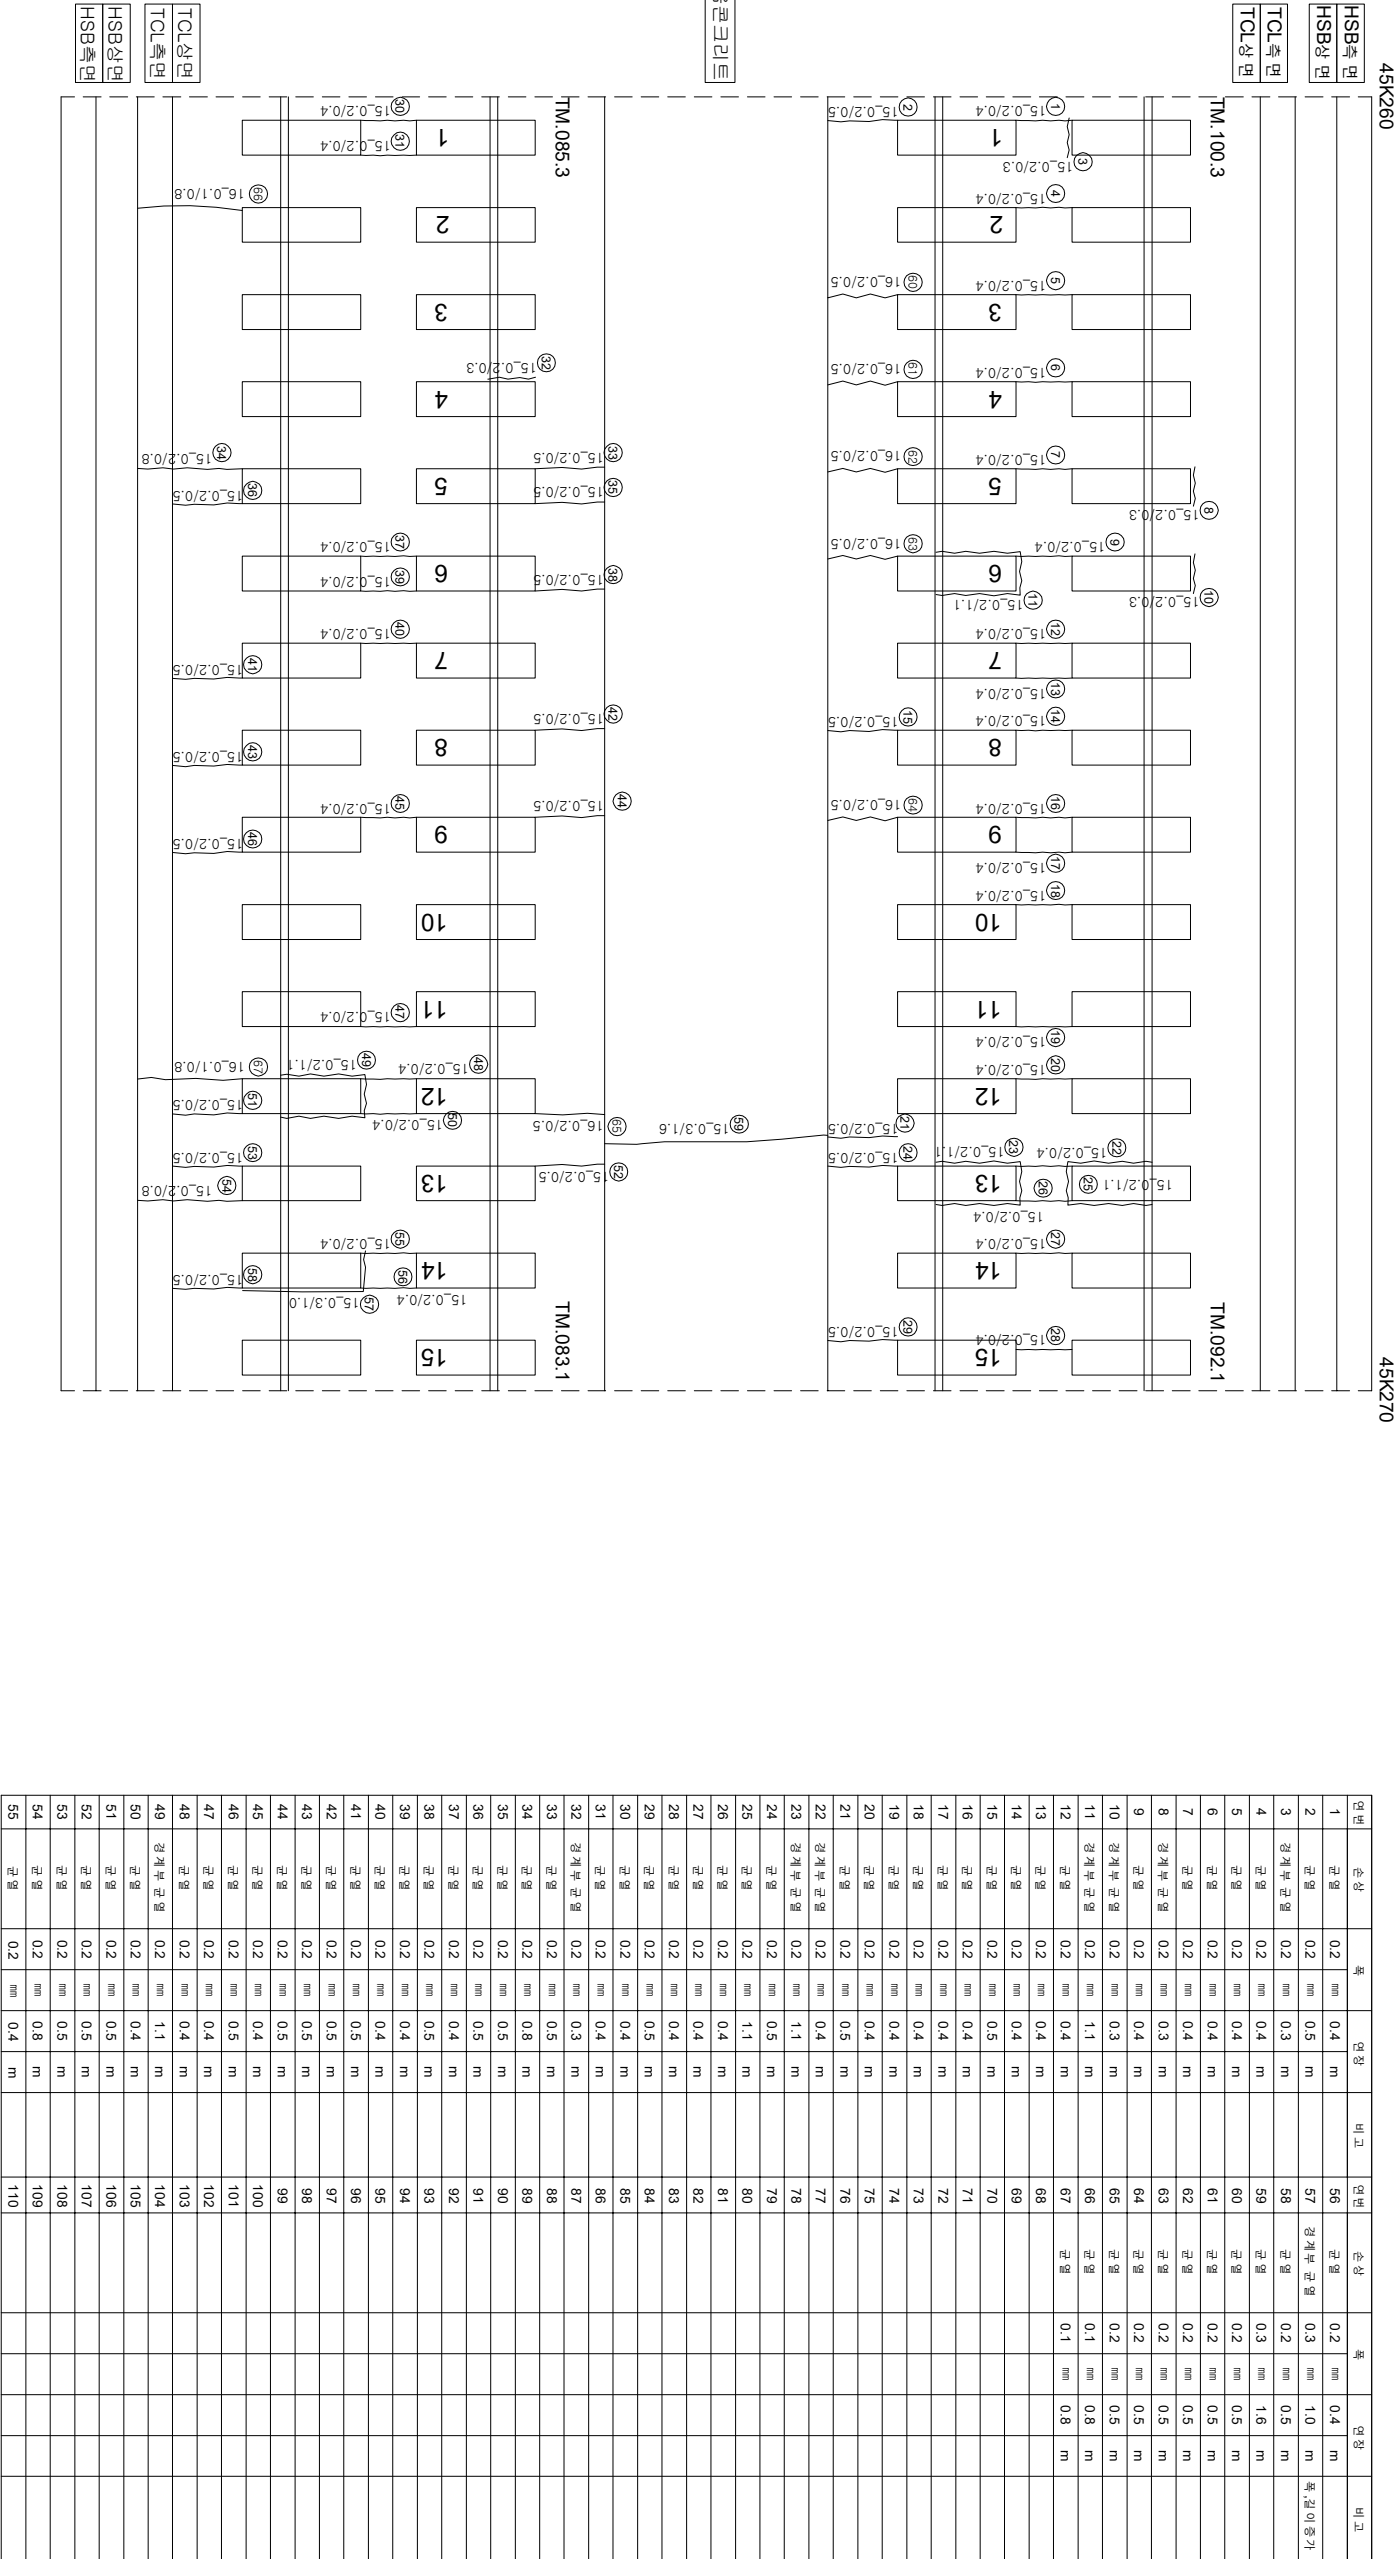

TCL측면

HSB상면

HSB측면

45K270

HSB측면

HSB상면

TCL측면

TCL상면

TM.085.3

TM.083.1



































































TCL측면

HSB상면

HSB측면

연번	순상	폭	연장	비고	연번	순상	폭	연장	비고
1	균열 0.2	mm 0.4	m		56	균열 0.2	mm 0.4	m	
2	균열 0.2	mm 0.5	m		57	경계부 균열 0.3	mm 1.0	m	복합이음거
3	경계부 균열 0.2	mm 0.3	m		58	균열 0.2	mm 0.5	m	
4	균열 0.2	mm 0.4	m		59	균열 0.3	mm 1.6	m	
5	균열 0.2	mm 0.4	m		60	균열 0.2	mm 0.5	m	
6	균열 0.2	mm 0.4	m		61	균열 0.2	mm 0.5	m	
7	균열 0.2	mm 0.4	m		62	균열 0.2	mm 0.5	m	
8	경계부 균열 0.2	mm 0.3	m		63	균열 0.2	mm 0.5	m	
9	균열 0.2	mm 0.4	m		64	균열 0.2	mm 0.5	m	
10	경계부 균열 0.2	mm 0.3	m		65	균열 0.2	mm 0.5	m	
11	경계부 균열 0.2	mm 1.1	m		66	균열 0.1	mm 0.8	m	
12	균열 0.2	mm 0.4	m		67	균열 0.1	mm 0.8	m	
13	균열 0.2	mm 0.4	m		68				
14	균열 0.2	mm 0.4	m		69				
15	균열 0.2	mm 0.5	m		70				
16	균열 0.2	mm 0.4	m		71				
17	균열 0.2	mm 0.4	m		72				
18	균열 0.2	mm 0.4	m		73				
19	균열 0.2	mm 0.4	m		74				
20	균열 0.2	mm 0.4	m		75				
21	균열 0.2	mm 0.5	m		76				
22	경계부 균열 0.2	mm 0.4	m		77				
23	경계부 균열 0.2	mm 1.1	m		78				
24	균열 0.2	mm 0.5	m		79				
25	균열 0.2	mm 1.1	m		80				
26	균열 0.2	mm 0.4	m		81				
27	균열 0.2	mm 0.4	m		82				
28	균열 0.2	mm 0.4	m		83				
29	균열 0.2	mm 0.5	m		84				
30	균열 0.2	mm 0.4	m		85				
31	균열 0.2	mm 0.4	m		86				
32	경계부 균열 0.2	mm 0.3	m		87				
33	균열 0.2	mm 0.5	m		88				
34	균열 0.2	mm 0.8	m		89				
35	균열 0.2	mm 0.5	m		90				
36	균열 0.2	mm 0.5	m		91				
37	균열 0.2	mm 0.4	m		92				
38	균열 0.2	mm 0.5	m		93				
39	균열 0.2	mm 0.4	m		94				
40	균열 0.2	mm 0.4	m		95				
41	균열 0.2	mm 0.5	m		96				
42	균열 0.2	mm 0.5	m		97				
43	균열 0.2	mm 0.5	m		98				
44	균열 0.2	mm 0.5	m		99				
45	균열 0.2	mm 0.4	m		100				
46	균열 0.2	mm 0.5	m		101				
47	균열 0.2	mm 0.4	m		102				
48	균열 0.2	mm 0.4	m		103				
49	경계부 균열 0.2	mm 1.1	m		104				
50	균열 0.2	mm 0.4	m		105				
51	균열 0.2	mm 0.5	m		106				
52	균열 0.2	mm 0.5	m		107				
53	균열 0.2	mm 0.5	m		108				
54	균열 0.2	mm 0.8	m		109				
55	균열 0.2	mm 0.4	m		110				

0.220 (0.3m이하 : 흑색)

0.420 (0.3m초과 0.5m이하 : 황색)

0.620 (0.5m초과 1.0m미만 : 적색)

1.020 (1.0m이상 : 분홍색)

침묵도상분리

양상

벽리, 벽리, 피스

벽태

재료분리

철근노출

누수, 침윤부

시공이음분리, 층분리

T1
(상행)

T2
(상행)

채움콘크리트