



호남고속선 신영터널_토공노반_5 (45.160~45.170, L=10m)

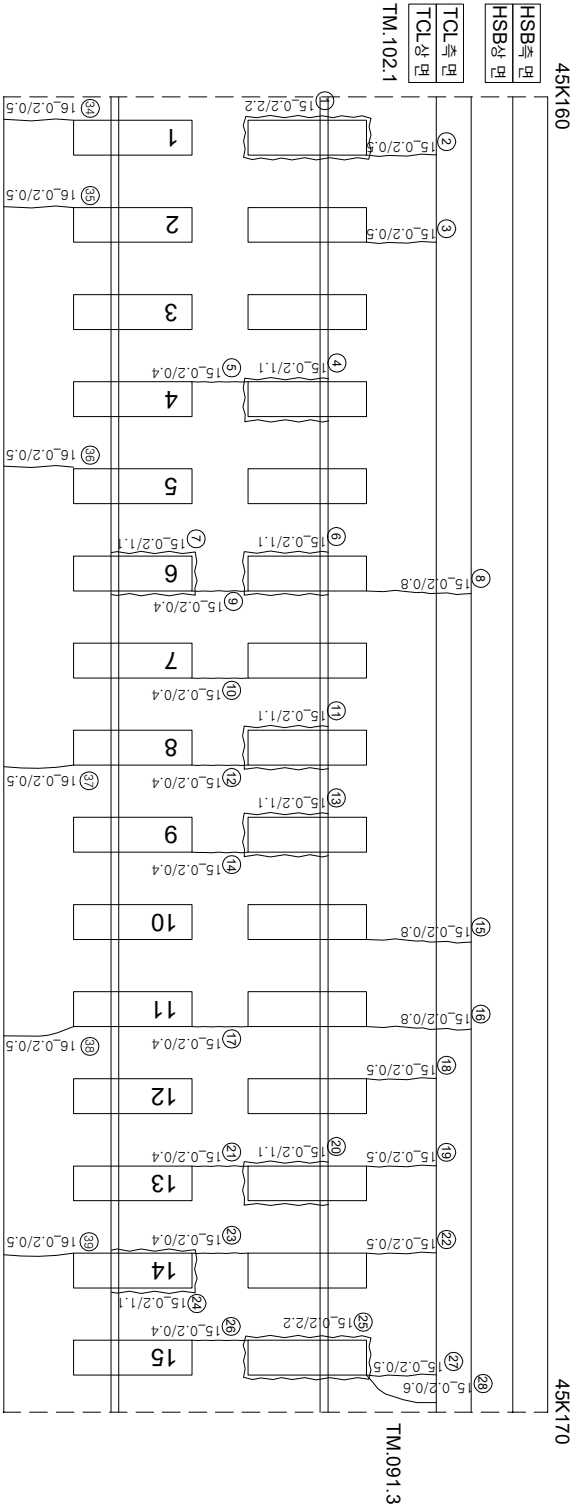

세움콘크리트

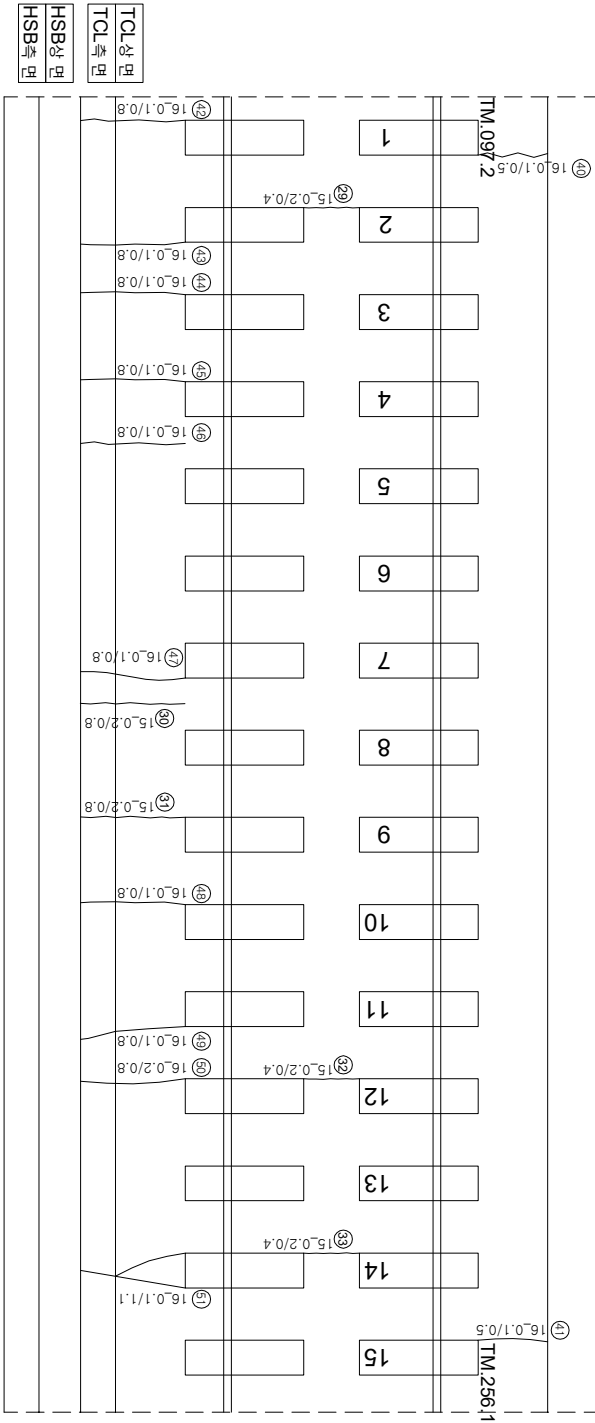

연번	순상	폭	연장	비고	연번	순상	폭	연장	비고
1	경계부 균열 0.2 mm	2.2 m	56		56				
2	균열 0.2 mm	0.5 m	57		57				
3	균열 0.2 mm	0.5 m	58		58				
4	경계부 균열 0.2 mm	1.1 m	59		59				
5	균열 0.2 mm	0.4 m	60		60				
6	경계부 균열 0.2 mm	1.1 m	61		61				
7	경계부 균열 0.2 mm	1.1 m	62		62				
8	균열 0.2 mm	0.8 m	63		63				
9	균열 0.2 mm	0.4 m	64		64				
10	균열 0.2 mm	0.4 m	65		65				
11	경계부 균열 0.2 mm	1.1 m	66		66				
12	균열 0.2 mm	0.4 m	67		67				
13	경계부 균열 0.2 mm	1.1 m	68		68				
14	균열 0.2 mm	0.4 m	69		69				
15	균열 0.2 mm	0.8 m	70		70				
16	균열 0.2 mm	0.8 m	71		71				
17	균열 0.2 mm	0.4 m	72		72				
18	균열 0.2 mm	0.5 m	73		73				
19	균열 0.2 mm	0.5 m	74		74				
20	경계부 균열 0.2 mm	1.1 m	75		75				
21	균열 0.2 mm	0.4 m	76		76				
22	균열 0.2 mm	0.5 m	77		77				
23	균열 0.2 mm	0.4 m	78		78				
24	경계부 균열 0.2 mm	1.1 m	79		79				
25	경계부 균열 0.2 mm	2.2 m	80		80				
26	균열 0.2 mm	0.4 m	81		81				
27	균열 0.2 mm	0.5 m	82		82				
28	균열 0.2 mm	0.6 m	83		83				
29	균열 0.2 mm	0.4 m	84		84				
30	균열 0.2 mm	0.8 m	85		85				
31	균열 0.2 mm	0.8 m	86		86				
32	균열 0.2 mm	0.4 m	87		87				
33	균열 0.2 mm	0.4 m	88		88				
34	균열 0.2 mm	0.5 m	89		89				
35	균열 0.2 mm	0.5 m	90		90				
36	균열 0.2 mm	0.5 m	91		91				
37	균열 0.2 mm	0.5 m	92		92				
38	균열 0.2 mm	0.5 m	93		93				
39	균열 0.2 mm	0.5 m	94		94				
40	균열 0.1 mm	0.5 m	95		95				
41	균열 0.1 mm	0.5 m	96		96				
42	균열 0.1 mm	0.8 m	97		97				
43	균열 0.1 mm	0.8 m	98		98				
44	균열 0.1 mm	0.8 m	99		99				
45	균열 0.1 mm	0.8 m	100		100				
46	균열 0.1 mm	0.8 m	101		101				
47	균열 0.1 mm	0.8 m	102		102				
48	균열 0.1 mm	0.8 m	103		103				
49	균열 0.1 mm	0.8 m	104		104				
50	균열 0.2 mm	0.8 m	105		105				
51	균열 0.1 mm	1.1 m	106		106				
52			107		107				
53			108		108				
54			109		109				
55			110		110				

시행	공사	공역명	공역구분	구분		구분	구분	구분	구분						
				구분	구분										
KORAIL KOREA RAILROAD	한국철도공사	2017년도 호남고속선 오송-광주승정간 콘크리트케도점검용역	(주)한국조물인전연구원 (주)한국토인전연구원 (재)한국건설철도철연구원	이복영	간영길 김정기 문은석	구분	구분	구분	구분						
