


호남고속선 노티터널_22(45.534~45.544km, S22)

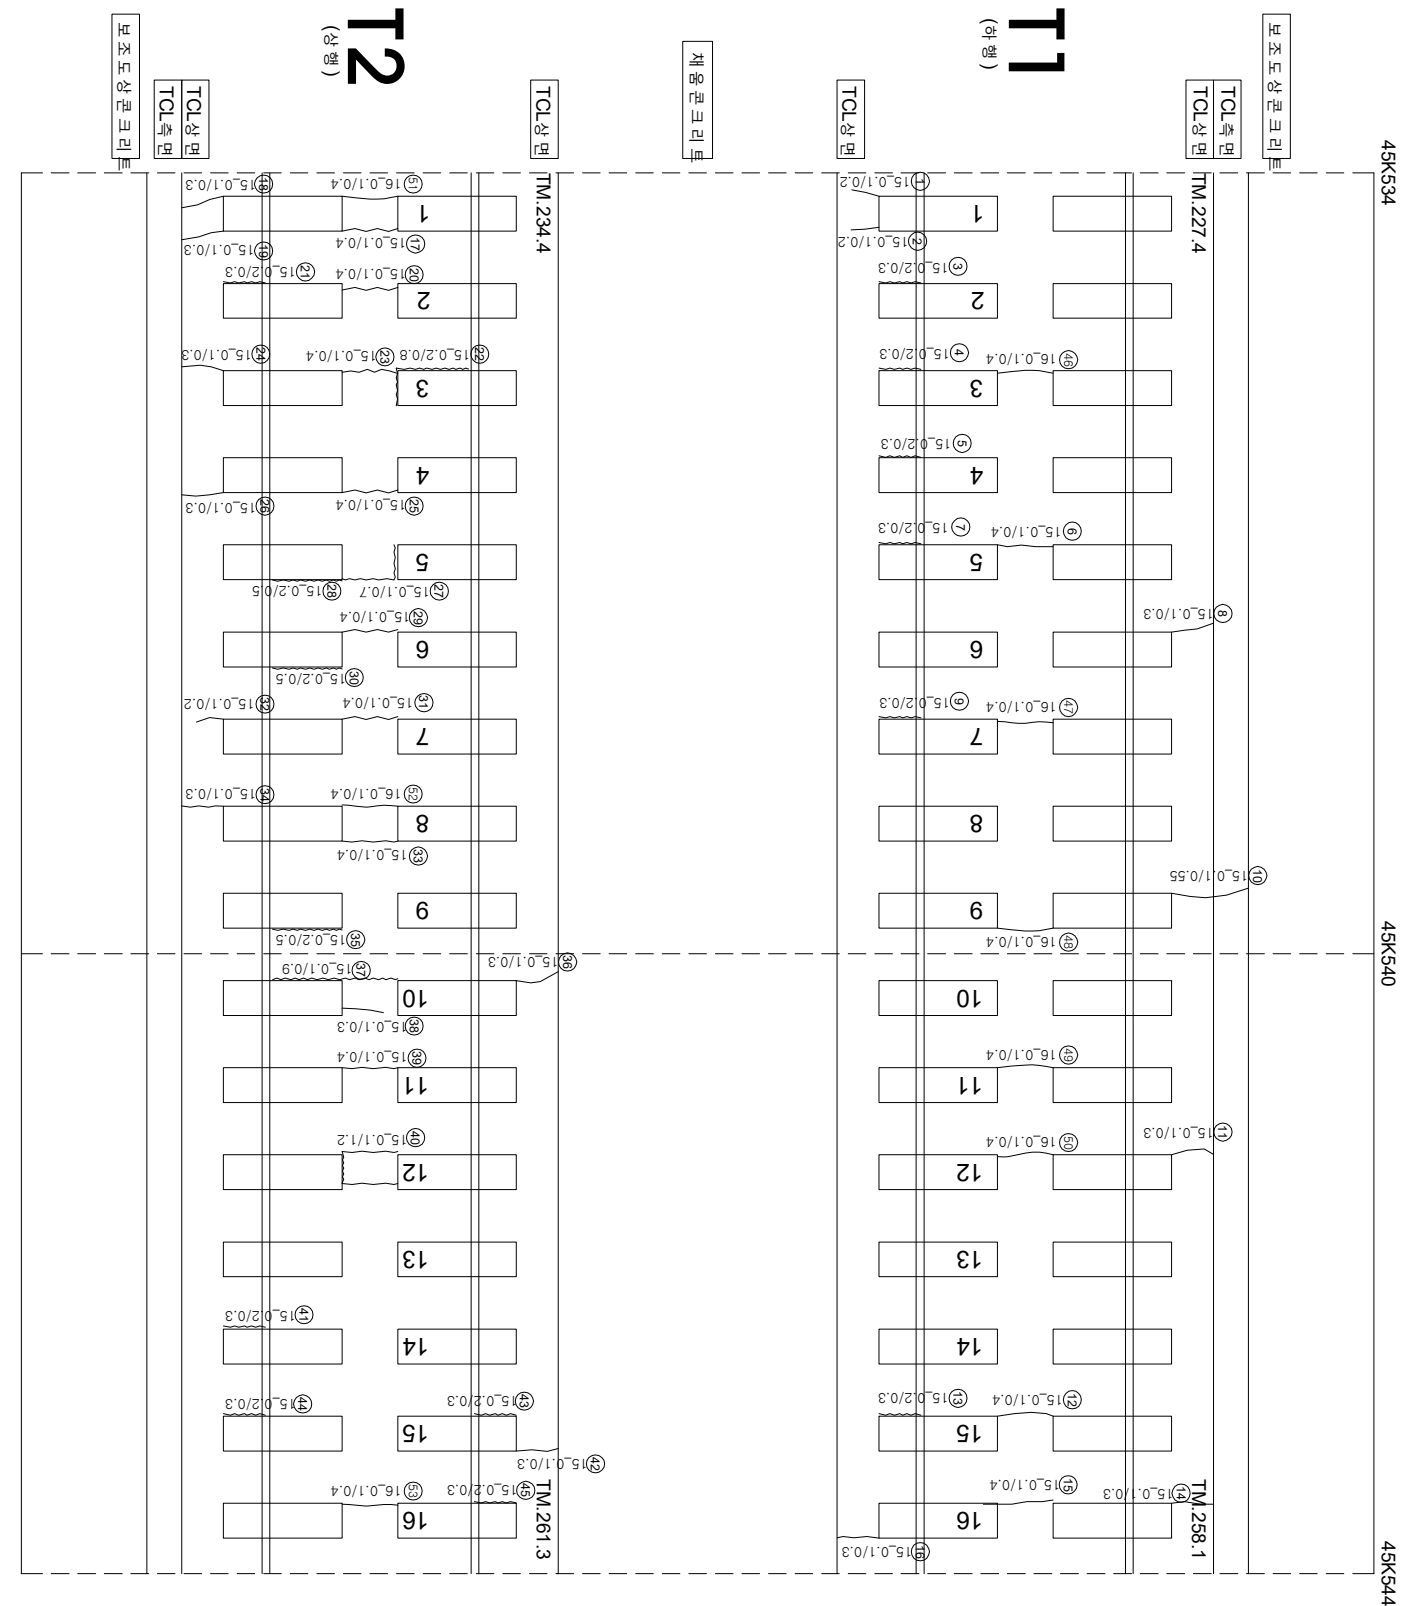

연번	순차	특	연장	비고	연번	순차	특	연장	비고
1	군열	0.1	0.2	m	56				
2	군열	0.1	0.2	m	57				
3	장계부 군열	0.2	0.3	m	58				
4	장계부 군열	0.2	0.3	m	59				
5	장계부 군열	0.2	0.3	m	60				
6	군열	0.1	0.4	m	61				
7	장계부 군열	0.2	0.3	m	62				
8	군열	0.1	0.3	m	63				
9	장계부 군열	0.2	0.3	m	64				
10	군열	0.1	0.55	m	65				
11	군열	0.1	0.3	m	66				
12	군열	0.1	0.4	m	67				
13	장계부 군열	0.2	0.3	m	68				
14	군열	0.1	0.3	m	69				
15	군열	0.1	0.4	m	70				
16	군열	0.1	0.3	m	71				
17	군열	0.1	0.4	m	72				
18	군열	0.1	0.3	m	73				
19	군열	0.1	0.3	m	74				
20	군열	0.1	0.4	m	75				
21	장계부 군열	0.2	0.3	m	76				
22	장계부 군열	0.2	0.8	m	77				
23	군열	0.1	0.4	m	78				
24	군열	0.1	0.3	m	79				
25	군열	0.1	0.4	m	80				
26	군열	0.1	0.3	m	81				
27	군열	0.1	0.7	m	82				
28	장계부 군열	0.2	0.3	m	83				
29	군열	0.1	0.7	m	84				
30	장계부 군열	0.2	0.5	m	85				
31	군열	0.1	0.4	m	86				
32	군열	0.1	0.2	m	87				
33	군열	0.1	0.4	m	88				
34	군열	0.1	0.3	m	89				
35	장계부 군열	0.2	0.5	m	90				
36	군열	0.1	0.3	m	91				
37	장계부 군열	0.1	0.9	m	92				
38	군열	0.1	0.3	m	93				
39	군열	0.1	0.4	m	94				
40	군열	0.1	1.2	m	95				
41	장계부 군열	0.2	0.3	m	96				
42	군열	0.2	0.3	m	97				
43	장계부 군열	0.2	0.3	m	98				
44	장계부 군열	0.1	0.3	m	99				
45	장계부 군열	0.2	0.3	m	100				
46	군열	0.1	0.4	m	101				
47	군열	0.1	0.4	m	102				
48	군열	0.1	0.4	m	103				
49	군열	0.1	0.4	m	104				
50	군열	0.1	0.4	m	105				
51	군열	0.1	0.4	m	106				
52	군열	0.1	0.4	m	107				
53	군열	0.1	0.4	m	108				
54					109				
55					110				

시	행	사	영	역	영	영	역	사	이		영	단	
									과	업							업	지	
KORAIL	한국철도공사	KOREA RAILROAD	2017년도 호남고속선	오송-광주승정간 콘크리트케도 정점영역	(주) 한국국조물인정연구원 (주) 한국도로안전연구원 (재) 한국건설품질연구원	강	김경기	김영석	영	단	
																	이	복	영	영	단	