


호남고속선 노티터널_26(45.574~45.584km, S26)

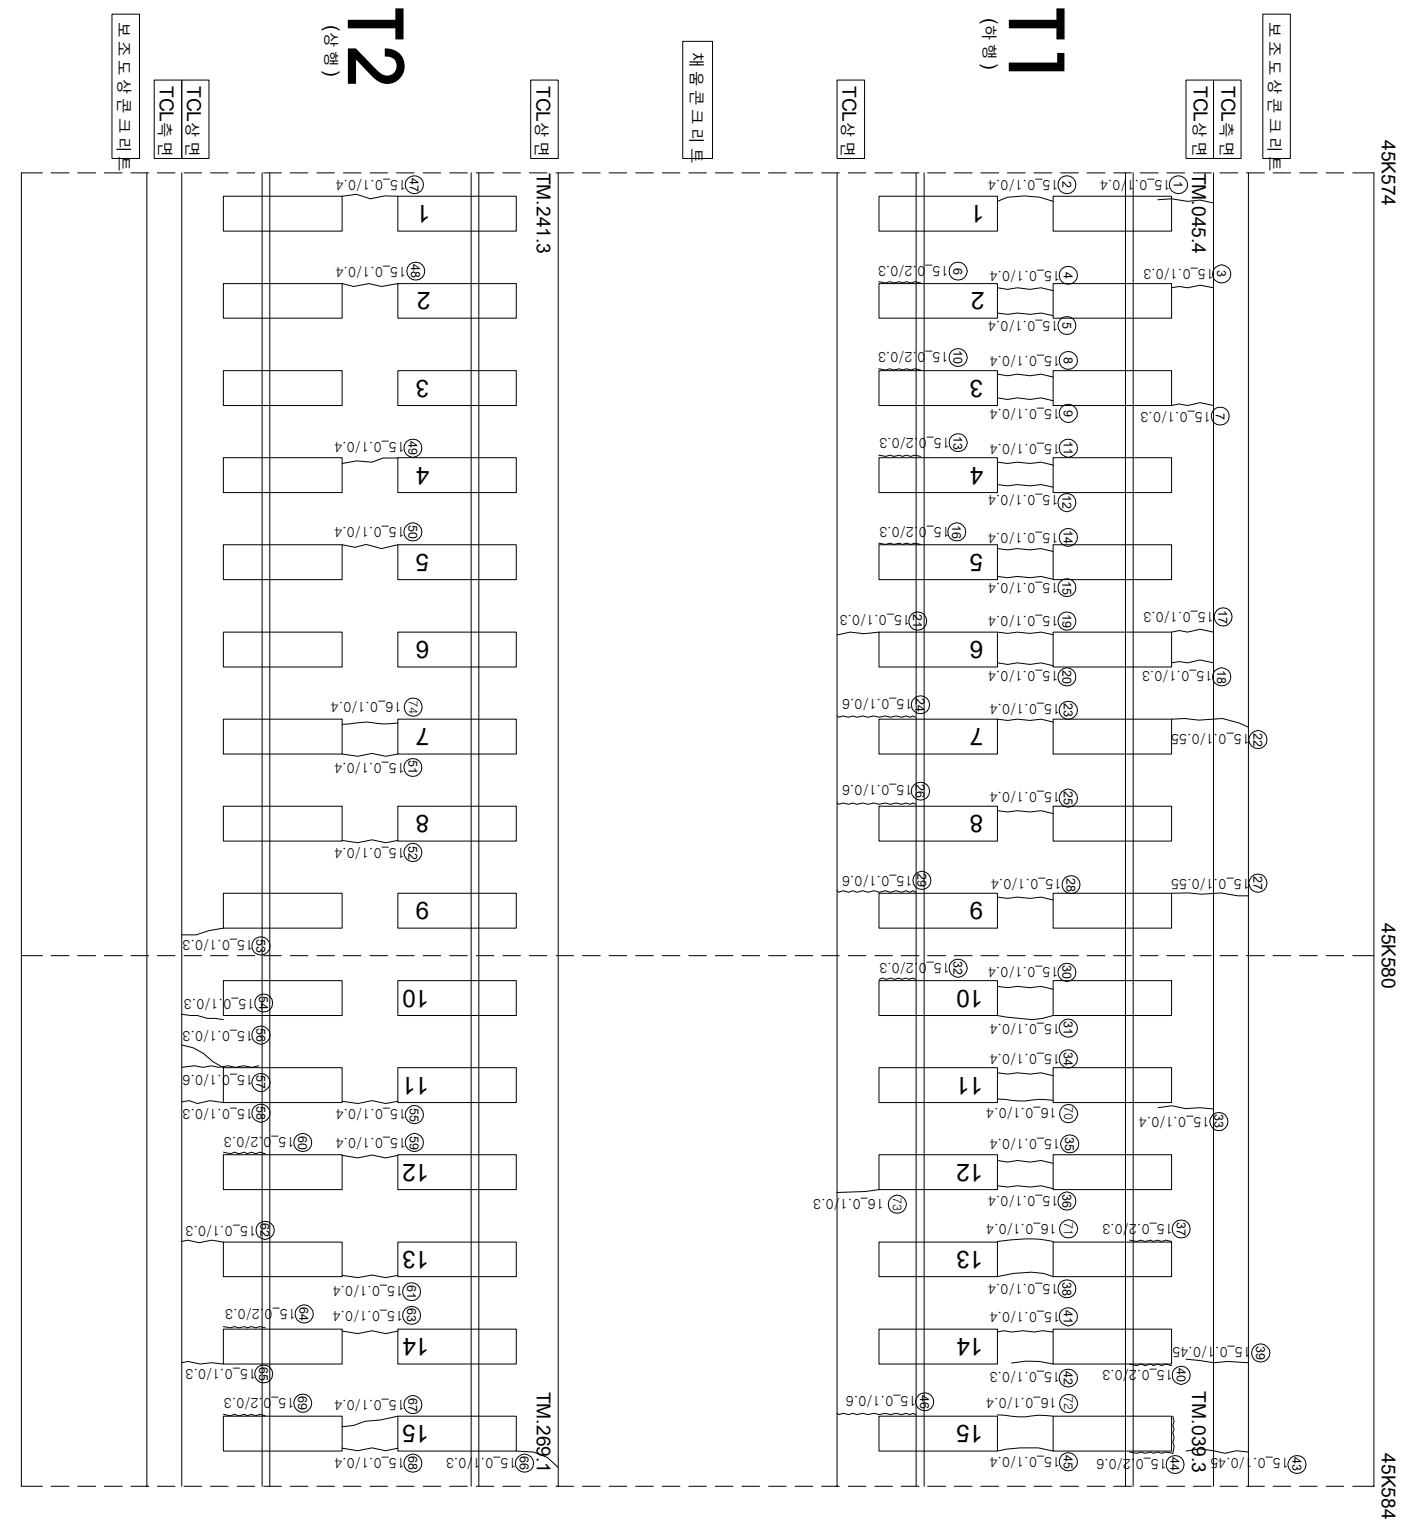

연번	순차	특	연장	비고	연번	순차	특	연장	비고
1	군열	0.1	0.4	m	56	군열	0.1	0.4	m
2	군열	0.1	0.4	m	57	장계부 군열	0.1	0.3	m
3	군열	0.1	0.3	m	58	군열	0.1	0.6	m
4	군열	0.1	0.4	m	59	군열	0.1	0.3	m
5	군열	0.1	0.4	m	60	장계부 군열	0.1	0.4	m
6	장계부 군열	0.2	0.3	m	61	군열	0.2	0.3	m
7	군열	0.1	0.3	m	62	군열	0.1	0.4	m
8	군열	0.1	0.4	m	63	군열	0.1	0.3	m
9	군열	0.1	0.4	m	64	장계부 군열	0.1	0.4	m
10	장계부 군열	0.2	0.3	m	65	군열	0.2	0.3	m
11	군열	0.1	0.4	m	66	군열	0.1	0.3	m
12	군열	0.1	0.4	m	67	군열	0.1	0.3	m
13	장계부 군열	0.2	0.3	m	68	군열	0.1	0.4	m
14	군열	0.1	0.4	m	69	장계부 군열	0.1	0.4	m
15	군열	0.1	0.4	m	70	군열	0.2	0.3	m
16	장계부 군열	0.2	0.3	m	71	군열	0.1	0.4	m
17	군열	0.1	0.3	m	72	군열	0.1	0.4	m
18	군열	0.1	0.3	m	73	군열	0.1	0.3	m
19	군열	0.1	0.4	m	74	군열	0.1	0.4	m
20	군열	0.1	0.4	m	75				
21	군열	0.1	0.3	m	76				
22	군열	0.1	0.55	m	77				
23	군열	0.1	0.4	m	78				
24	장계부 군열	0.1	0.6	m	79				
25	군열	0.1	0.4	m	80				
26	장계부 군열	0.1	0.6	m	81				
27	군열	0.1	0.55	m	82				
28	군열	0.1	0.4	m	83				
29	장계부 군열	0.1	0.6	m	84				
30	군열	0.1	0.4	m	85				
31	군열	0.2	0.3	m	86				
32	장계부 군열	0.1	0.4	m	87				
33	군열	0.1	0.4	m	88				
34	군열	0.1	0.4	m	89				
35	군열	0.1	0.4	m	90				
36	군열	0.1	0.4	m	91				
37	장계부 군열	0.2	0.3	m	92				
38	군열	0.1	0.4	m	93				
39	군열	0.1	0.45	m	94				
40	장계부 군열	0.2	0.3	m	95				
41	군열	0.1	0.4	m	96				
42	군열	0.1	0.3	m	97				
43	군열	0.1	0.45	m	98				
44	장계부 군열	0.2	0.6	m	99				
45	군열	0.1	0.4	m	100				
46	장계부 군열	0.1	0.6	m	101				
47	군열	0.1	0.4	m	102				
48	군열	0.1	0.4	m	103				
49	군열	0.1	0.4	m	104				
50	군열	0.1	0.4	m	105				
51	군열	0.1	0.4	m	106				
52	군열	0.1	0.4	m	107				
53	군열	0.1	0.3	m	108				
54	군열	0.1	0.3	m	109				
55	군열	0.1	0.3	m	110				

시	행	사	영	역	영	영	역	사	이		영	단	
									과	업							업	지	
KORAIL	한국철도공사	KOREA RAILROAD	2017년도 호남고속선	오송-광주승정간 콘크리트케도 정점영역	(주) 한국국조물인정연구원 (주) 한국도로안전연구원 (재) 한국건설품질연구원	강	김경기	김영석	영	단	
																	이	복	영	영	단	