


호남고속선 서편교_토공노반_49(48.470~48.480km, L=10m)

48K470

48K480

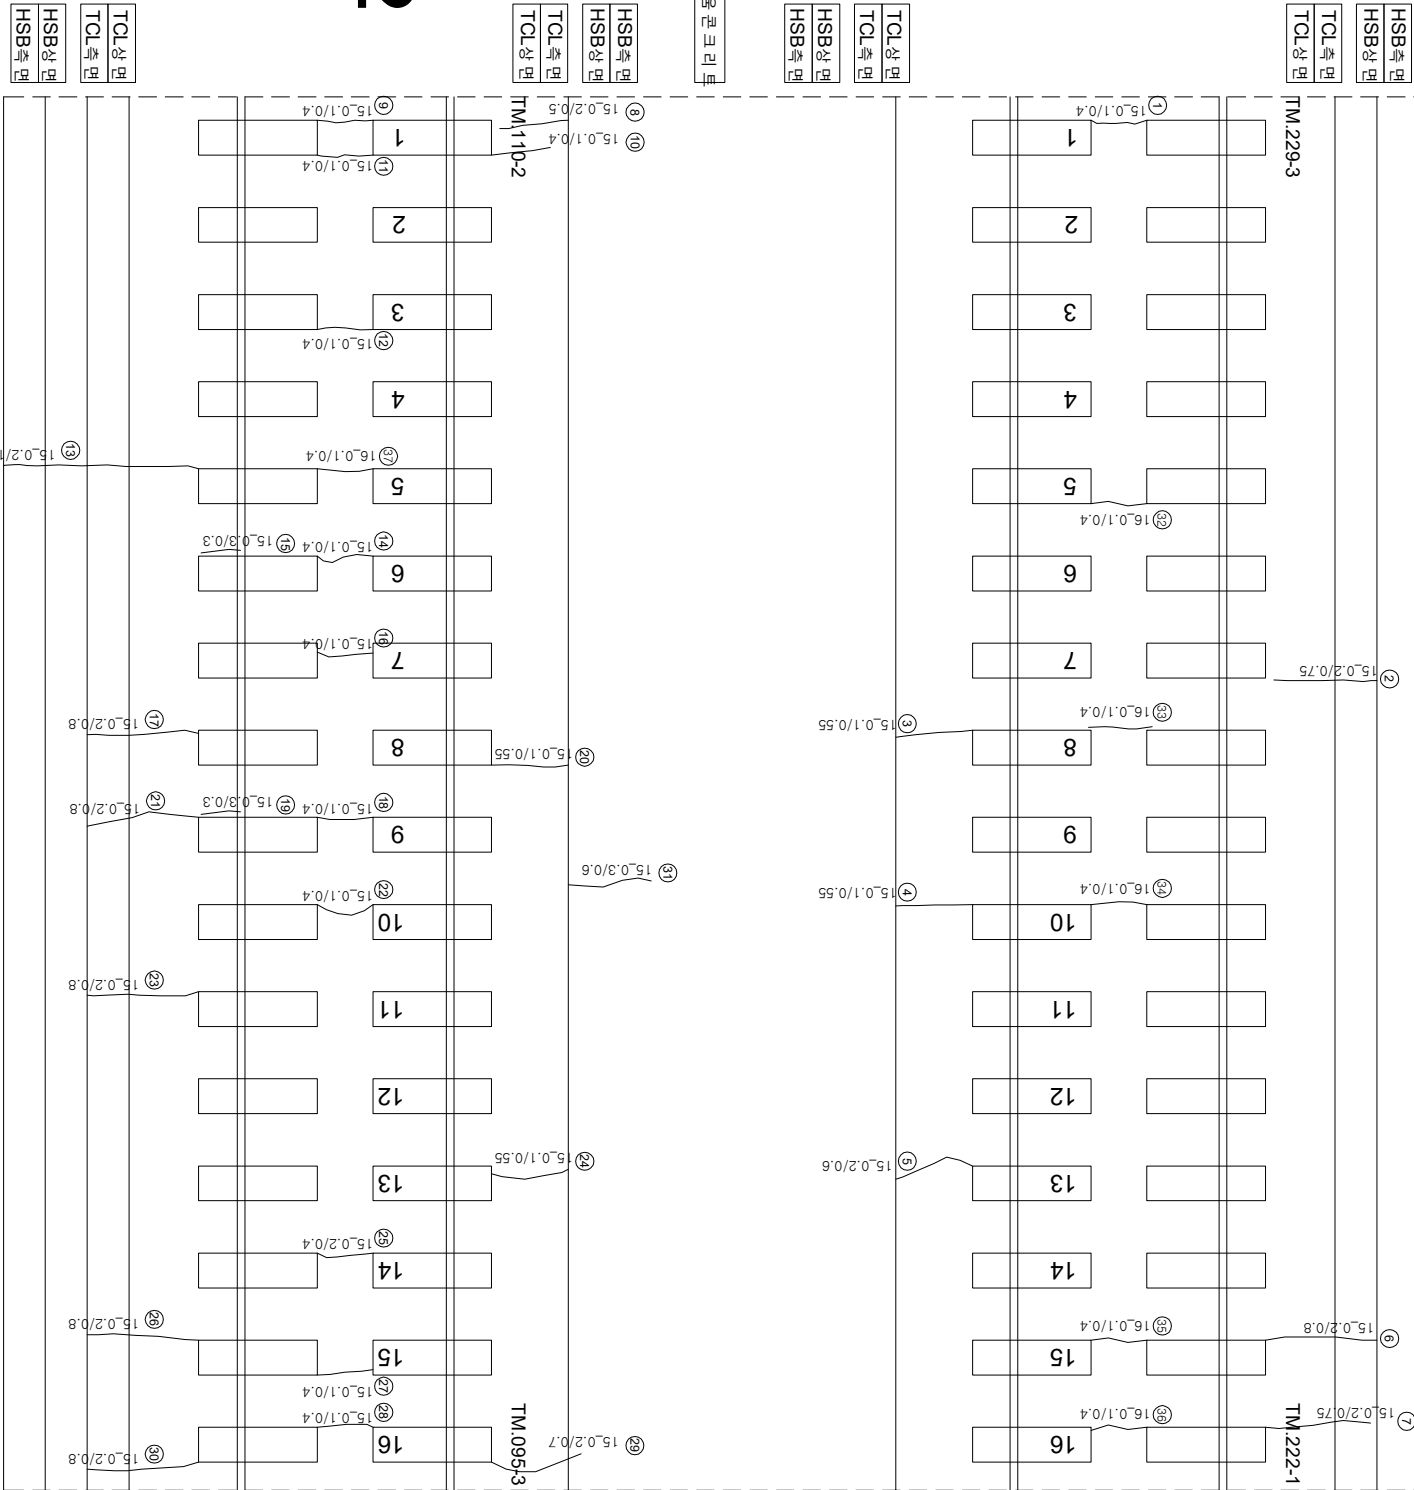

연번	순상	폭	연장	비고	연번	순상	폭	연장	비고
1	균열 0.1 mm	0.4 m			56				
2	균열 0.2 mm	0.75 m			57				
3	균열 0.1 mm	0.55 m			58				
4	균열 0.1 mm	0.55 m			59				
5	균열 0.2 mm	0.6 m			60				
6	균열 0.2 mm	0.8 m			61				
7	균열 0.2 mm	0.75 m			62				
8	균열 0.2 mm	0.5 m			63				
9	균열 0.1 mm	0.4 m			64				
10	균열 0.1 mm	0.4 m			65				
11	균열 0.1 mm	0.4 m			66				
12	균열 0.1 mm	0.4 m			67				
13	균열 0.2 mm	1.4 m			68				
14	균열 0.1 mm	0.4 m			69				
15	균열 0.3 mm	0.3 m			70				
16	균열 0.1 mm	0.4 m			71				
17	균열 0.2 mm	0.8 m			72				
18	균열 0.1 mm	0.4 m			73				
19	균열 0.3 mm	0.3 m			74				
20	균열 0.1 mm	0.55 m			75				
21	균열 0.2 mm	0.8 m			76				
22	균열 0.1 mm	0.4 m			77				
23	균열 0.2 mm	0.8 m			78				
24	균열 0.1 mm	0.55 m			79				
25	균열 0.2 mm	0.4 m			80				
26	균열 0.2 mm	0.8 m			81				
27	균열 0.1 mm	0.4 m			82				
28	균열 0.1 mm	0.4 m			83				
29	균열 0.2 mm	0.7 m			84				
30	균열 0.2 mm	0.8 m			85				
31	균열 0.3 mm	0.6 m			86				
32	균열 0.1 mm	0.4 m			87				
33	균열 0.1 mm	0.4 m			88				
34	균열 0.1 mm	0.4 m			89				
35	균열 0.1 mm	0.4 m			90				
36	균열 0.1 mm	0.4 m			91				
37	균열 0.1 mm	0.4 m			92				
38					93				
39					94				
40					95				
41					96				
42					97				
43					98				
44					99				
45					100				
46					101				
47					102				
48					103				
49					104				
50					105				
51					106				
52					107				
53					108				
54					109				
55					110				

시	행	사	용	역	명	용	역	사	관		연	간						
									관	연								
KORAIL	한국철도공사	KOREA RAILROAD	2017년도 호남고속선 오송-광주송정간 콘크리트케도 점검용역			(주)한국구조물안전연구원 (주)한국토목안전연구원 (재)한국건설기술연구원	이	박	강 경 기 원 석 기	관	연	간						
