


호남고속선 장구교_109(49.251~49.258km, S22-3)

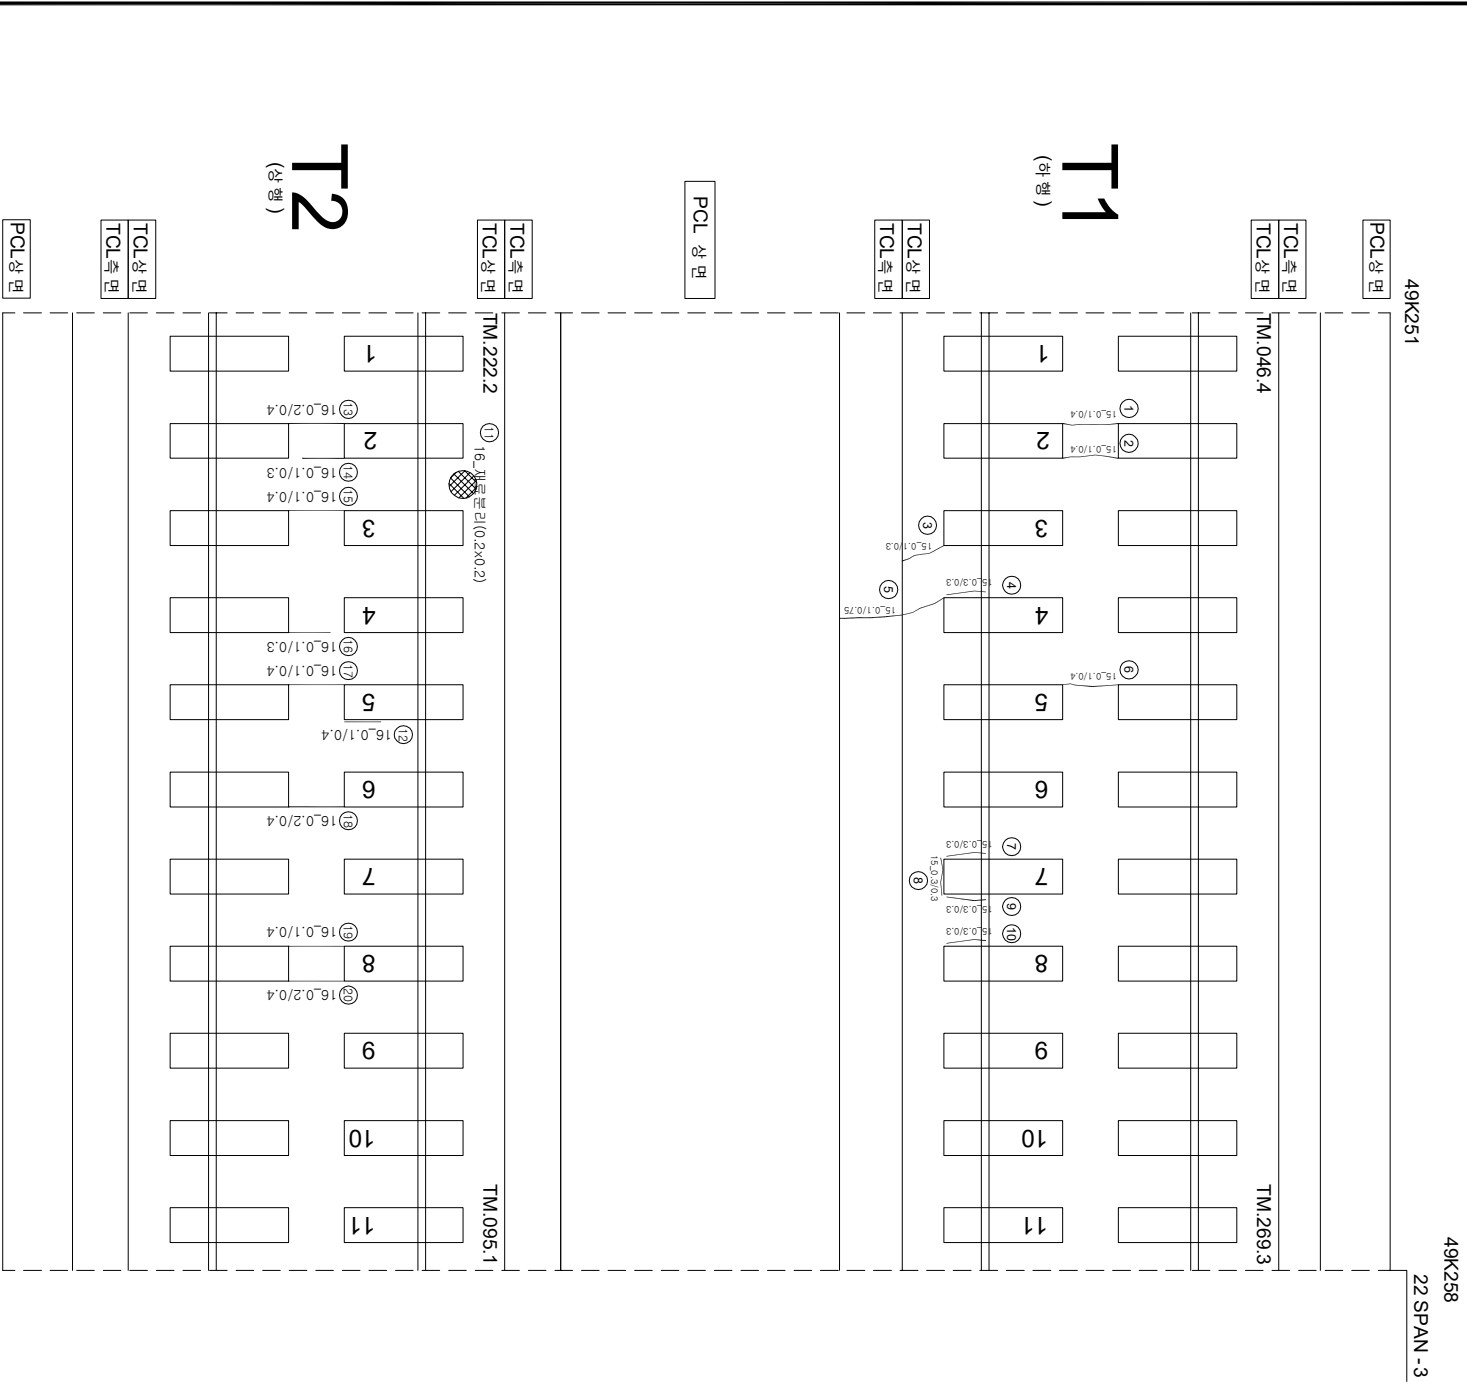

연번		순상	폭	연장	비고	연번	순상	폭	연장	비고
1	균열	0.1 mm	0.4 m			55				
2	균열	0.1 mm	0.4 m			56				
3	균열	0.1 mm	0.3 m			57				
4	장계부 균열	0.3 mm	0.3 m			58				
5	균열	0.1 mm	0.75 m			59				
6	균열	0.1 mm	0.4 m			60				
7	장계부 균열	0.3 mm	0.3 m			61				
8	장계부 균열	0.3 mm	0.3 m			62				
9	장계부 균열	0.3 mm	0.3 m			63				
10	장계부 균열	0.3 mm	0.3 m			64				
11	재료분리	0.2 m	0.2 m			65				
12	장계부 균열	0.1 mm	0.4 m			66				
13	균열	0.2 mm	0.4 m			67				
14	균열	0.1 mm	0.3 m			68				
15	균열	0.1 mm	0.4 m			69				
16	균열	0.1 mm	0.3 m			70				
18	균열	0.2 mm	0.4 m			72				
19	균열	0.1 mm	0.4 m			73				
20	균열	0.2 mm	0.4 m			74				
21						75				
22						76				
23						77				
54						108				

