


장구코-토안노반-26(50.570~50.580km, L=10m)


50k570

50k580

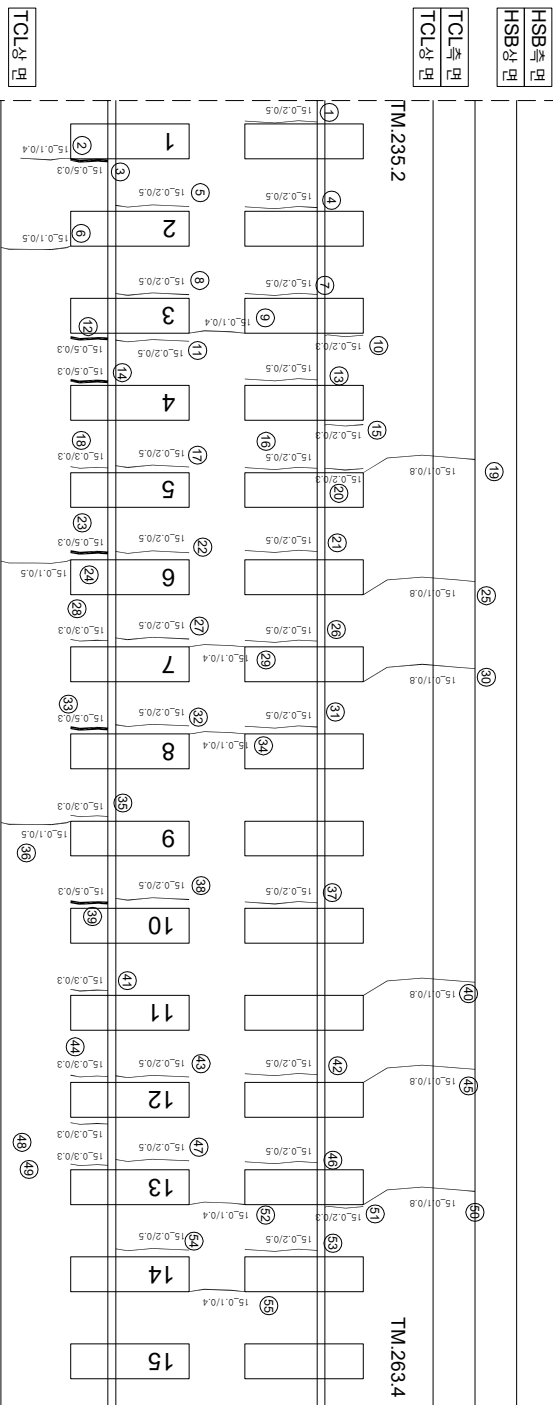

(하
09)

채움크리트

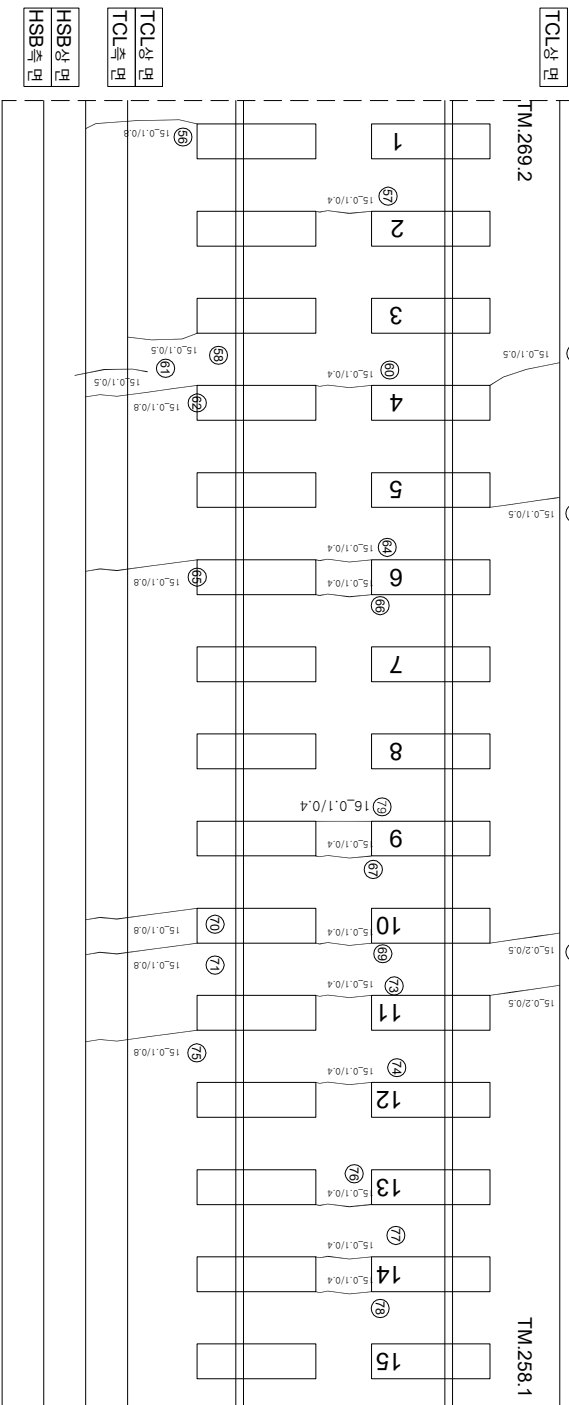

T2
(0주, 0주)

(유원)

연번	순번	목	연장	비고	연번	순번	목	연장	비고
1	관계부 군열	02	nn	0.5 m	55	군열	0.1	nn	0.4 m
2	군열	0.1	nn	0.4 m	56	군열	0.1	nn	0.8 m
3	관계부 군열	0.5	nn	0.3 m	57	군열	0.1	nn	0.4 m
4	관계부 군열	0.2	nn	0.5 m	58	군열	0.1	nn	0.5 m
5	관계부 군열	0.2	nn	0.5 m	59	군열	0.1	nn	0.5 m
6	군열	0.1	nn	0.5 m	60	군열	0.1	nn	0.4 m
7	관계부 군열	0.2	nn	0.5 m	61	군열	0.1	nn	0.5 m
8	관계부 군열	0.2	nn	0.5 m	62	군열	0.1	nn	0.8 m
9	군열	0.1	nn	0.4 m	63	군열	0.1	nn	0.5 m
10	관계부 군열	0.2	nn	0.3 m	64	군열	0.1	nn	0.4 m
11	관계부 군열	0.2	nn	0.5 m	65	군열	0.1	nn	0.8 m
12	관계부 군열	0.5	nn	0.3 m	66	군열	0.1	nn	0.4 m
13	관계부 군열	0.2	nn	0.5 m	67	군열	0.1	nn	0.4 m
14	관계부 군열	0.5	nn	0.3 m	68	군열	0.2	nn	0.5 m
15	관계부 군열	0.2	nn	0.3 m	69	군열	0.1	nn	0.4 m
16	관계부 군열	0.2	nn	0.5 m	70	군열	0.1	nn	0.8 m
17	관계부 군열	0.2	nn	0.5 m	71	군열	0.1	nn	0.8 m
18	관계부 군열	0.3	nn	0.3 m	72	군열	0.2	nn	0.4 m
19	군열	0.1	nn	0.8 m	73	군열	0.1	nn	0.5 m
20	군열	0.2	nn	0.3 m	74	군열	0.1	nn	0.8 m
21	관계부 군열	0.2	nn	0.5 m	75	군열	0.1	nn	0.4 m
22	관계부 군열	0.2	nn	0.5 m	76	군열	0.1	nn	0.4 m
23	관계부 군열	0.5	nn	0.3 m	77	군열	0.1	nn	0.4 m
24	군열	0.1	nn	0.5 m	78	군열	0.1	nn	0.4 m
25	군열	0.1	nn	0.8 m	79	군열	0.1	nn	0.4 m
26	관계부 군열	0.2	nn	0.5 m	80				
27	관계부 군열	0.2	nn	0.5 m	81				
28	관계부 군열	0.3	nn	0.3 m	82				
29	군열	0.1	nn	0.4 m	83				
30	군열	0.1	nn	0.8 m	84				
31	관계부 군열	0.2	nn	0.5 m	85				
32	관계부 군열	0.2	nn	0.5 m	86				
33	관계부 군열	0.5	nn	0.3 m	87				
34	군열	0.1	nn	0.4 m	88				
35	관계부 군열	0.3	nn	0.3 m	89				
36	군열	0.1	nn	0.5 m	90				
37	관계부 군열	0.2	nn	0.5 m	91				
38	관계부 군열	0.2	nn	0.5 m	92				
39	관계부 군열	0.5	nn	0.3 m	93				
40	군열	0.1	nn	0.8 m	94				
41	관계부 군열	0.3	nn	0.3 m	95				
42	관계부 군열	0.2	nn	0.5 m	96				
43	관계부 군열	0.2	nn	0.5 m	97	군열			
44	관계부 군열	0.3	nn	0.3 m	98				
45	군열	0.1	nn	0.8 m	99				
46	관계부 군열	0.2	nn	0.5 m	100				
47	관계부 군열	0.2	nn	0.5 m	101				
48	관계부 군열	0.3	nn	0.3 m	102				
49	관계부 군열	0.3	nn	0.3 m	103				
50	군열	0.1	nn	0.8 m	104				
51	관계부 군열	0.2	nn	0.3 m	105				
52	군열	0.1	nn	0.4 m	106				
53	관계부 군열	0.2	nn	0.5 m	107				
54	관계부 군열	0.2	nn	0.5 m	108				

[illegible]