


장구교_토공노반_48(50.790~50.800km, L=10m)

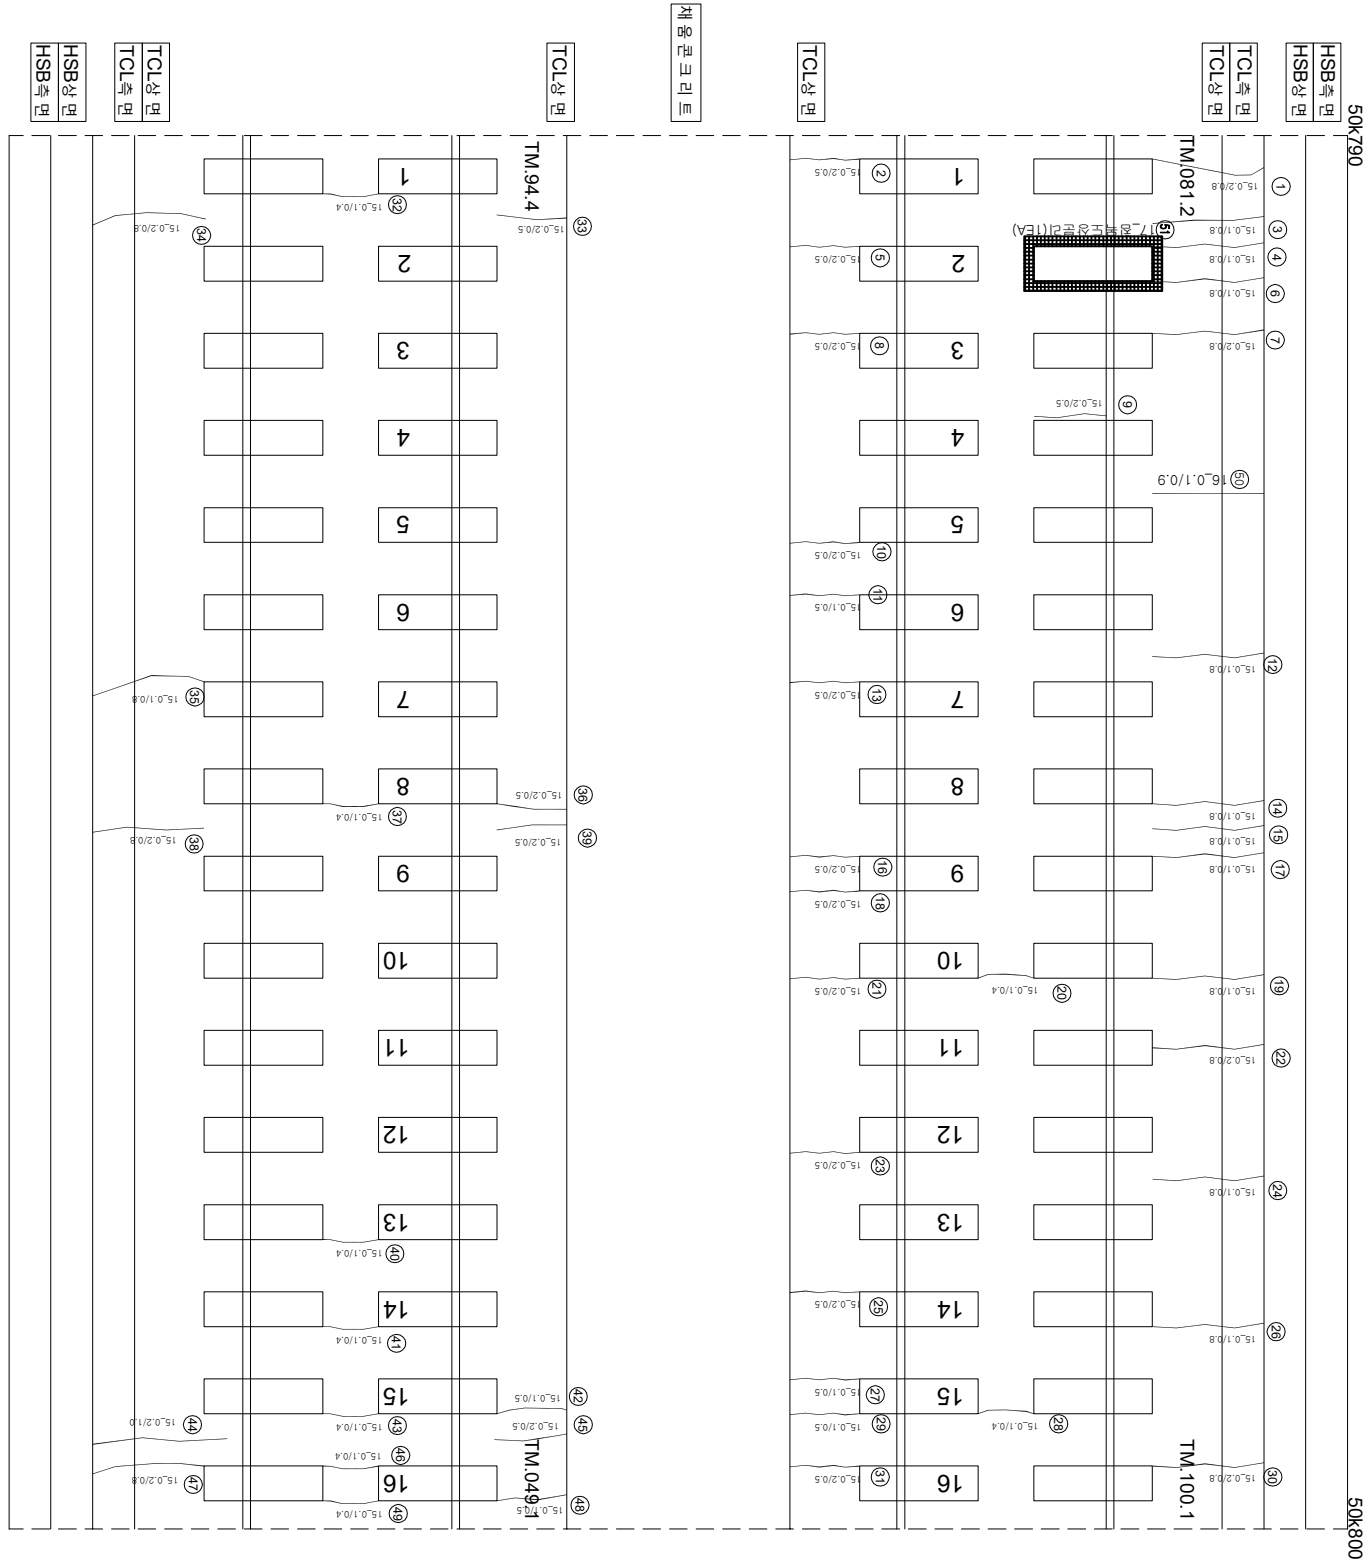

연번	단상	폭	연장	비고	연번	단상	폭	연장	비고
1	교월	0.2 m	0.8 m		55				
2	교월	0.2 m	0.5 m		56				
3	교월	0.1 m	0.8 m		57				
4	교월	0.1 m	0.8 m		58				
5	교월	0.2 m	0.5 m		59				
6	교월	0.1 m	0.8 m		60				
7	교월	0.2 m	0.8 m		61				
8	교월	0.2 m	0.5 m		62				
9	장계부 교월	0.2 m	0.5 m		63				
10	교월	0.2 m	0.5 m		64				
11	교월	0.1 m	0.5 m		65				
12	교월	0.1 m	0.8 m		66				
13	교월	0.2 m	0.5 m		67				
14	교월	0.1 m	0.8 m		68				
15	교월	0.1 m	0.8 m		69				
16	교월	0.2 m	0.5 m		70				
17	교월	0.1 m	0.8 m		71				
18	교월	0.2 m	0.5 m		72				
19	교월	0.1 m	0.8 m		73				
20	교월	0.1 m	0.4 m		74				
21	교월	0.2 m	0.5 m		75				
22	교월	0.2 m	0.8 m		76				
23	교월	0.2 m	0.5 m		77				
24	교월	0.1 m	0.8 m		78				
25	교월	0.2 m	0.5 m		79				
26	교월	0.1 m	0.8 m		80				
27	교월	0.1 m	0.5 m		81				
28	교월	0.1 m	0.4 m		82				
29	교월	0.1 m	0.5 m		83				
30	교월	0.2 m	0.8 m		84				
31	교월	0.2 m	0.5 m		85				
32	교월	0.1 m	0.4 m		86				
33	교월	0.2 m	0.5 m		87				
34	교월	0.2 m	0.8 m		88				
35	교월	0.1 m	0.8 m		89				
36	교월	0.2 m	0.5 m		90				
37	교월	0.1 m	0.4 m		91				
38	교월	0.2 m	0.8 m		92				
39	교월	0.2 m	0.5 m		93				
40	교월	0.1 m	0.4 m		94				
41	교월	0.1 m	0.4 m		95				
42	교월	0.1 m	0.5 m		96				
43	교월	0.1 m	0.4 m		97				
44	교월	0.2 m	1 m		98				
45	교월	0.2 m	0.5 m		99				
46	교월	0.1 m	0.4 m		100				
47	교월	0.2 m	0.8 m		101				
48	교월	0.1 m	0.5 m		102				
49	교월	0.1 m	0.4 m		103				
50	교월	0.1 m	0.9 m		104				
51	침목도상분리		1.0 ea	신구	105				
52					106				
53					107				
54					108				

