


화남고속선 오강교-13(51.449~51.456km, S3-2)

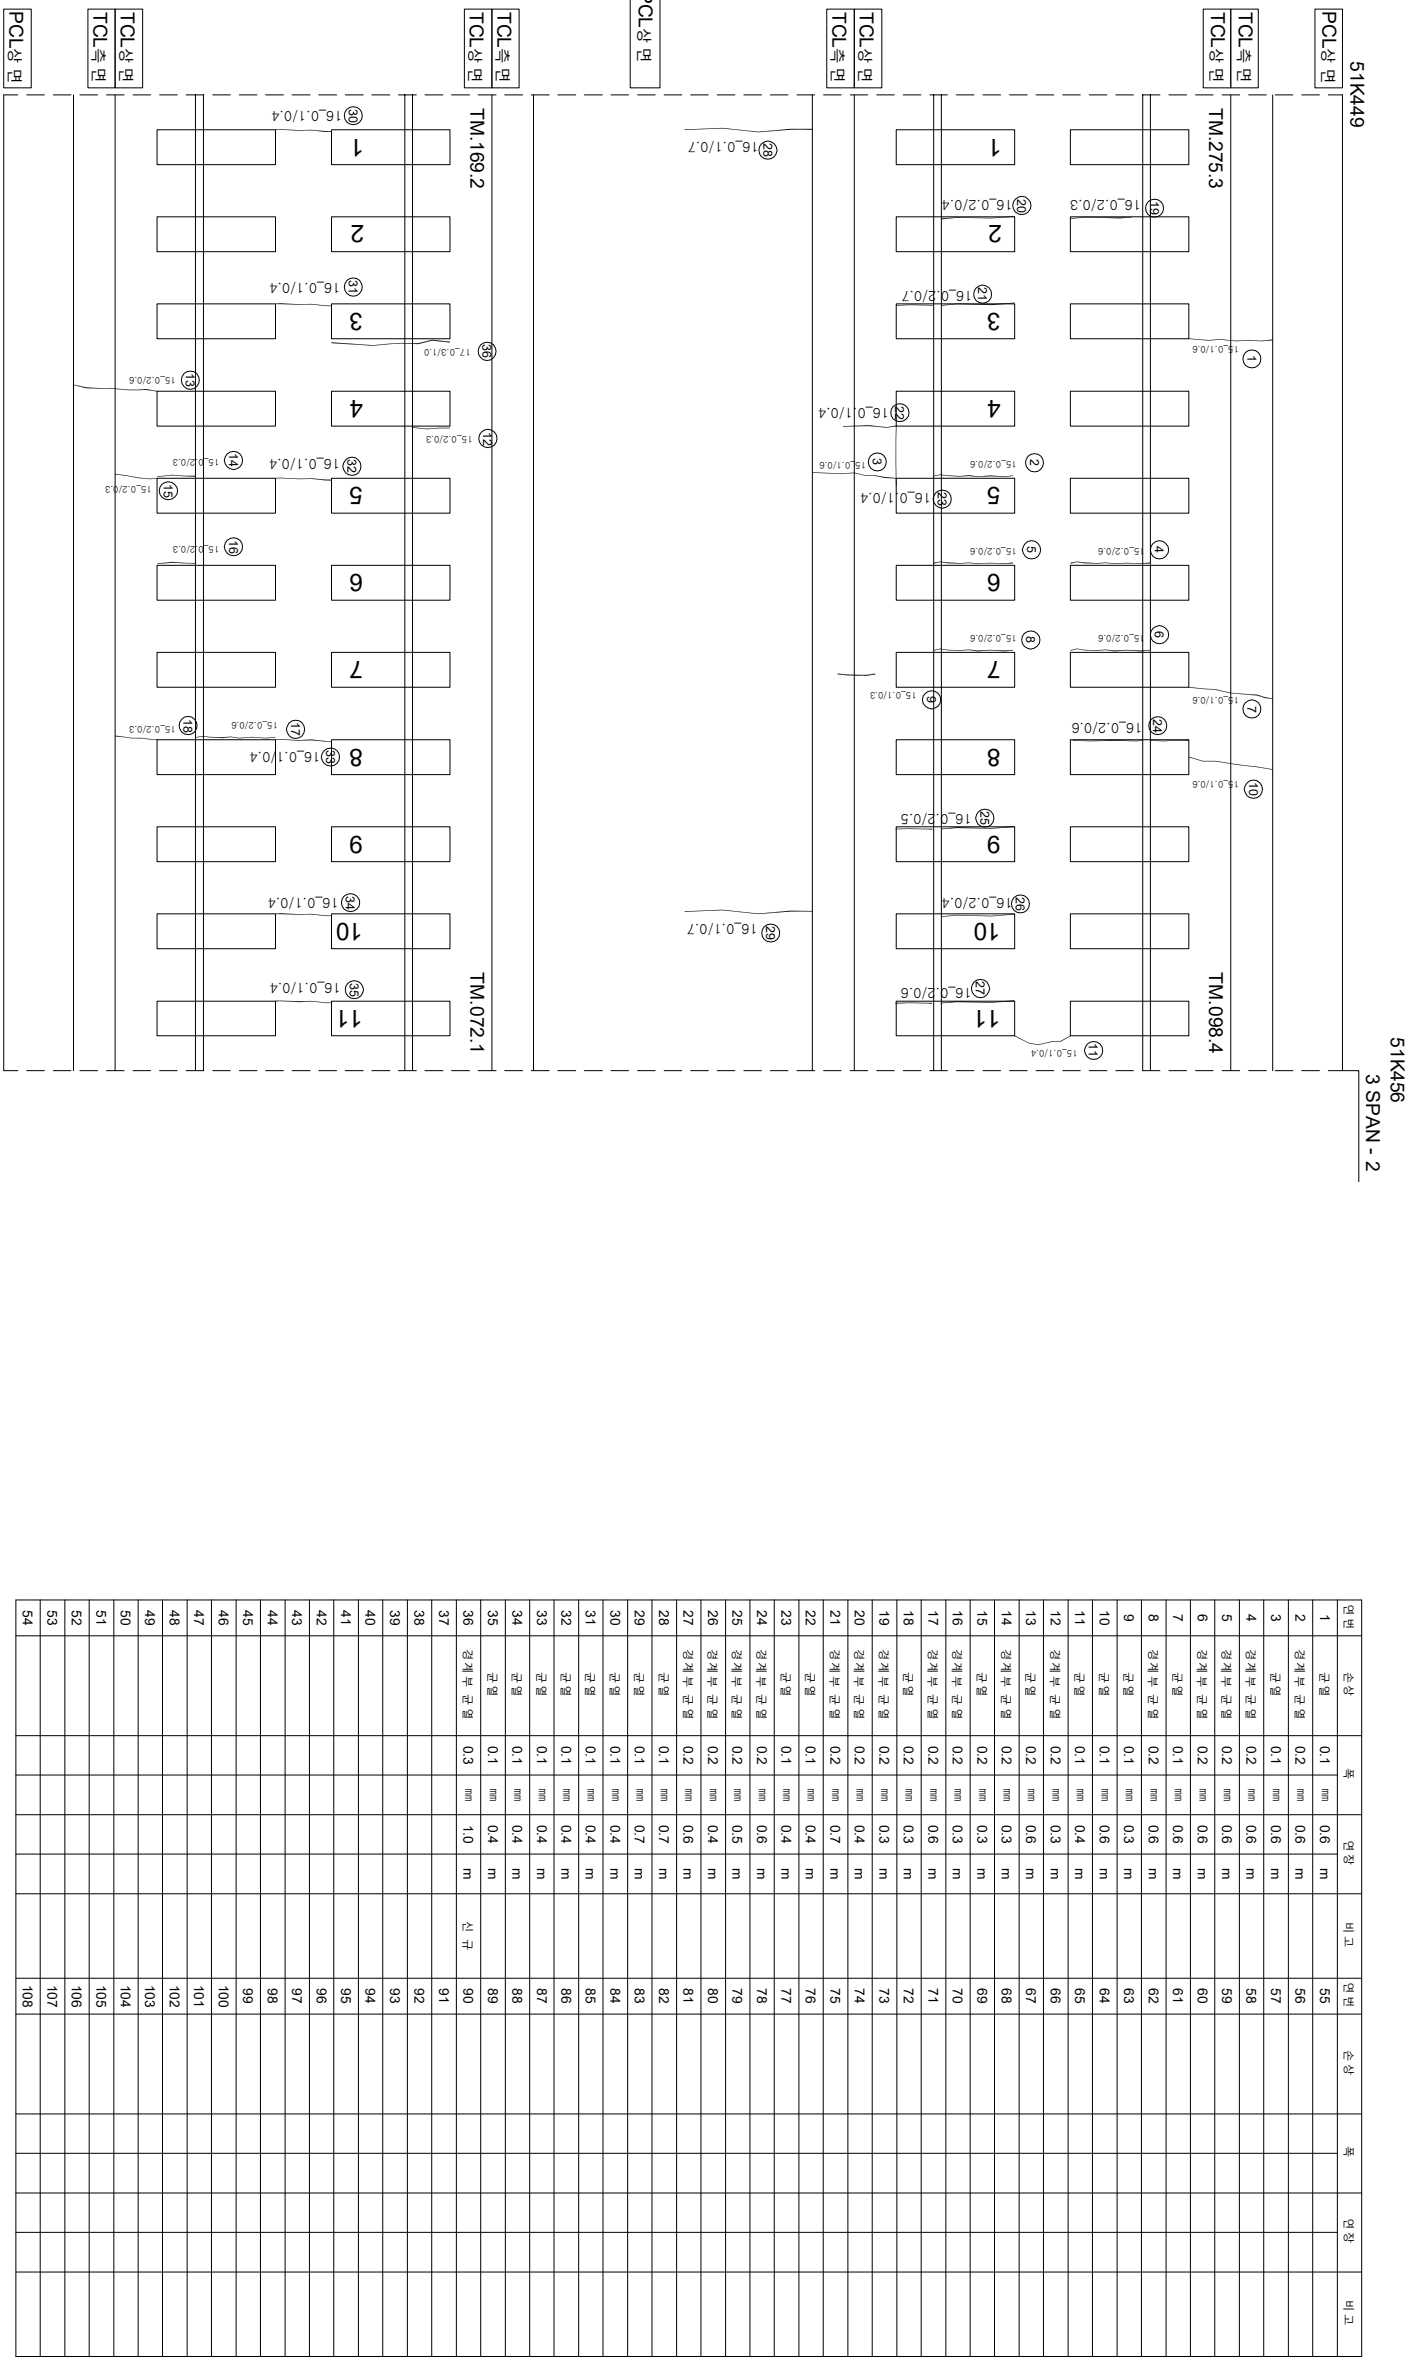

