


호남고속선 오강교-26(51.540~51.547km, S5-5)

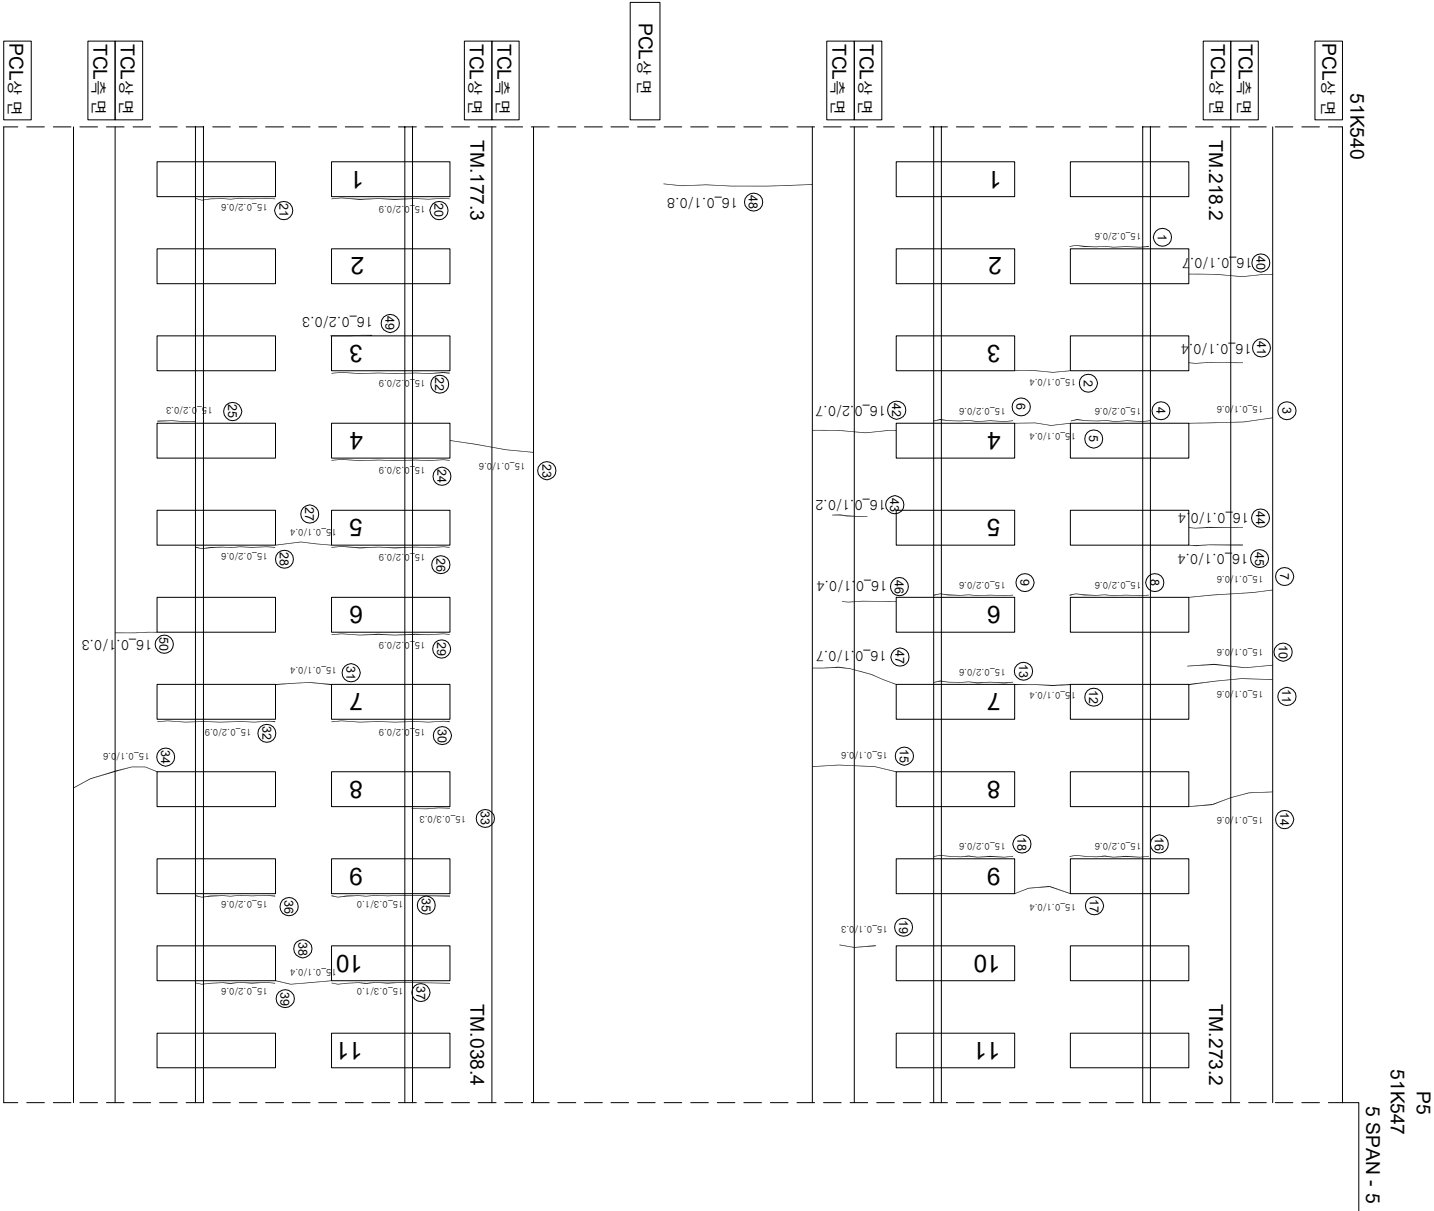

연번	순차	목	연결	비고	연번	순차	목	연결	비고
1	강좌부 군열	0.2 mm	0.6 m	m	55				
2	군열	0.1 mm	0.4 m	m	56				
3	군열	0.1 mm	0.6 m	m	57				
4	강좌부 군열	0.2 mm	0.6 m	m	58				
5	군열	0.1 mm	0.4 m	m	59				
6	강좌부 군열	0.2 mm	0.6 m	m	60				
7	군열	0.1 mm	0.6 m	m	61				
8	강좌부 군열	0.2 mm	0.6 m	m	62				
9	강좌부 군열	0.2 mm	0.6 m	m	63				
10	군열	0.1 mm	0.6 m	m	64				
11	군열	0.1 mm	0.6 m	m	65				
12	군열	0.1 mm	0.4 m	m	66				
13	강좌부 군열	0.2 mm	0.6 m	m	67				
14	군열	0.1 mm	0.6 m	m	68				
15	군열	0.1 mm	0.6 m	m	69				
16	강좌부 군열	0.2 mm	0.6 m	m	70				
17	군열	0.1 mm	0.4 m	m	71				
18	강좌부 군열	0.1 mm	0.3 m	m	72				
19	군열	0.1 mm	0.3 m	m	73				
20	강좌부 군열	0.2 mm	0.9 m	m	74				
21	강좌부 군열	0.2 mm	0.6 m	m	75				
22	강좌부 군열	0.1 mm	0.6 m	m	76				
23	군열	0.1 mm	0.6 m	m	77				
24	강좌부 군열	0.3 mm	0.9 m	m	78				
25	강좌부 군열	0.2 mm	0.3 m	m	79				
26	강좌부 군열	0.2 mm	0.9 m	m	80				
27	군열	0.1 mm	0.4 m	m	81				
28	강좌부 군열	0.2 mm	0.6 m	m	82				
29	강좌부 군열	0.2 mm	0.9 m	m	83				
30	강좌부 군열	0.2 mm	0.9 m	m	84				
31	군열	0.1 mm	0.4 m	m	85				
32	강좌부 군열	0.2 mm	0.9 m	m	86				
33	강좌부 군열	0.3 mm	0.3 m	m	87				
34	군열	0.1 mm	0.6 m	m	88				
35	강좌부 군열	0.3 mm	1.0 m	목, 권이 증가	89				
36	강좌부 군열	0.2 mm	0.6 m	m	90				
37	강좌부 군열	0.3 mm	1.0 m	목, 권이 증가	91				
38	군열	0.1 mm	0.4 m	m	92				
39	강좌부 군열	0.2 mm	0.6 m	m	93				
40	군열	0.1 mm	0.7 m	m	94				
41	군열	0.1 mm	0.4 m	m	95				
42	군열	0.2 mm	0.7 m	m	96				
43	강좌부 군열	0.1 mm	0.2 m	m	97				
44	군열	0.1 mm	0.4 m	m	98				
45	군열	0.1 mm	0.4 m	m	99				
46	군열	0.1 mm	0.4 m	m	100				
47	군열	0.1 mm	0.7 m	m	101				
48	군열	0.1 mm	0.8 m	m	102				
49	강좌부 군열	0.2 mm	0.3 m	m	103				
50	군열	0.1 mm	0.3 m	m	104				
51					105				
52									
53					106				
54					107				
					108				

시	행 사	영 역	영 역	영 역	사	과		장	아	지	단	
						제	업					본
KORAIL KOREA RAILROAD	한국철도공사	2017년도 호남고속선 오송-광주승정간 콘크리트케도 점검공역	(주) 한국구조물안전연구원 (주) 한국국토안전연구원 (재) 한국건설품질연구원	이 복 영	김 윤 강 김 경 기 문 준 기	원		0220 (0.3m이하 : 흑색)		한목대소방관리		차료관리
								0420 (0.3m초과 0.5m이하 : 황색)		양상		철타노출
								0620 (0.5m초과 1.0m미만 : 적색)		바리,바릭,표손		누수,슬럼프
								1020 (1.0m이상 : 분홍색)		백태		시공이음관리,총관리