


호남고속선 오강포_4(51.386~51.393km, S1-3)

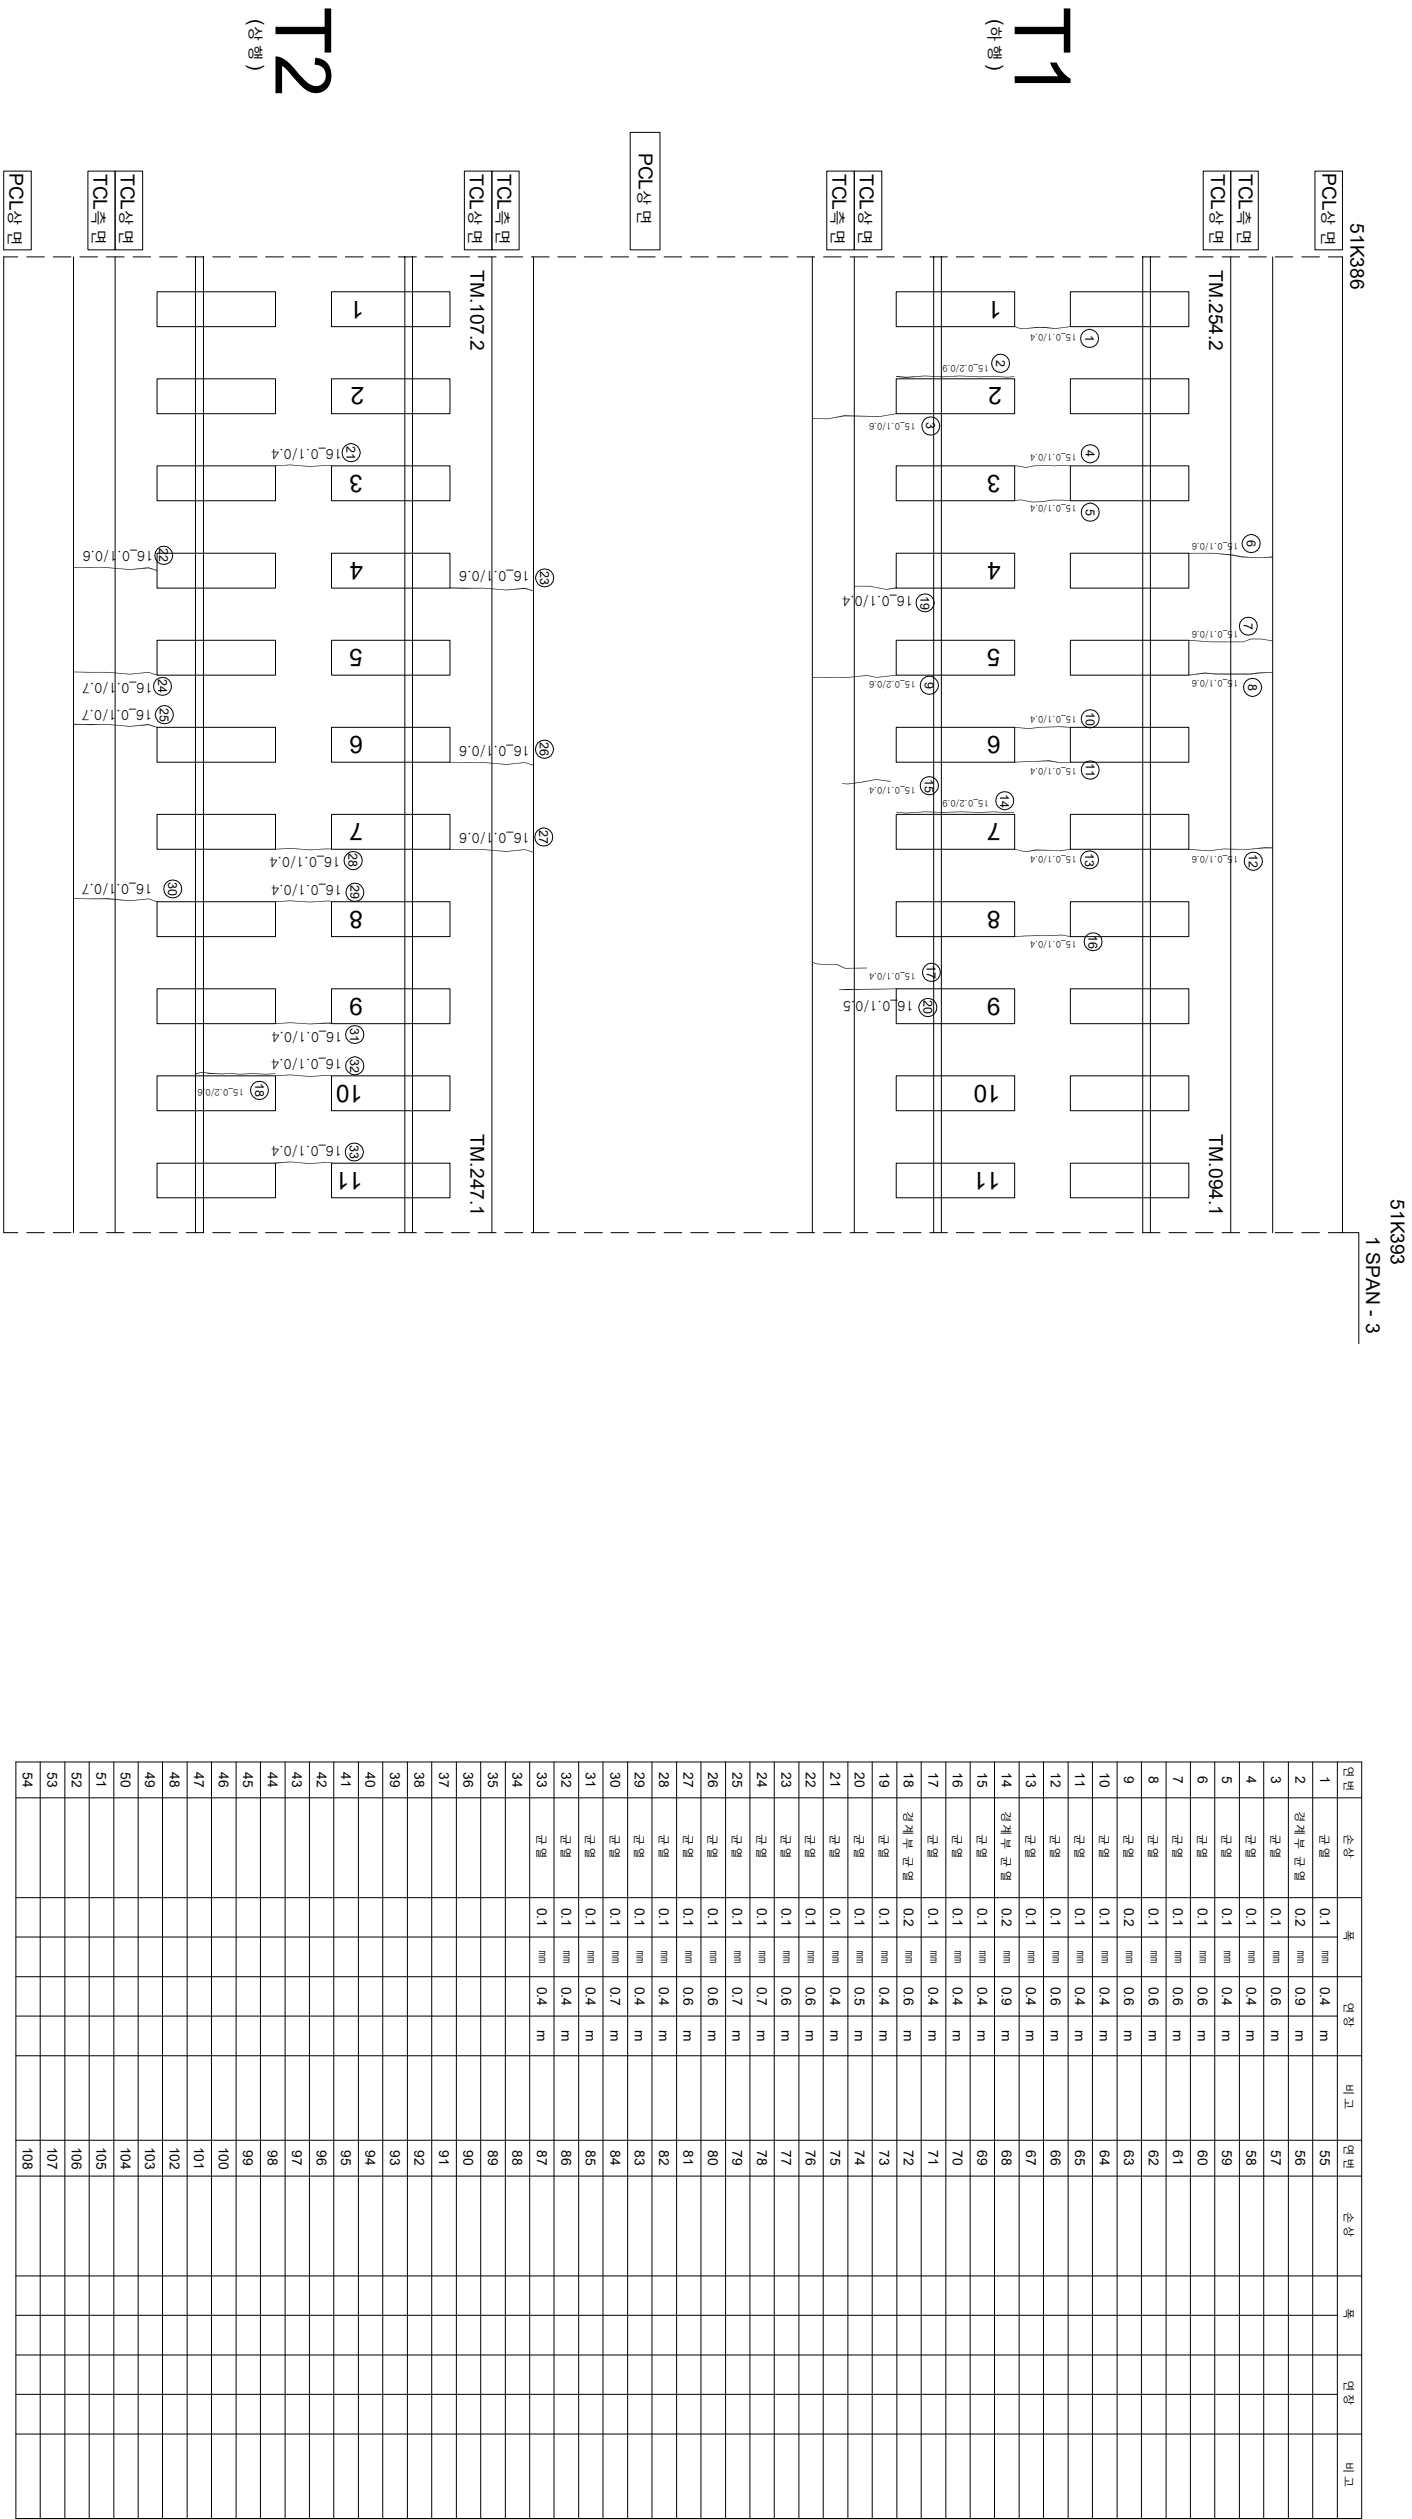

시	행 사	영 역	영 역	영 역	사	인 지		구 간
						개 설 전 인 지	분 야 별 인 지	
KORAIL KOREA RAILROAD	한국철도공사	2017년도 호남고속선 오송-광주승정간 편크리트케도 정검공역	(주) 한국구조물안전연구원 (주) 한국도로안전연구원 (재) 한국건설품질연구원	이 박 영	간 완 강 김 경 기 윤 석 기	영역		
						0220 (0.3m이하 : 흑색)	점목도상문리	재료문리
						0420 (0.3m초과 0.5m이하 : 황색)	양상	철타노출
						0620 (0.5m초과 1.0m이하 : 적색)	바닥, 벽면, 파손	부수, 슬럼부
						1020 (1.0m이상 : 분홍색)	백태	시공이음문리, 종문리