


호남고속선 오강교_31(51.575~51.582km, S6-5)

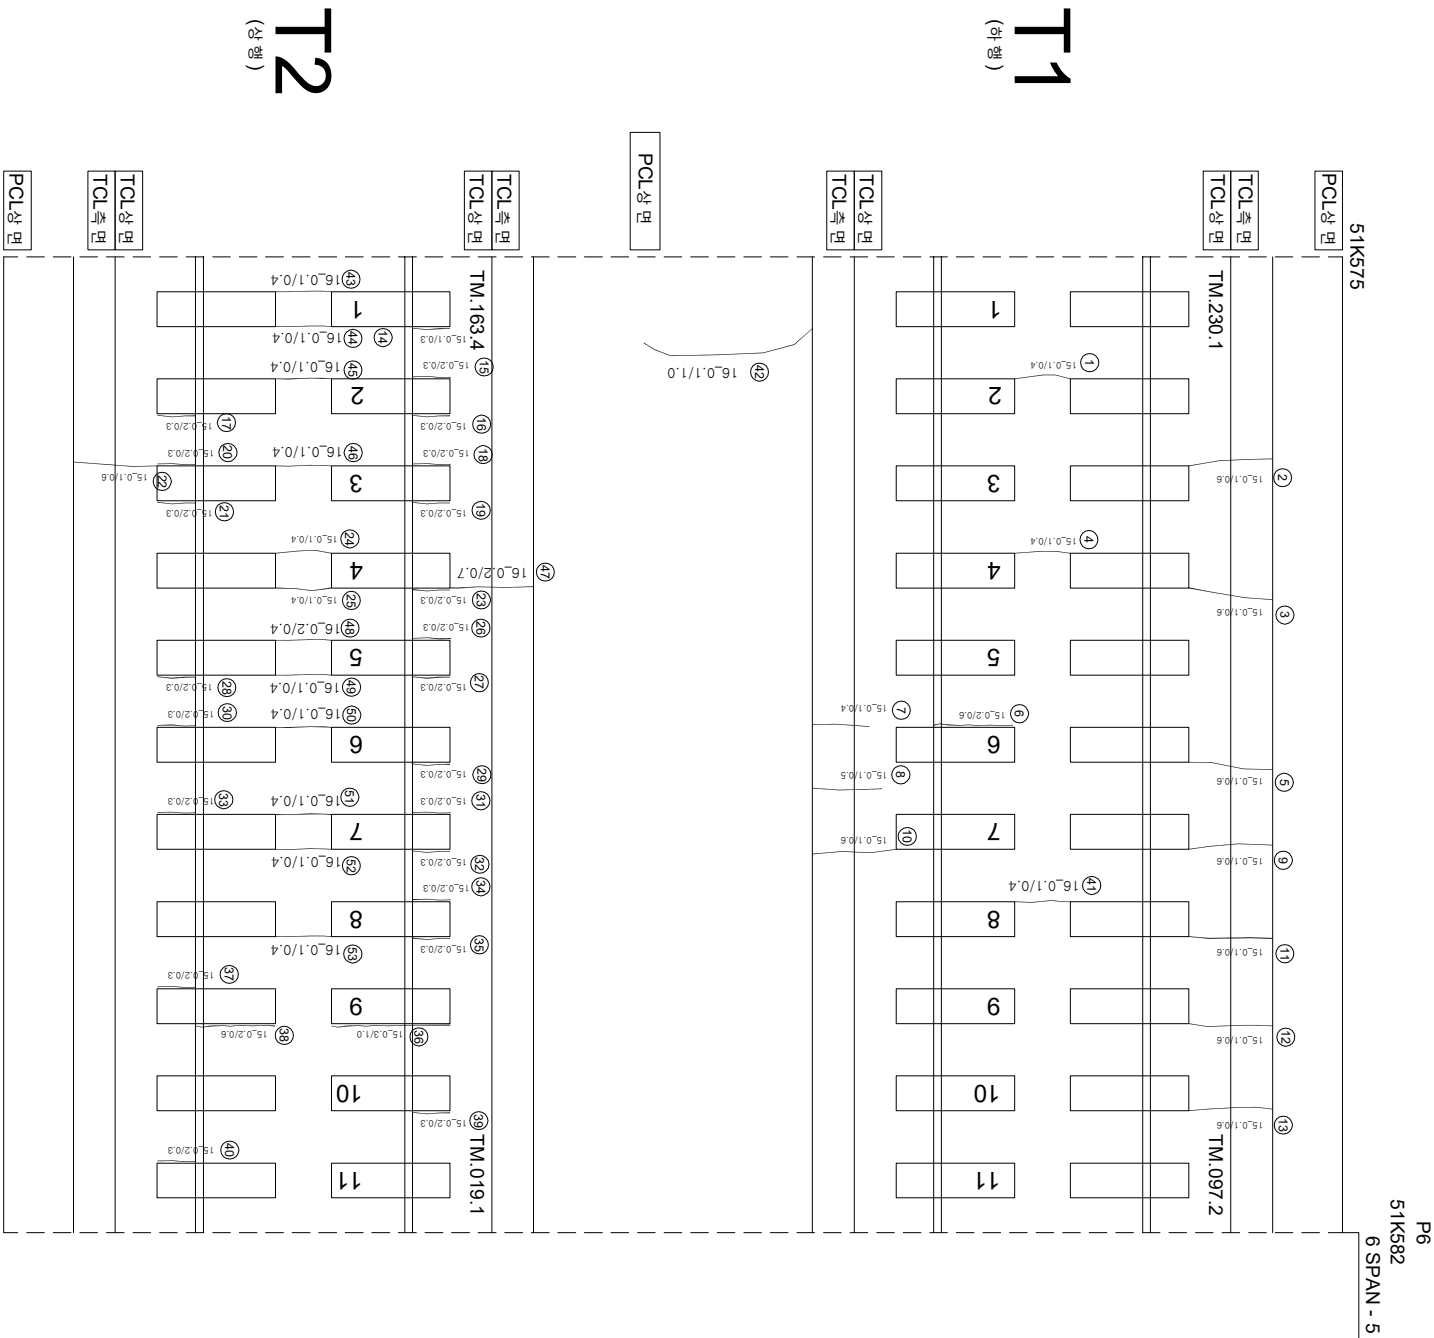

연번	순차	목	연장	비고	연번	순차	목	연장	비고
1	균열	0.1 mm	0.4 m	m	55				
2	균열	0.1 mm	0.6 m	m	56				
3	균열	0.1 mm	0.6 m	m	57				
4	균열	0.1 mm	0.4 m	m	58				
5	균열	0.1 mm	0.6 m	m	59				
6	강좌부 균열	0.2 mm	0.6 m	m	60				
7	균열	0.1 mm	0.4 m	m	61				
8	균열	0.1 mm	0.5 m	m	62				
9	균열	0.1 mm	0.6 m	m	63				
10	균열	0.1 mm	0.6 m	m	64				
11	균열	0.1 mm	0.6 m	m	65				
12	균열	0.1 mm	0.6 m	m	66				
13	균열	0.1 mm	0.6 m	m	67				
14	강좌부 균열	0.1 mm	0.3 m	복합소	68				
15	강좌부 균열	0.3 mm	0.3 m		69				
16	강좌부 균열	0.3 mm	0.3 m		70				
17	강좌부 균열	0.2 mm	0.3 m		71				
18	강좌부 균열	0.3 mm	0.3 m		72				
19	강좌부 균열	0.3 mm	0.3 m		73				
20	강좌부 균열	0.2 mm	0.3 m		74				
21	강좌부 균열	0.2 mm	0.3 m		75				
22	균열	0.1 mm	0.6 m	m	76				
23	강좌부 균열	0.3 mm	0.3 m		77				
24	균열	0.1 mm	0.4 m	m	78				
25	균열	0.1 mm	0.4 m	m	79				
26	강좌부 균열	0.2 mm	0.3 m	m	80				
27	강좌부 균열	0.3 mm	0.3 m		81				
28	강좌부 균열	0.3 mm	0.3 m		82				
29	강좌부 균열	0.2 mm	0.3 m		83				
30	강좌부 균열	0.2 mm	0.3 m		84				
31	강좌부 균열	0.2 mm	0.3 m		85				
32	강좌부 균열	0.3 mm	0.3 m		86				
33	강좌부 균열	0.2 mm	0.3 m		87				
34	강좌부 균열	0.2 mm	0.3 m		88				
35	강좌부 균열	0.2 mm	0.3 m		89				
36	강좌부 균열	0.3 mm	1.0 m	복, 좌이동기	90				
37	강좌부 균열	0.2 mm	0.3 m		91				
38	강좌부 균열	0.2 mm	0.6 m	m	92				
39	강좌부 균열	0.3 mm	0.3 m		93				
40	강좌부 균열	0.2 mm	0.3 m		94				
41	균열	0.1 mm	0.4 m	m	95				
42	균열	0.1 mm	1.0 m	m	96				
43	균열	0.1 mm	0.4 m	m	97				
44	균열	0.1 mm	0.4 m	m	98				
45	균열	0.1 mm	0.4 m	m	99				
46	균열	0.1 mm	0.4 m	m	100				
47	균열	0.2 mm	0.7 m	m	101				
48	균열	0.2 mm	0.4 m	m	102				
49	균열	0.1 mm	0.4 m	m	103				
50	균열	0.1 mm	0.4 m	m	104				
51	균열	0.1 mm	0.4 m	m	105				
52	균열	0.1 mm	0.4 m	m	106				
53	균열	0.1 mm	0.4 m	m	107				
54				108					

시	행 사	영 역	영 역	영 역	사	과		장	아	지	구 분
						제	인				
KORAIL KOREA RAILROAD	한국철도공사	2017년도 호남고속선 오송-광주승정간 콘크리트케도 점검공역	(주) 한국구조물안전연구원 (주) 한국국토안전연구원 (재) 한국건설품질연구원	이 복 영	김 완 강 김 경 기 문 준 석	0220	0.3m이하 : 흑석) 0.3m초과 0.5m이하 : 황색) 0.5m초과 1.0m미만 : 적색)	한목대소방관리	차료관리	한목대소방관리	
						0420	한강수출	양성	한강수출	한강수출	
						0620	한강수출	한강수출	한강수출	한강수출	
						0820	한강수출	한강수출	한강수출	한강수출	
						1020	한강수출	한강수출	한강수출	한강수출	