


호남고속선 오강교_50(51.708~51.715km, S10-4)

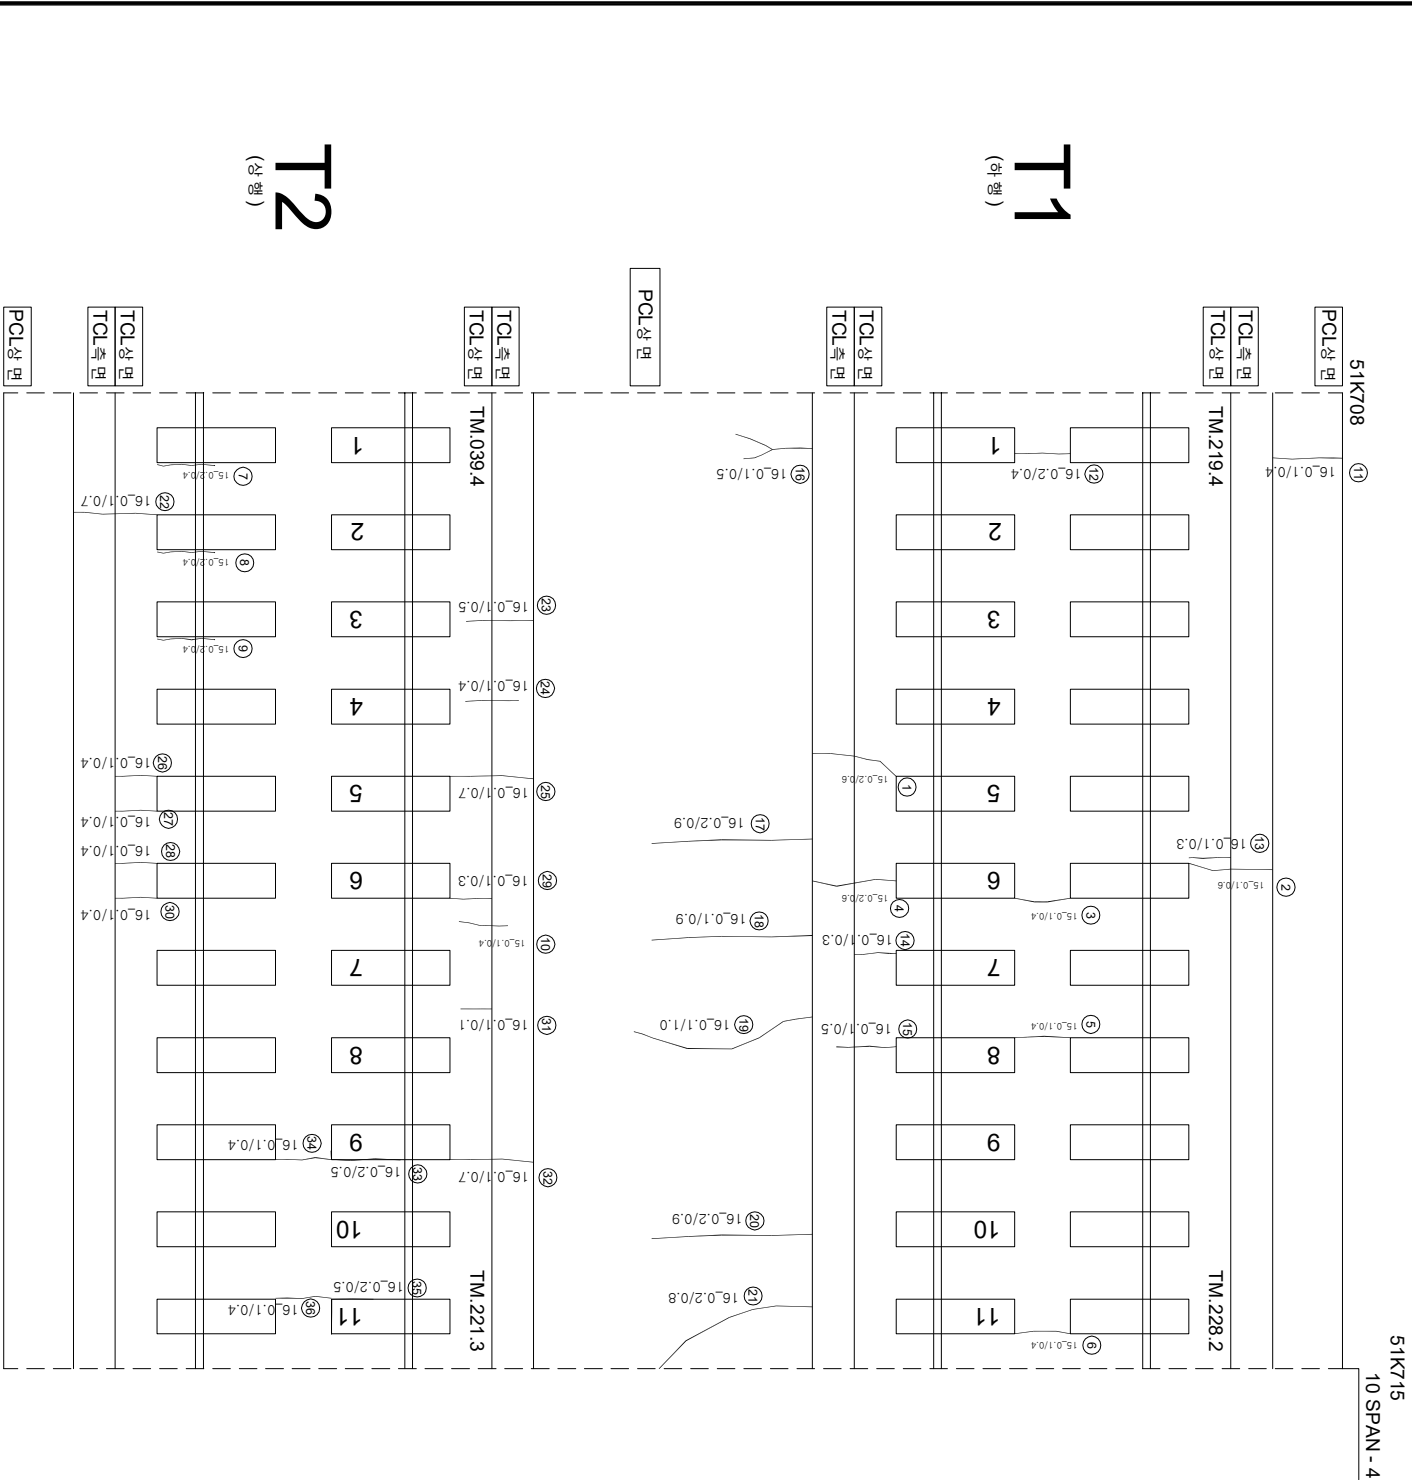

연번	순상	폭	연장	비고	연번	순상	폭	연장	비고
1	균열 0.2 mm	0.6 m			55				
2	균열 0.1 mm	0.6 m			56				
3	균열 0.1 mm	0.4 m			57				
4	균열 0.2 mm	0.6 m			58				
5	균열 0.1 mm	0.4 m			59				
6	균열 0.1 mm	0.4 m			60				
7	경계부 균열 0.2 mm	0.4 m			61				
8	경계부 균열 0.2 mm	0.4 m			62				
9	경계부 균열 0.2 mm	0.4 m			63				
10	균열 0.1 mm	0.4 m			64				
11	균열 0.1 mm	0.4 m			65				
12	균열 0.2 mm	0.4 m			66				
13	균열 0.1 mm	0.3 m			67				
14	균열 0.1 mm	0.3 m			68				
15	균열 0.1 mm	0.5 m			69				
16	균열 0.1 mm	0.5 m			70				
17	균열 0.2 mm	0.9 m			71				
18	균열 0.1 mm	0.9 m			72				
19	균열 0.1 mm	1.0 m			73				
20	균열 0.2 mm	0.9 m			74				
21	균열 0.2 mm	0.8 m			75				
22	균열 0.1 mm	0.7 m			76				
23	균열 0.1 mm	0.5 m			77				
24	균열 0.1 mm	0.4 m			78				
25	균열 0.1 mm	0.7 m			79				
26	균열 0.1 mm	0.4 m			80				
27	균열 0.1 mm	0.4 m			81				
28	균열 0.1 mm	0.4 m			82				
29	균열 0.1 mm	0.3 m			83				
30	균열 0.1 mm	0.4 m			84				
31	균열 0.1 mm	0.1 m			85				
32	균열 0.1 mm	0.7 m			86				
33	경계부 균열 0.2 mm	0.5 m			87				
34	균열 0.1 mm	0.4 m			88				
35	경계부 균열 0.2 mm	0.5 m			89				
36	균열 0.1 mm	0.4 m			90				
37					91				
38					92				
39					93				
40					94				
41					95				
42					96				
43					97				
44					98				
45					99				
46					100				
47					101				
48					102				
49					103				
50					104				
51					105				
52					106				
53					107				
54					108				

시	행	사	공	역	명	공	역	사	이		관	점	상	부	상	부	상	부	상
									관	역									
한국철도공사						2017년도 호남고속선 오송-광주송정간 권곡리트캐도 점검용역						이		관		점		상	
KORAIL						KOREA RAILROAD						이		관		점		상	
						(주)한국구조물안전연구원 (주)한국토목안전연구원 (재)한국건설품질연구원						이		관		점		상	
						라온강 김정기 문석기						이		관		점		상	
						0.3m이하 : 황색 0.3m초과 0.5m이하 : 황색 0.5m초과 1.0m이하 : 적색 1.0m초과 1.3m이하 : 분홍색 1.3m초과 1.5m이하 : 분홍색						이		관		점		상	
