


호남고속선 오강표-53(51.729~51.736km, S11-2)

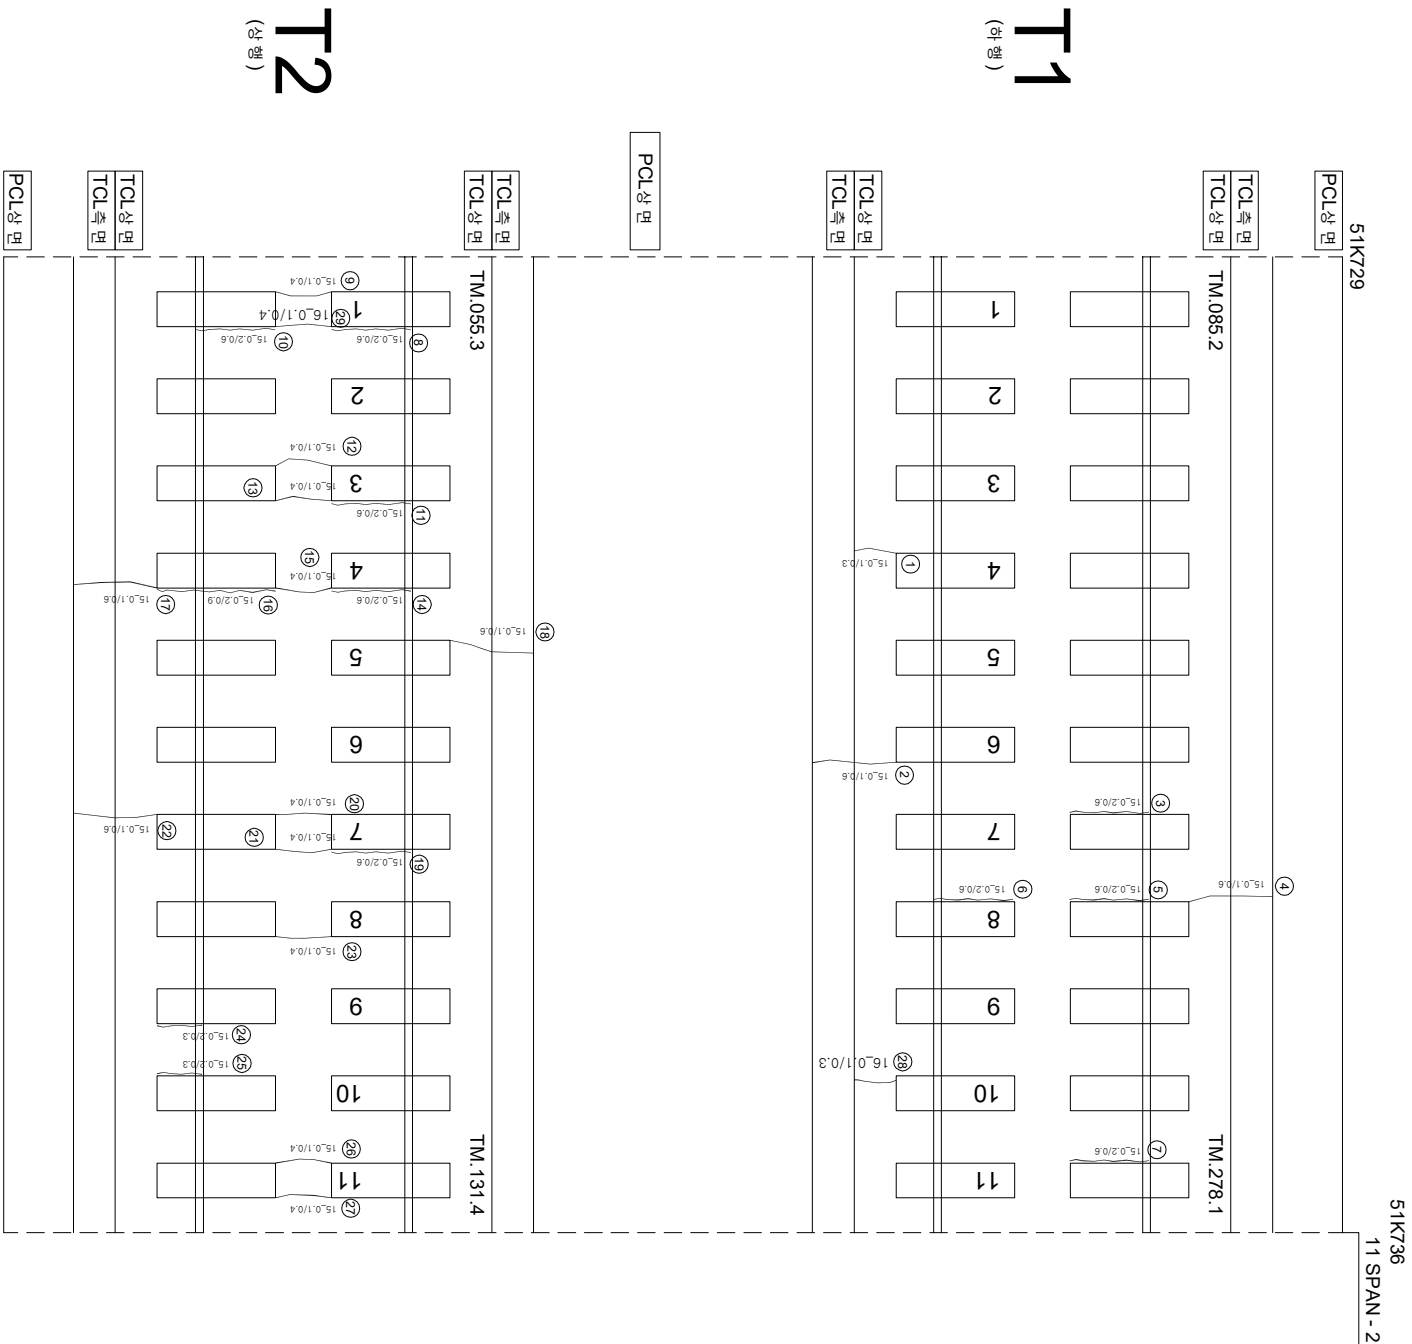

연번	순상	폭	연장	비고	연번	순상	폭	연장	비고
1	군열	0.1 mm	0.3 m		55				
2	군열	0.1 mm	0.6 m		56				
3	강제부 군열	0.2 mm	0.6 m		57				
4	군열	0.1 mm	0.6 m		58				
5	강제부 군열	0.2 mm	0.6 m		59				
6	강제부 군열	0.2 mm	0.6 m		60				
7	강제부 군열	0.2 mm	0.6 m		61				
8	강제부 군열	0.2 mm	0.6 m		62				
9	군열	0.1 mm	0.4 m		63				
10	강제부 군열	0.2 mm	0.6 m		64				
11	강제부 군열	0.2 mm	0.6 m		65				
12	군열	0.1 mm	0.4 m		66				
13	군열	0.1 mm	0.4 m		67				
14	강제부 군열	0.2 mm	0.6 m		68				
15	군열	0.1 mm	0.4 m		69				
16	강제부 군열	0.2 mm	0.9 m		70				
17	군열	0.1 mm	0.6 m		71				
18	군열	0.1 mm	0.6 m		72				
19	강제부 군열	0.2 mm	0.6 m		73				
20	군열	0.1 mm	0.4 m		74				
21	군열	0.1 mm	0.4 m		75				
22	군열	0.1 mm	0.6 m		76				
23	군열	0.1 mm	0.4 m		77				
24	강제부 군열	0.2 mm	0.3 m		78				
25	강제부 군열	0.2 mm	0.3 m		79				
26	군열	0.1 mm	0.4 m		80				
27	군열	0.1 mm	0.4 m		81				
28	군열	0.1 mm	0.3 m		82				
29	군열	0.1 mm	0.4 m		83				
30					84				
31					85				
32					86				
33					87				
34					88				
35					89				
36					90				
37					91				
38					92				
39					93				
40					94				
41					95				
42					96				
43					97				
44					98				
45					99				
46					100				
47					101				
48					102				
49					103				
50					104				
51					105				
52					106				
53					107				
54					108				