


호남고속선 신당포_91 (52.630~52.637km, S18-1)

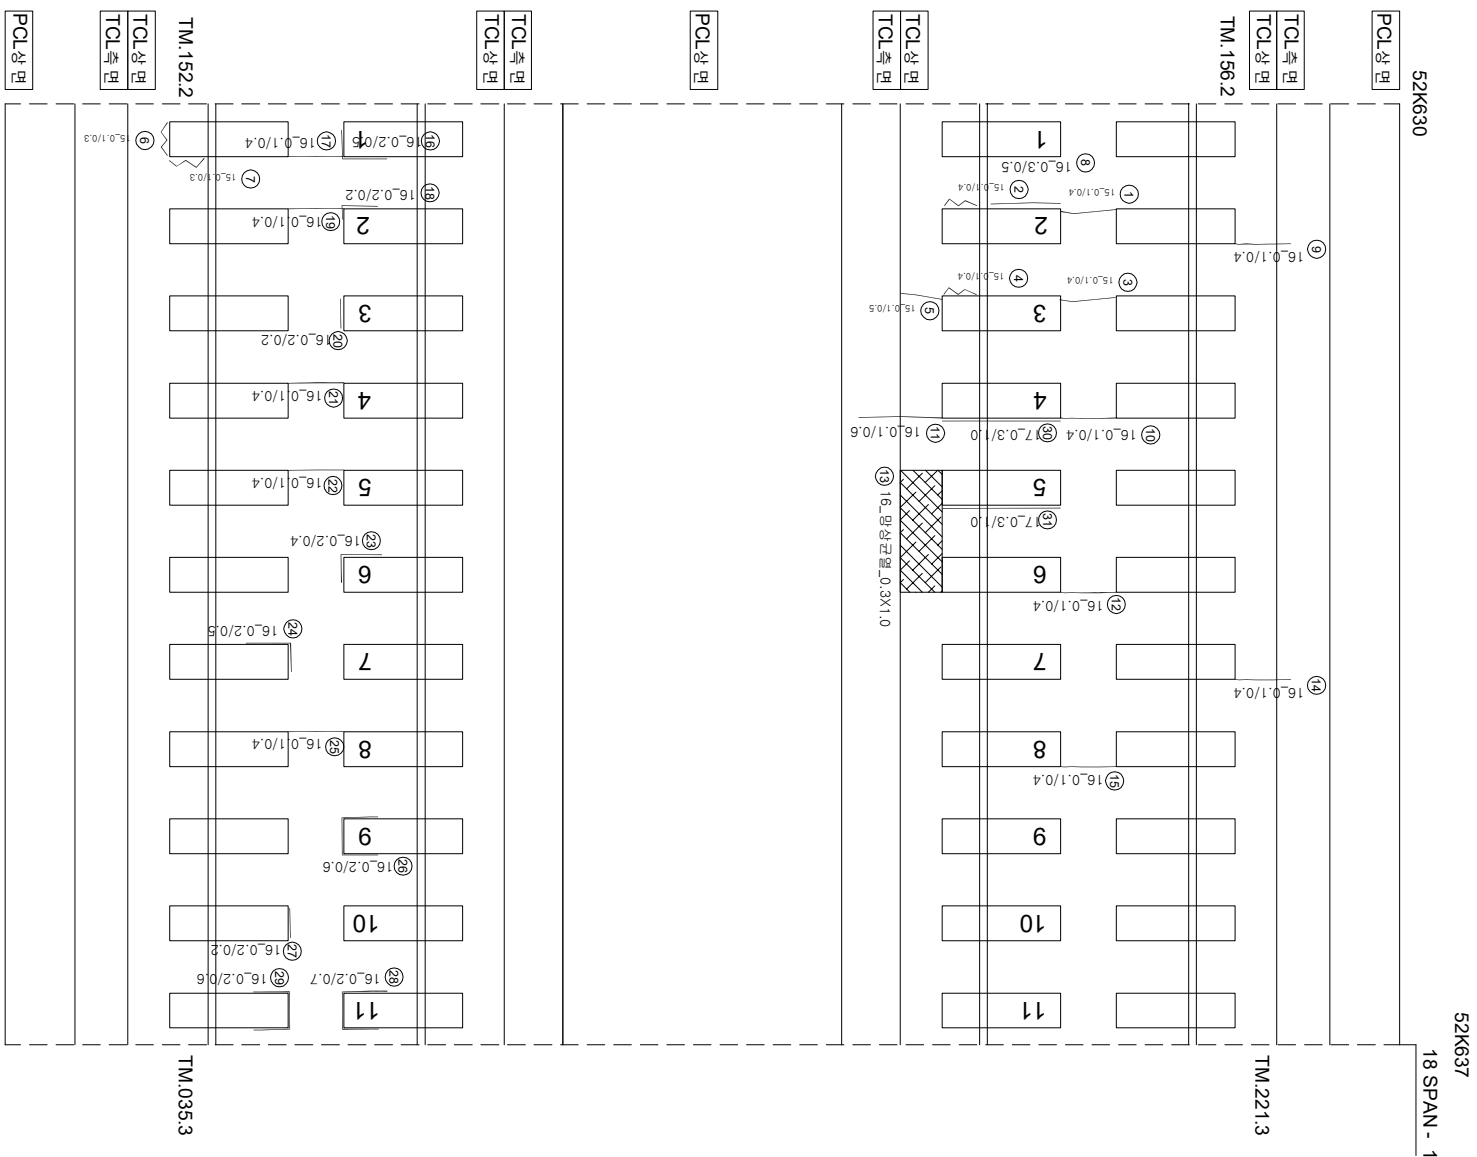

연번	내선	복	연장	비고	연번	내선	복	연장	비고
1	군열	0.1 mm	0.4 m	m	55				
2	강계부 군열	0.1 mm	0.4 m	m	56				
3	군열	0.1 mm	0.4 m	m	57				
4	강계부 군열	0.1 mm	0.4 m	m	58				
5	군열	0.1 mm	0.5 m	m	59				
6	강계부 군열	0.1 mm	0.3 m	m	60				
7	강계부 군열	0.1 mm	0.3 m	m	61				
8	강계부 군열	0.3 mm	0.5 m	m	62				
9	군열	0.1 mm	0.4 m	m	63				
10	군열	0.1 mm	0.4 m	m	64				
11	군열	0.1 mm	0.6 m	m	65				
12	군열	0.1 mm	0.4 m	m	66				
13	양산군열	0.3 m	1.0 m	m	67				
14	군열	0.1 mm	0.4 m	m	68				
15	군열	0.1 mm	0.4 m	m	69				
16	강계부 군열	0.2 mm	0.5 m	m	70				
17	군열	0.1 mm	0.4 m	m	71				
18	강계부 군열	0.2 mm	0.2 m	m	72				
19	군열	0.1 mm	0.4 m	m	73				
20	강계부 군열	0.2 mm	0.2 m	m	74				
21	군열	0.1 mm	0.4 m	m	75				
22	군열	0.1 mm	0.4 m	m	76				
23	강계부 군열	0.2 mm	0.4 m	m	77				
24	강계부 군열	0.2 mm	0.5 m	m	78				
25	군열	0.1 mm	0.4 m	m	79				
26	강계부 군열	0.2 mm	0.6 m	m	80				
27	강계부 군열	0.2 mm	0.2 m	m	81				
28	강계부 군열	0.2 mm	0.7 m	m	82				
29	강계부 군열	0.2 mm	0.4 m	m	83				
30	강계부 군열	0.3 mm	1.0 m	m	84				
31	강계부 군열	0.3 mm	1.0 m	m	85				
32				신규	86				
33					87				
34					88				
35					89				
36					90				
37					91				
38					92				
39					93				
40					94				
41					95				
42					96				
43					97				
44					98				
45					99				
46					100				
47					101				
48					102				
49					103				
50					104				
51					105				
52					106				
53					107				
54					108				

[illegible]