


호남고속선 신당포-114 (52.782~52.789km, S23-2)

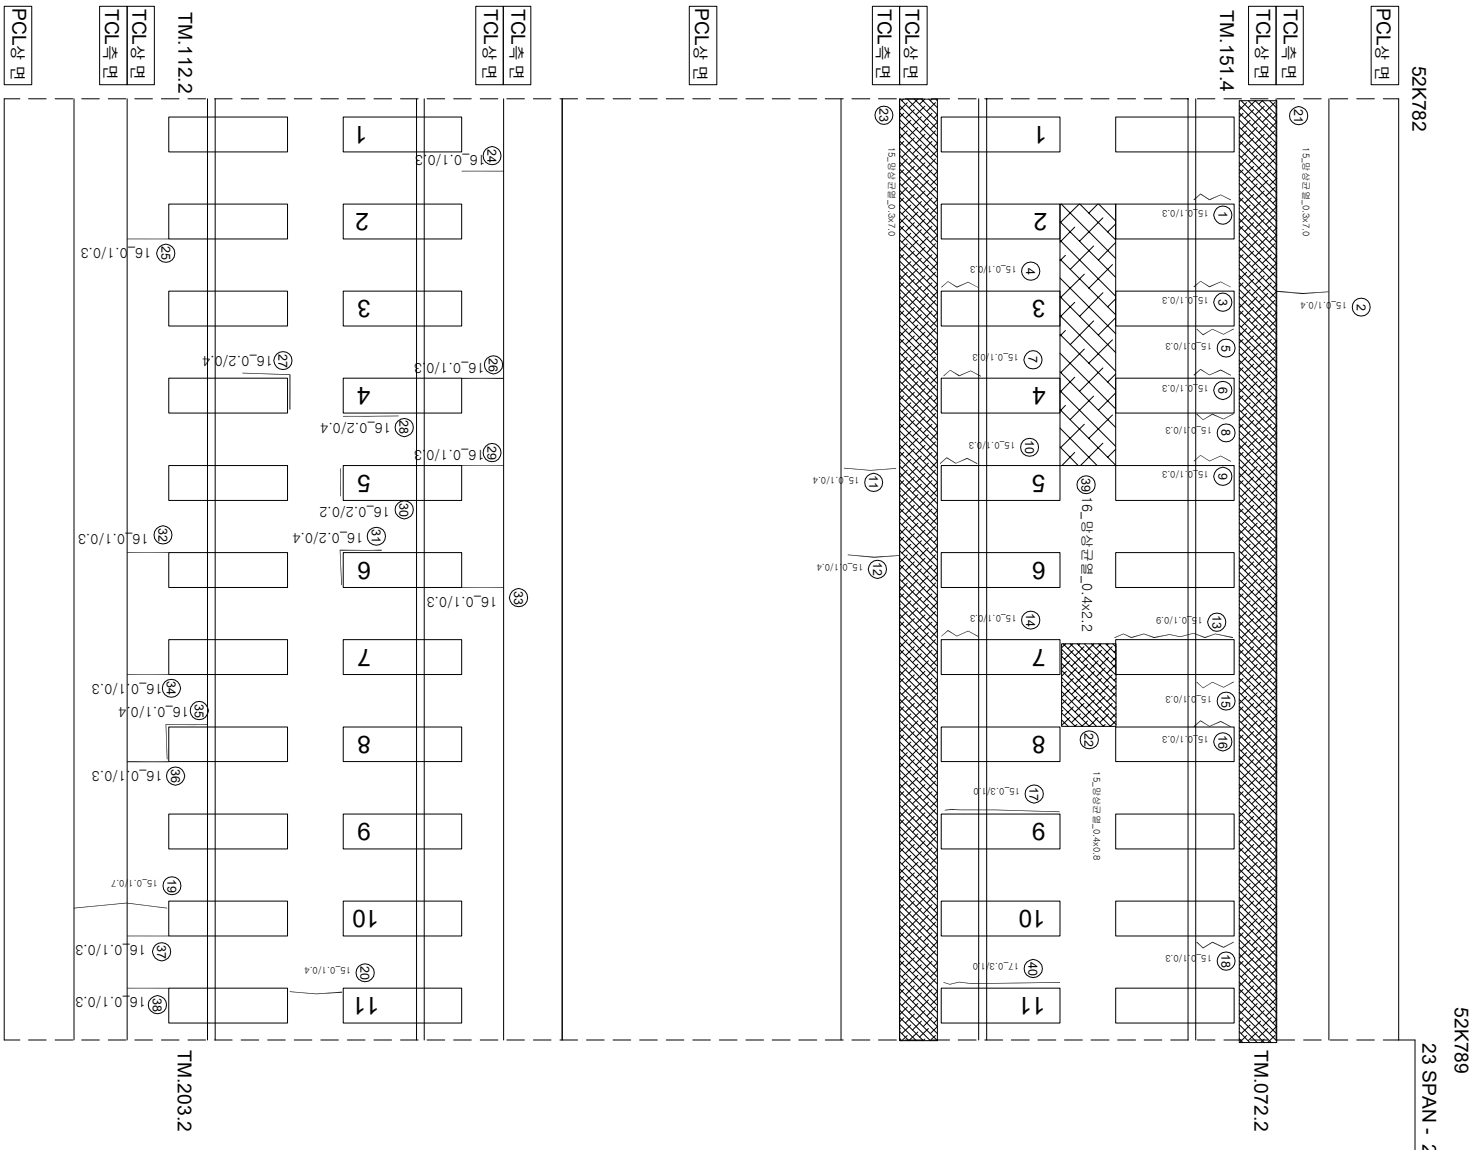

연번	순차	목	연장	비고	연번	순차	목	연장	비고
1	강제부 군열	0.1 mm	0.3 m		55				
2	군열	0.1 mm	0.4 m		56				
3	강제부 군열	0.1 mm	0.3 m		57				
4	강제부 군열	0.1 mm	0.3 m		58				
5	강제부 군열	0.1 mm	0.3 m		59				
6	강제부 군열	0.1 mm	0.3 m		60				
7	강제부 군열	0.1 mm	0.3 m		61				
8	강제부 군열	0.1 mm	0.3 m		62				
9	강제부 군열	0.1 mm	0.3 m		63				
10	강제부 군열	0.1 mm	0.3 m		64				
11	군열	0.1 mm	0.4 m		65				
12	군열	0.1 mm	0.4 m		66				
13	강제부 군열	0.1 mm	0.9 m		67				
14	강제부 군열	0.1 mm	0.3 m		68				
15	강제부 군열	0.1 mm	0.3 m		69				
16	강제부 군열	0.1 mm	0.3 m		70				
17	강제부 군열	0.3 mm	1.0 m	복,칼이증가	71				
18	강제부 군열	0.1 mm	0.3 m		72				
19	군열	0.1 mm	0.7 m		73				
20	군열	0.1 mm	0.4 m		74				
21	방산군열	0.3 m	7.0 m		75				
22	방산군열	0.4 m	0.8 m		76				
23	방산군열	0.3 m	7.0 m		77				
24	군열	0.1 mm	0.3 m		78				
25	군열	0.1 mm	0.3 m		79				
26	군열	0.1 mm	0.3 m		80				
27	강제부 군열	0.2 mm	0.4 m		81				
28	강제부 군열	0.2 mm	0.4 m		82				
29	군열	0.1 mm	0.3 m		83				
30	강제부 군열	0.2 mm	0.2 m		84				
31	강제부 군열	0.2 mm	0.4 m		85				
32	군열	0.1 mm	0.3 m		86				
33	군열	0.1 mm	0.3 m		87				
34	군열	0.1 mm	0.3 m		88				
35	강제부 군열	0.1 mm	0.4 m		89				
36	군열	0.1 mm	0.3 m		90				
37	군열	0.1 mm	0.3 m		91				
38	군열	0.1 mm	0.3 m		92				
39	방산군열	0.4 m	2.2 m	신규	93				
40	강제부 군열	0.3 mm	1.0 m		94				
41					95				
42					96				
43					97				
44					98				
45					99				
46					100				
47					101				
48					102				
49					103				
50					104				
51					105				
52					106				
53					107				
54					108				

시	행	사	영	역	영	영	역	사	이		영	단	기	영	기	영	기																					
									관	관																												
KORAIL KOREA RAILROAD	한국철도공사	2017년도 호남고속선 오송-광주송정간 콘크리트케도 점용영역						(주) 한국구조물안전연구원 (주) 한국도로안전연구원 (재) 한국건설품질연구원	이	관	영	단	기	영	기	영	기																					
																		이	관	영	단	기	영	기														
																									이	관	영	단	기	영	기							
																																이	관	영	단	기	영	기