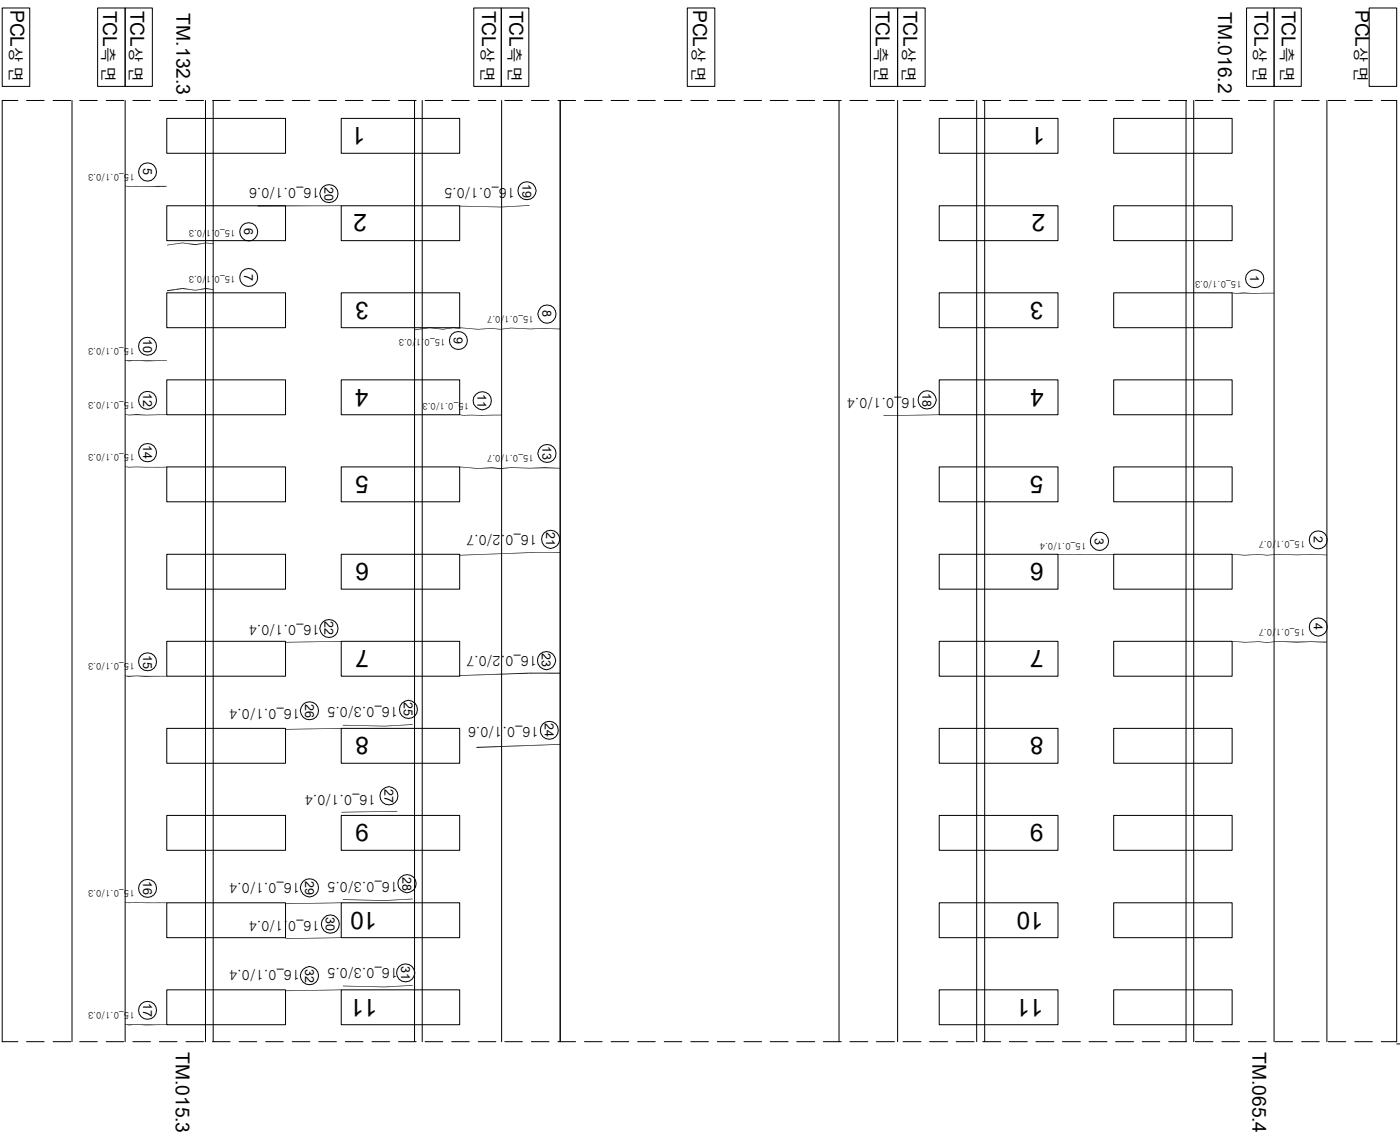


호남고속선 신당교-163 (53.125~53.132km, S33-1)

53K125

53K132

33 SPAN - 1


$$\begin{pmatrix} \frac{a}{b} \\ \frac{c}{d} \end{pmatrix}$$

(아
아)

2007

$$\begin{pmatrix} 0_Y \\ 0_W \end{pmatrix}$$

P32

연번	순차	폭	연장	비고	연번	순차	폭	연장	비고
1	균열	0.1 mm	0.3 m		55				
2	균열	0.1 mm	0.7 m		56				
3	균열	0.1 mm	0.4 m		57				
4	균열	0.1 mm	0.7 m		58				
5	균열	0.1 mm	0.3 m		59				
6	균열부 균열	0.1 mm	0.3 m		60				
7	균열부 균열	0.1 mm	0.3 m		61				
8	균열	0.1 mm	0.7 m		62				
9	균열부 균열	0.1 mm	0.3 m		63				
10	균열	0.1 mm	0.3 m		64				
11	균열	0.1 mm	0.3 m		65				
12	균열	0.1 mm	0.3 m		66				
13	균열	0.1 mm	0.7 m		67				
14	균열	0.1 mm	0.3 m		68				
15	균열	0.1 mm	0.3 m		69				
16	균열	0.1 mm	0.3 m		70				
17	균열	0.1 mm	0.3 m		71				
18	균열	0.1 mm	0.4 m		72				
19	균열	0.1 mm	0.5 m		73				
20	균열	0.1 mm	0.6 m		74				
21	균열	0.1 mm	0.7 m		75				
22	균열	0.1 mm	0.4 m		76				
23	균열	0.1 mm	0.7 m		77				
24	균열	0.1 mm	0.6 m		78				
25	균열부 균열	0.3 mm	0.5 m		79				
26	균열	0.1 mm	0.4 m		80				
27	균열부 균열	0.1 mm	0.4 m		81				
28	균열부 균열	0.3 mm	0.5 m		82				
29	균열	0.1 mm	0.4 m		83				
30	균열	0.1 mm	0.4 m		84				
31	균열부 균열	0.3 mm	0.5 m		85				
32	균열	0.1 mm	0.4 m		86				
33					87				
34					88				
35					89				
36					90				
37					91				
38					92				
39					93				
40					94				
41					95				
42					96				
43					97				
44					98				
45					99				
46					100				
47					101				
48					102				
49					103				
50					104				
51					105				
52					106				
53					107				
54					108				

시	행	사	영	역	영	영	사	인		영	구	영	구	영	구	영	구																						
								과	인									관	영	구	영	구																	
KORAIL KOREA RAILROAD	한국철도공사	한국철도공사	2017년도	호남고속선	오송-광주승정간	편곡리트케도	점검영역	(주)한국조물안전연구원 (주)한국도로안전연구원 (재)한국건설품질연구원	이	박	영	구	영	구	영	구	영	구																					
																			관	영	구	영	구	영	구														
																										관	영	구	영	구	영	구							
																																	관	영	구	영	구	영	구