


한남고등학교_토아노반_22 (53.410~53.420 (L=10m))

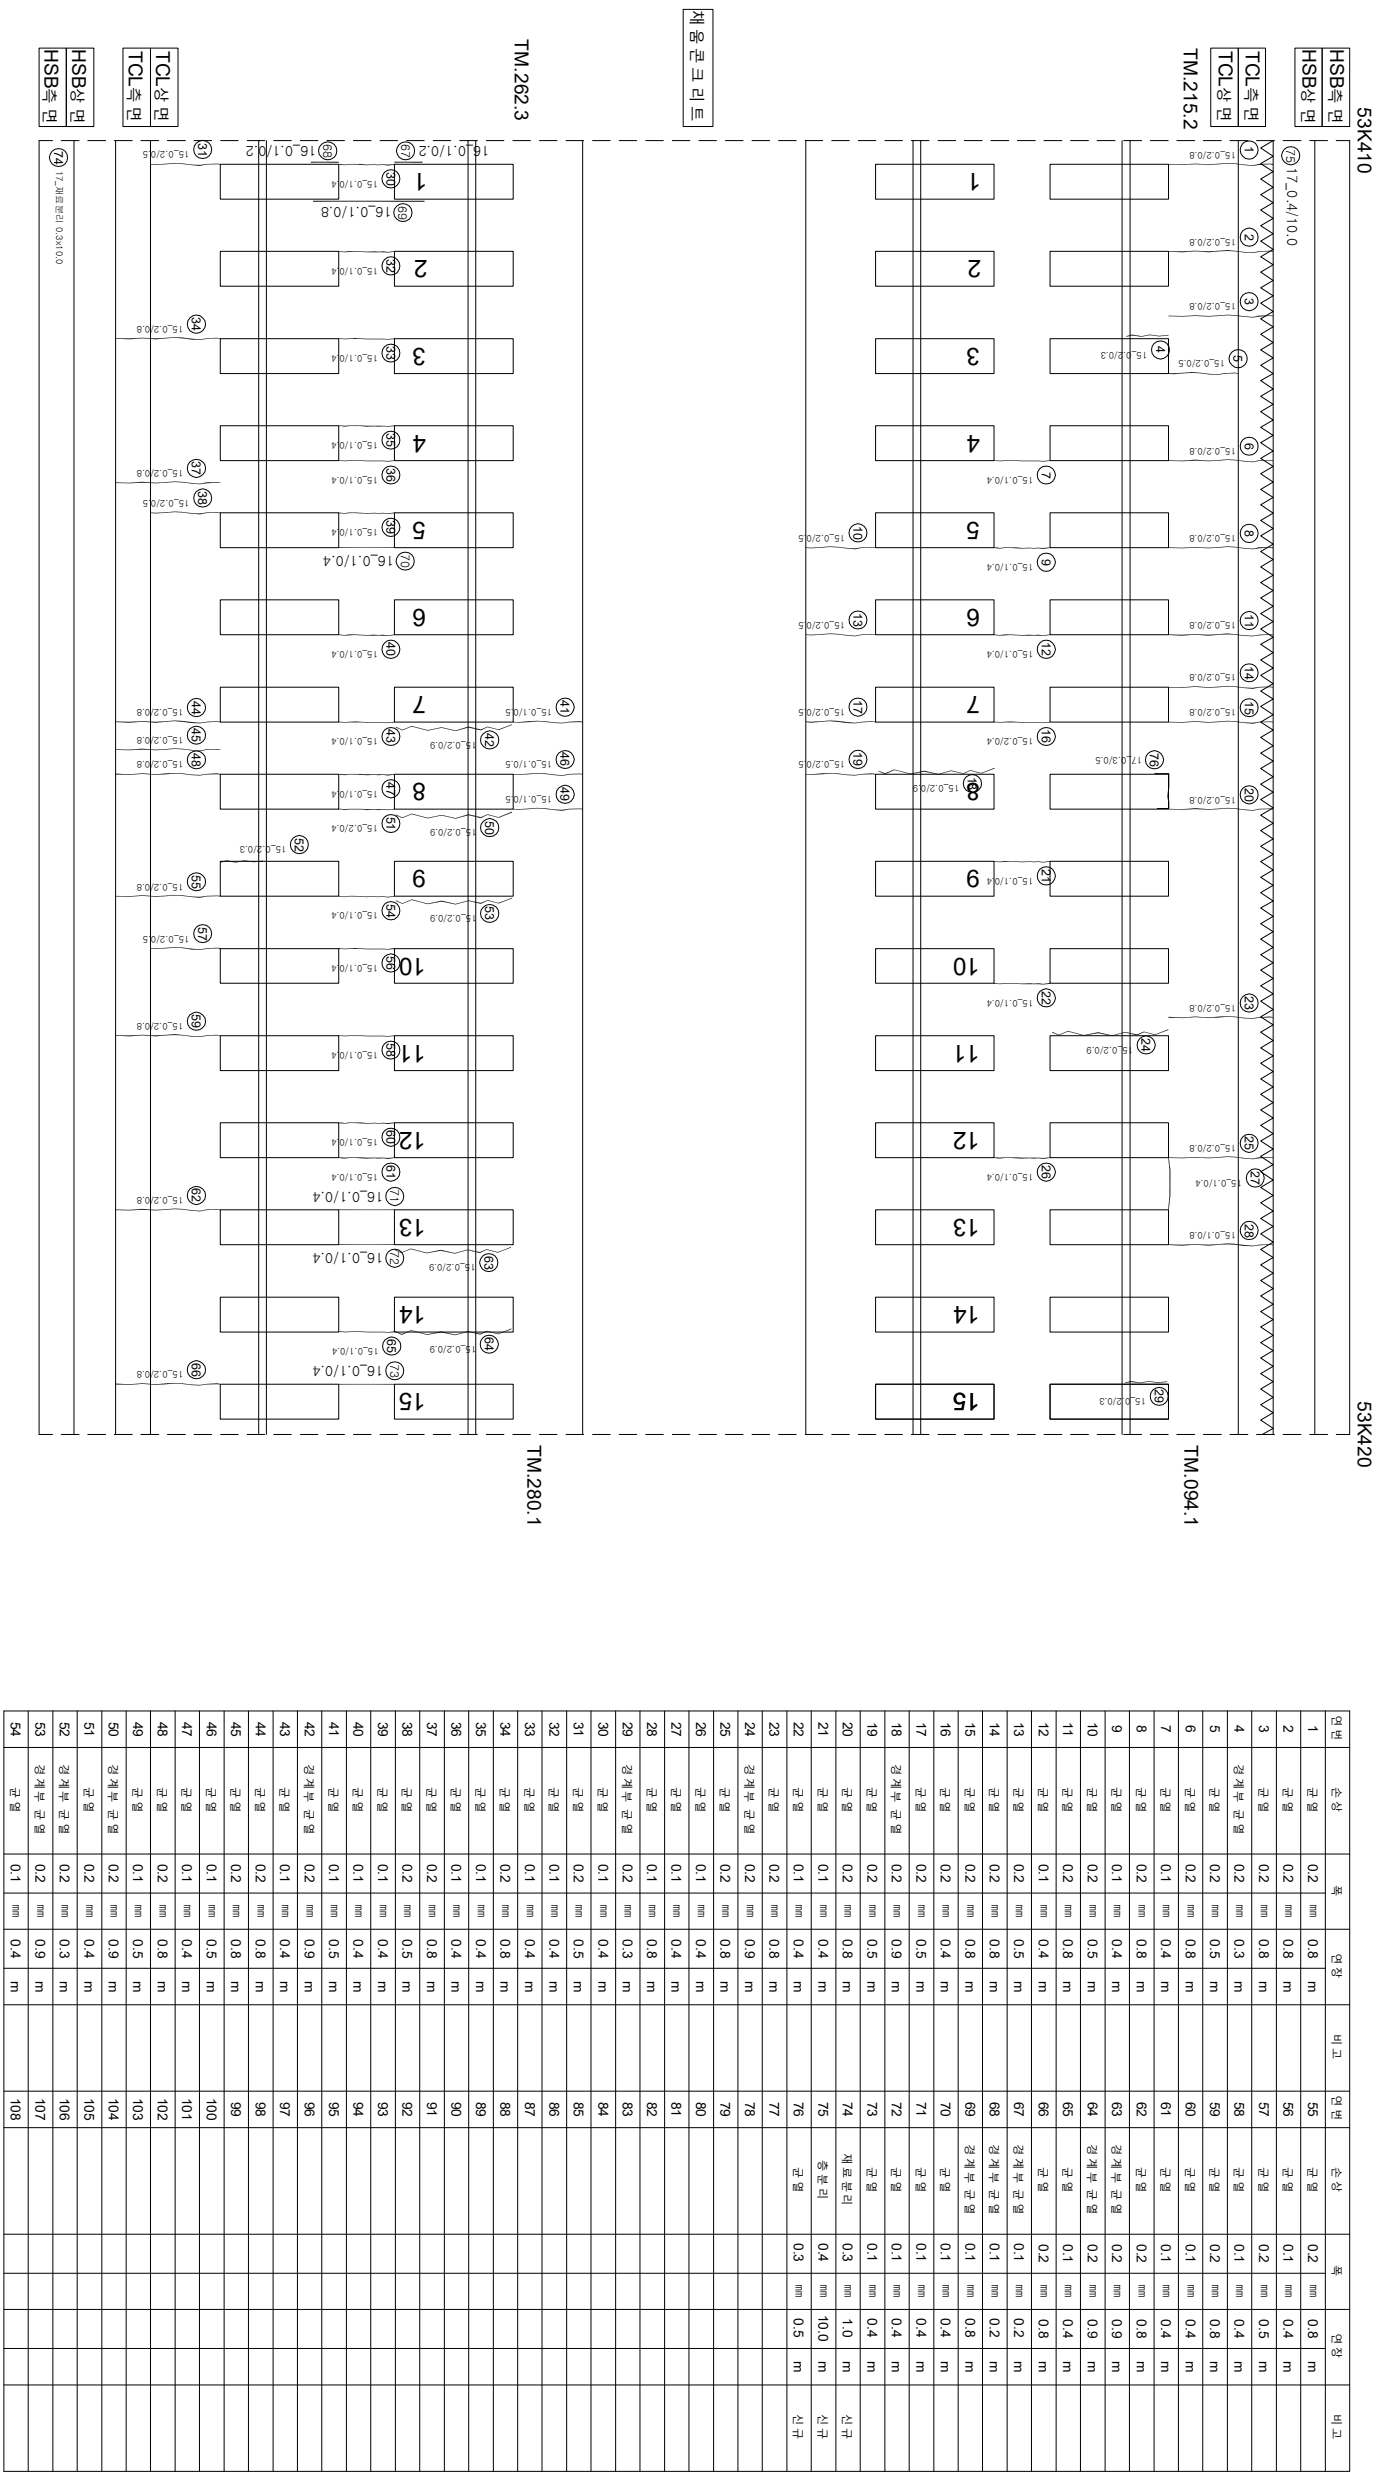

시 행 사	공 영 명	공 역 명	공 역 사	구 단		구 단 명	구 단 상 징
				과 업 단 위 지	원 아 지		
KORAIL 한국철도공사 KOREA RAILROAD	2017년도 호남고속선 오송-광주승정간 콘크리트케도점검영역	(주)한국조물안전연구원 (주)한국도로안전연구원 (재)한국건설철물안전연구원	이 복 영	간 윤 경 김 영 기 문 은 선 기	구단	구단상징	구단상징
					구단	구단상징	구단상징
					구단	구단상징	구단상징
					구단	구단상징	구단상징