


한남고등학교 4 (53.230~53.240 (L=10m))

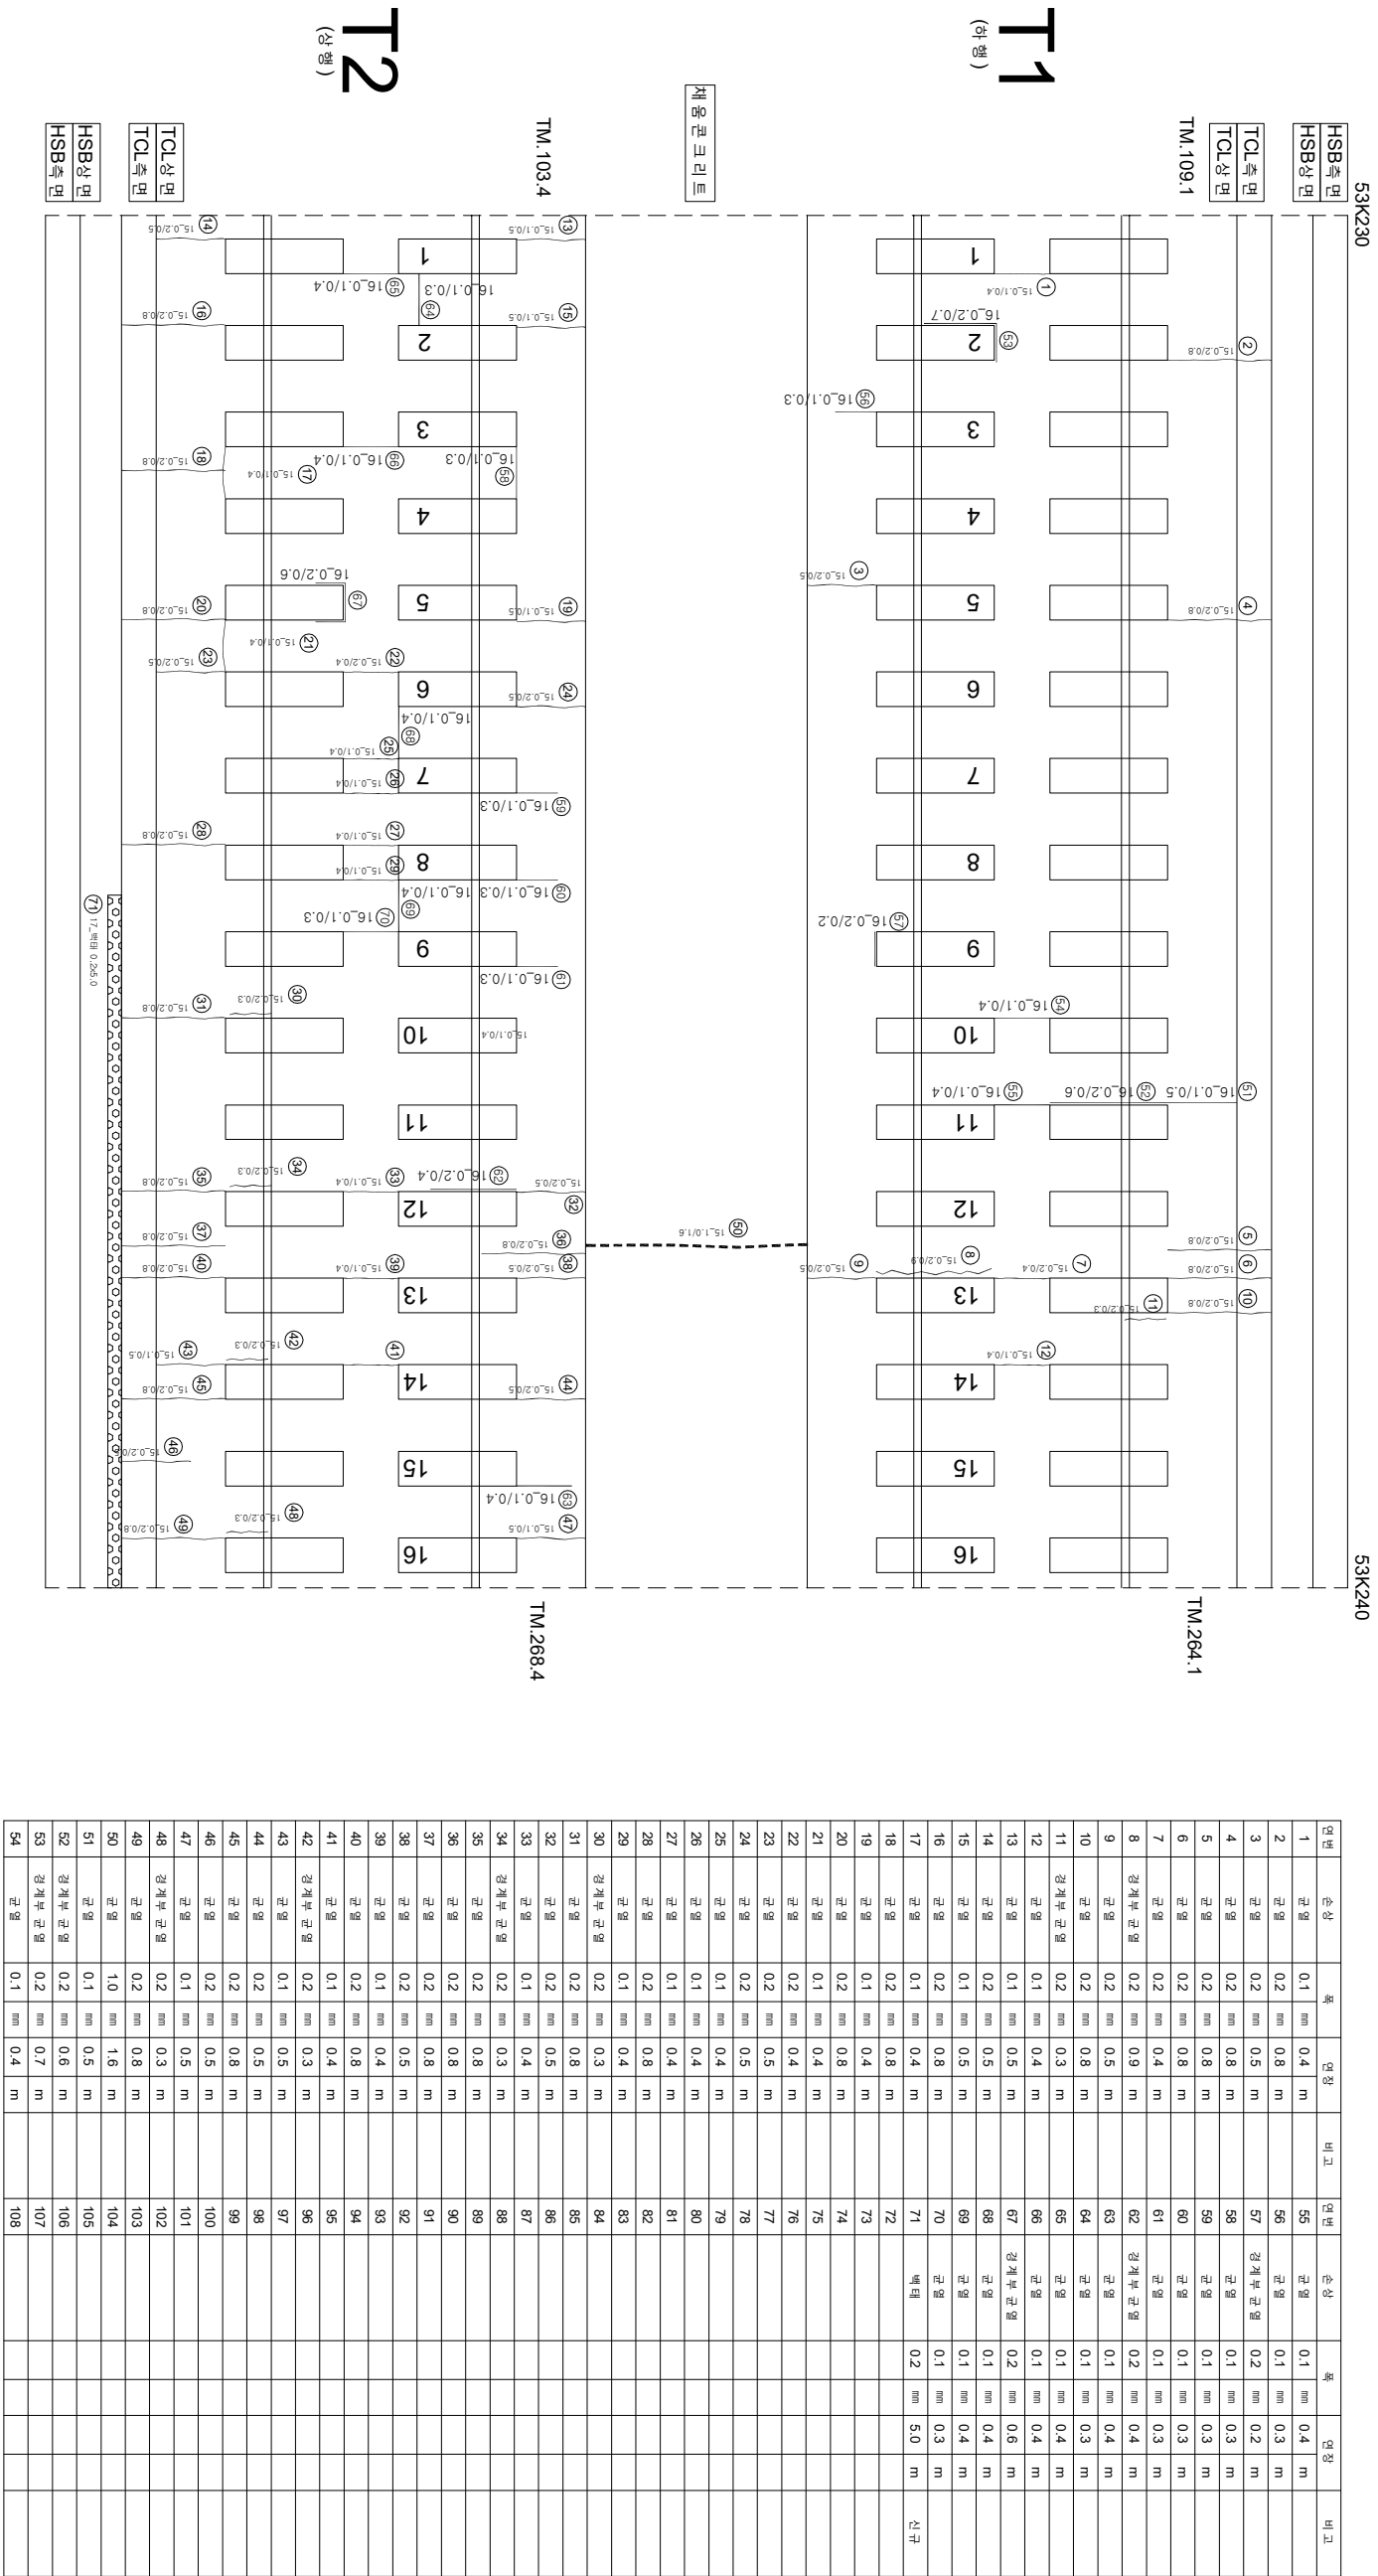

시	행 사	영 역	영 역	영 역	사	과 목		단							
						개 설	인 지								
KORAIL KOREA RAILROAD	한국철도공사	2017년도 호남고속선 오송-광주승정간 콘크리트케도 점검용역	(주) 한국구조물안전연구원 (주) 한국국토안전연구원 (재) 한국건설품질연구원	이 복 영	김 윤 강 김 경 기 문 준 기	관	구	구							
									이 복 영	관	구				
												관	구		
														관	구