


화남고수전신당표-토공노반-50 (53.690~53.700 (L=10m))

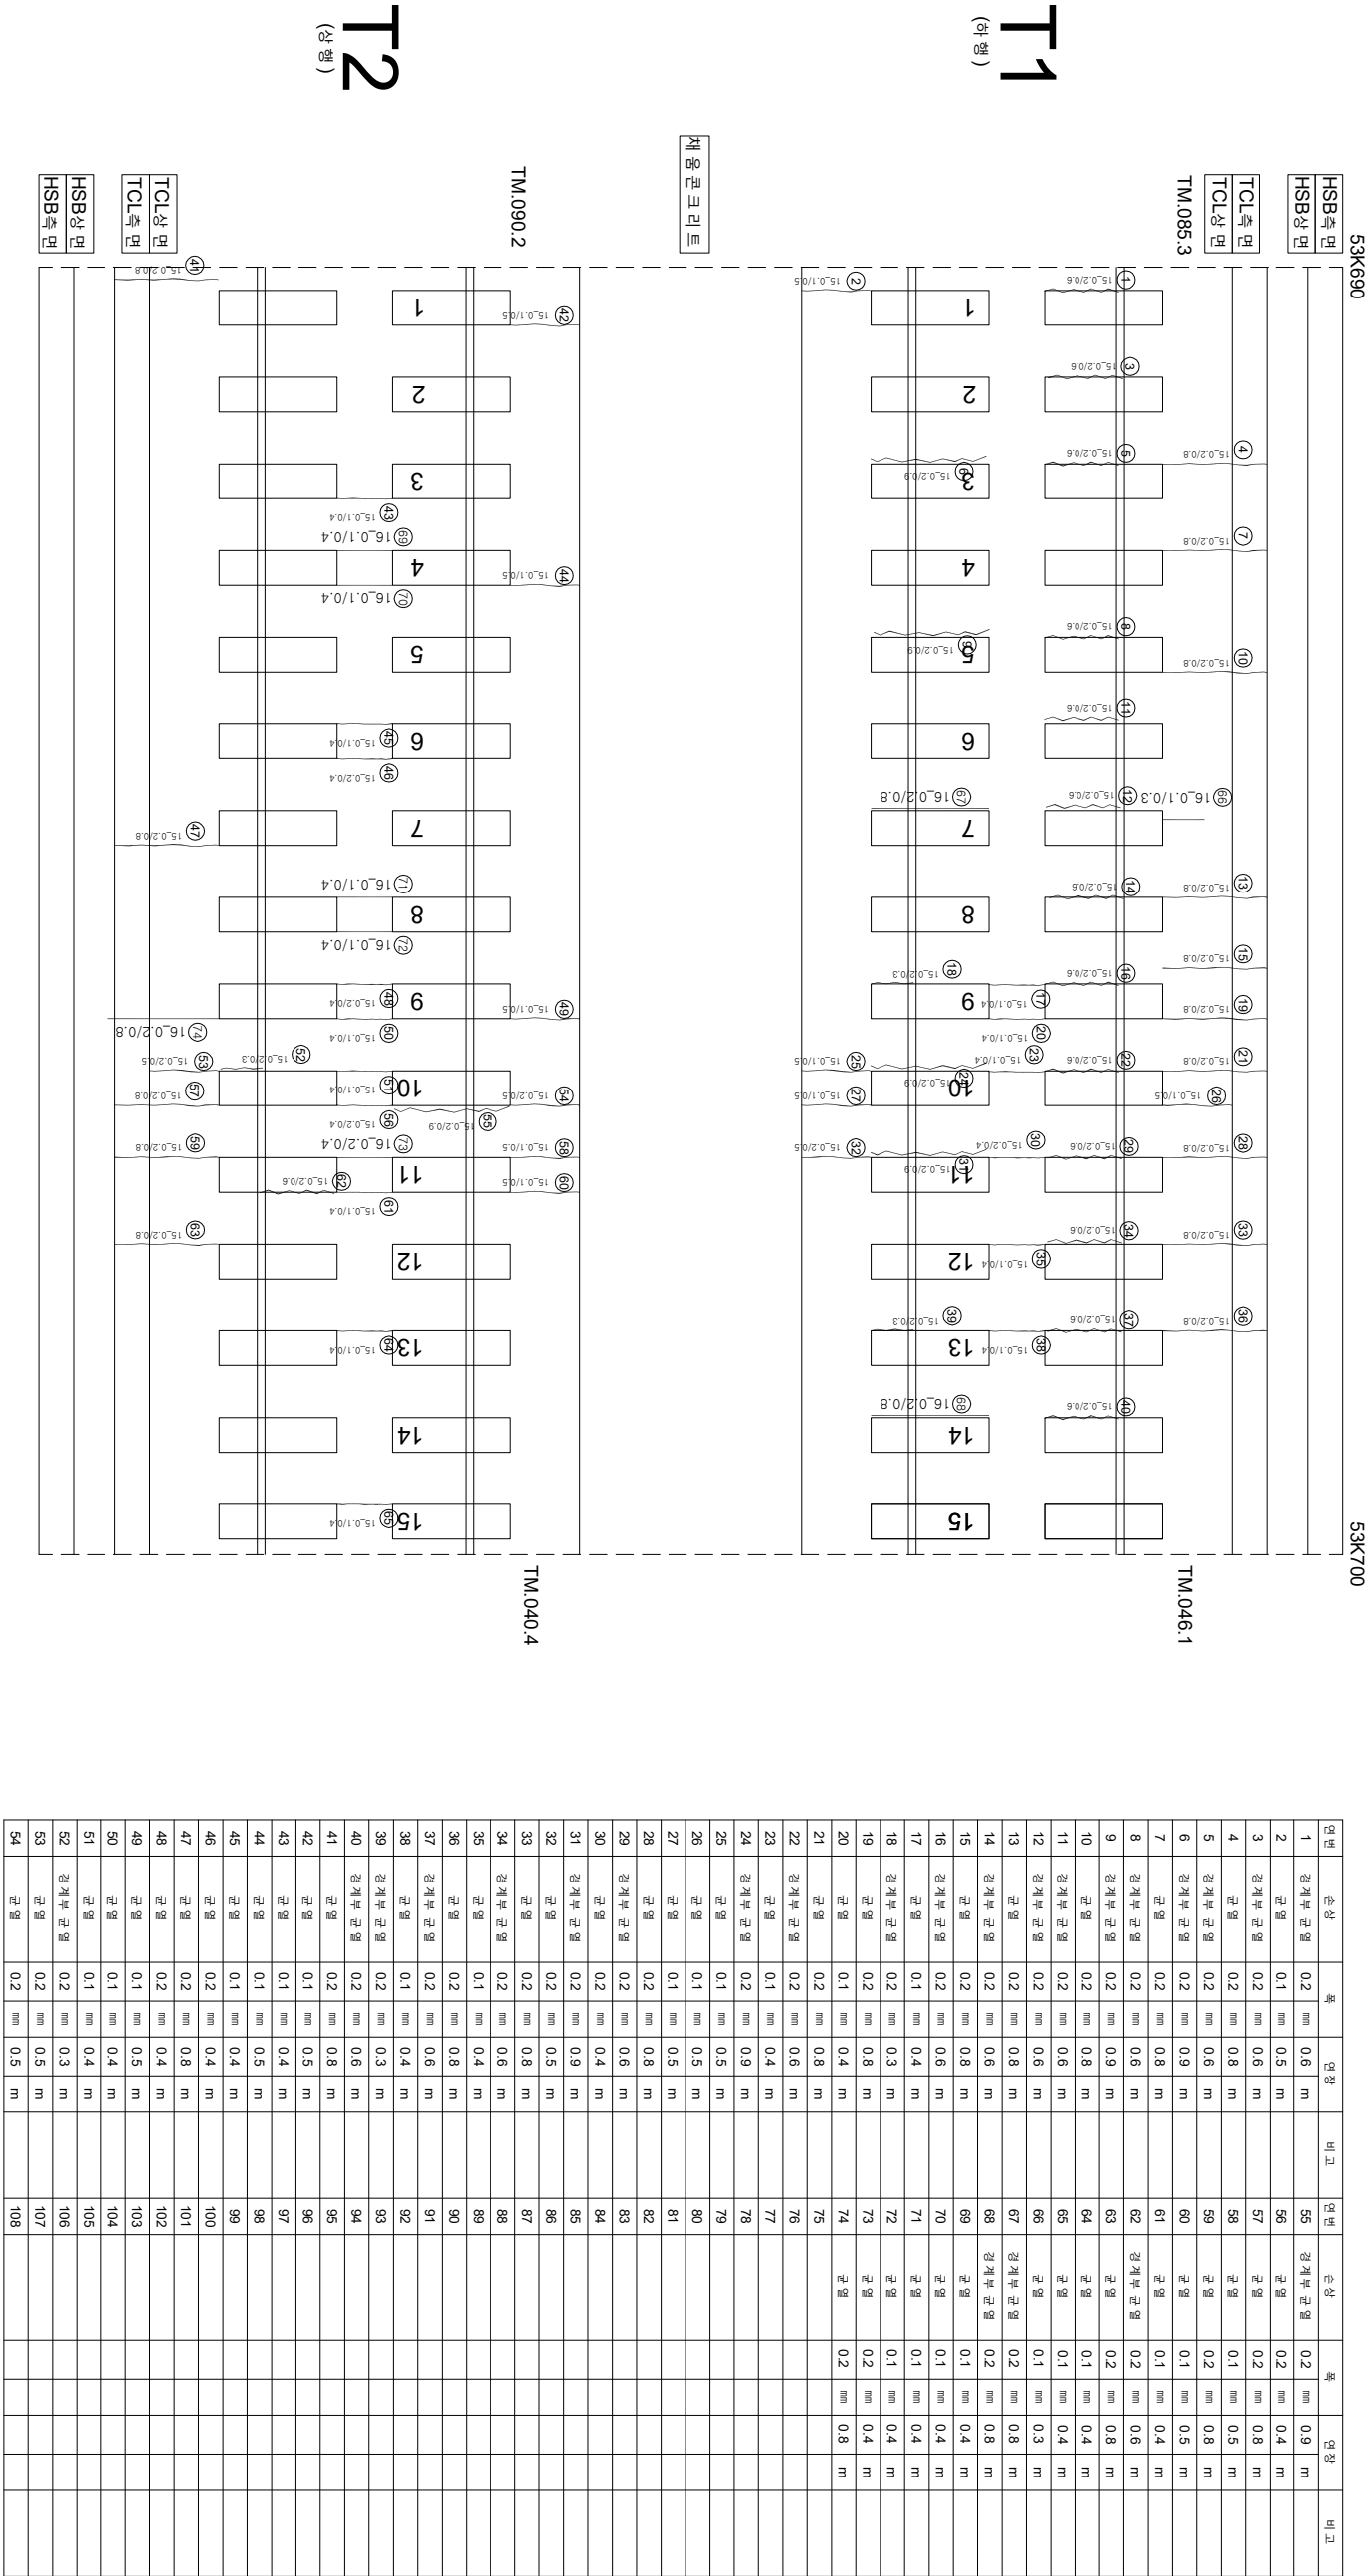

시 행	사	공	역	명	용	역	사	구		단	종
								과 입 지	안 지		
KORAIL KOREA RAILROAD	한국철도공사	2017년도 호남고속선 오송-광주승정간 콘크리트케도 점검영역	(주) 한국구조물안전연구원 (주) 한국국토안전연구원 (재) 한국건설기술연구원	이복영	간음길 김경기 문은석 기	〰〰〰					