




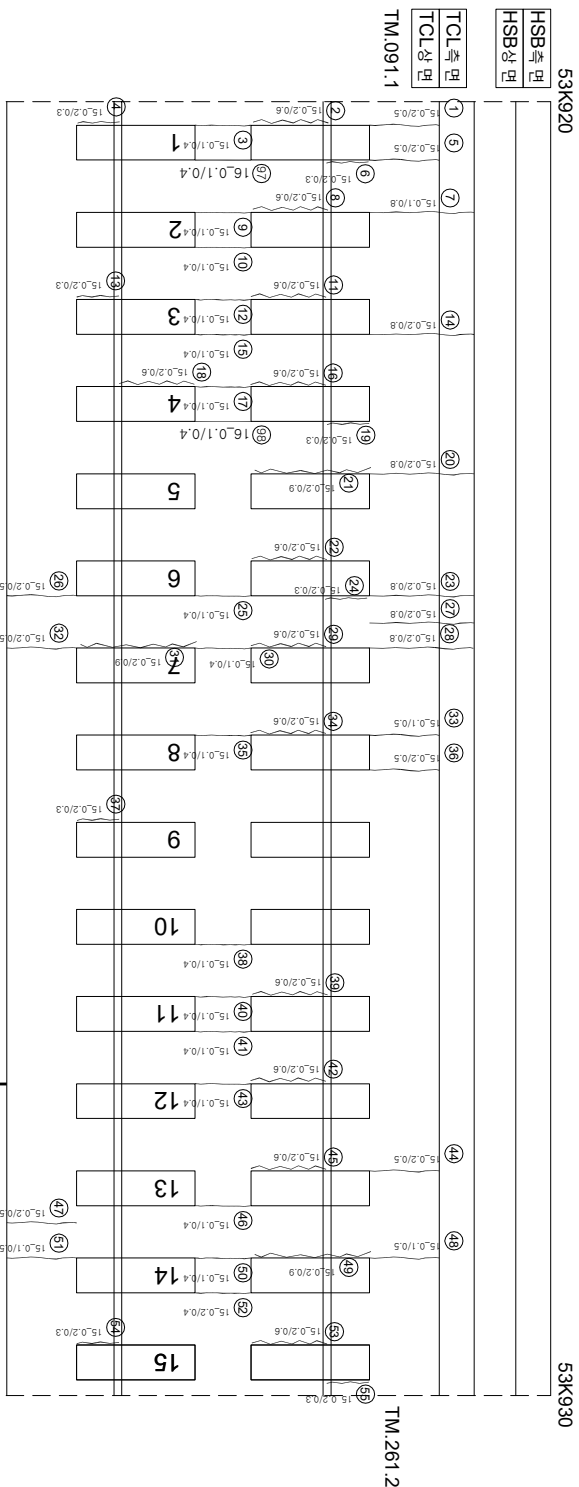

아
0호

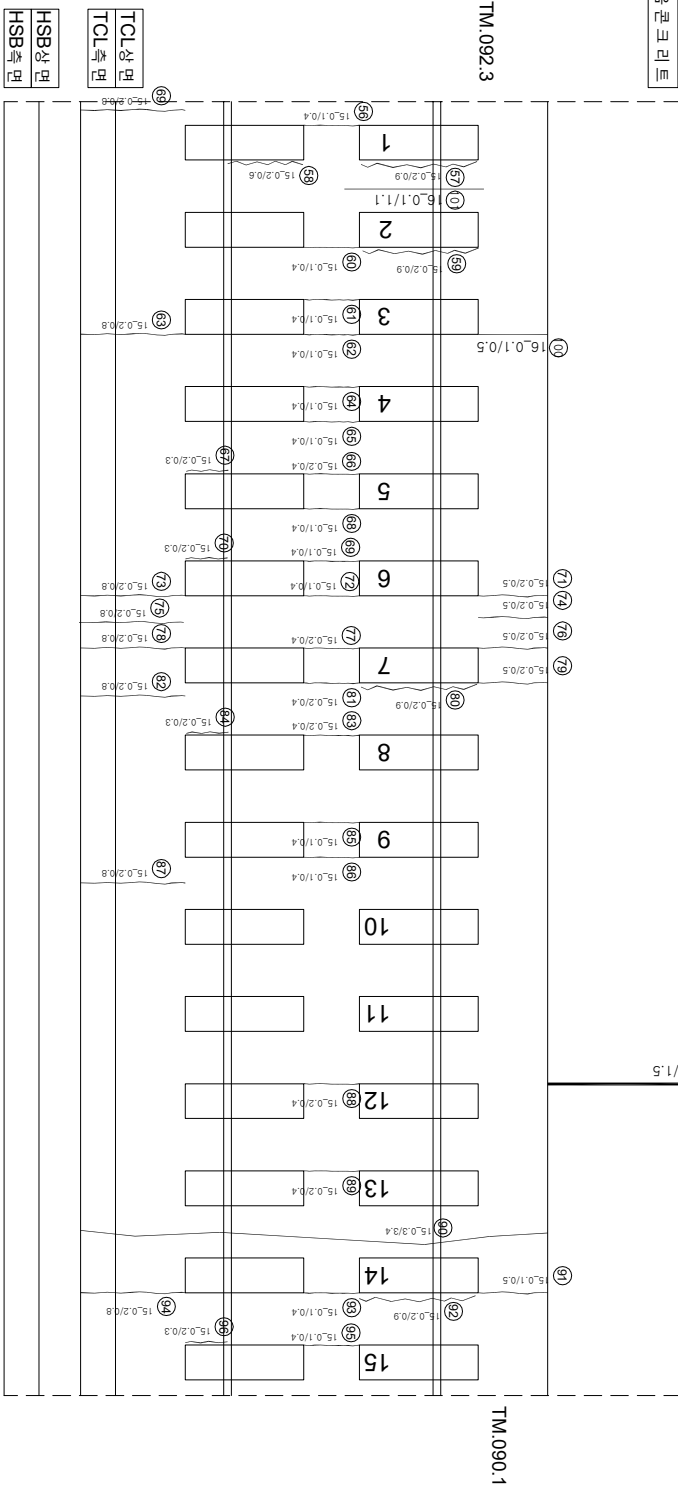

T2 (주요와)

연번	순차	목	연장	비고	연번	순차	목	연장	비고
1	군열	02 mm	0.5 m		56	장계부 군열	0.2 mm	0.3 m	
2	장계부 군열	0.2 mm	0.6 m		55	군열	0.1 mm	0.4 m	
3	군열	0.1 mm	0.4 m		57	장계부 군열	0.2 mm	0.9 m	
4	장계부 군열	0.2 mm	0.3 m		58	장계부 군열	0.2 mm	0.6 m	
5	군열	0.2 mm	0.5 m		59	장계부 군열	0.2 mm	0.9 m	
6	장계부 군열	0.2 mm	0.3 m		60	군열	0.1 mm	0.4 m	
7	군열	0.1 mm	0.6 m		61	군열	0.1 mm	0.4 m	
8	장계부 군열	0.2 mm	0.6 m		62	군열	0.1 mm	0.4 m	
9	군열	0.1 mm	0.4 m		63	군열	0.2 mm	0.8 m	
10	군열	0.1 mm	0.4 m		64	군열	0.1 mm	0.4 m	
11	장계부 군열	0.2 mm	0.6 m		65	군열	0.1 mm	0.4 m	
12	군열	0.1 mm	0.4 m		66	군열	0.2 mm	0.4 m	
13	장계부 군열	0.2 mm	0.3 m		67	장계부 군열	0.2 mm	0.3 m	
14	군열	0.2 mm	0.8 m		68	군열	0.1 mm	0.4 m	
15	군열	0.1 mm	0.4 m		69	군열	0.1 mm	0.4 m	
16	장계부 군열	0.2 mm	0.6 m		70	장계부 군열	0.2 mm	0.3 m	
17	군열	0.1 mm	0.4 m		71	군열	0.2 mm	0.5 m	
18	장계부 군열	0.2 mm	0.6 m		72	군열	0.1 mm	0.4 m	
19	장계부 군열	0.2 mm	0.3 m		73	군열	0.2 mm	0.8 m	
20	군열	0.2 mm	0.8 m		74	군열	0.2 mm	0.5 m	
21	장계부 군열	0.2 mm	0.9 m		75	군열	0.2 mm	0.8 m	
22	장계부 군열	0.2 mm	0.6 m		76	군열	0.2 mm	0.5 m	
23	군열	0.2 mm	0.8 m		77	군열	0.2 mm	0.4 m	
24	장계부 군열	0.2 mm	0.3 m		78	군열	0.2 mm	0.8 m	
25	군열	0.1 mm	0.4 m		79	군열	0.2 mm	0.5 m	
26	군열	0.2 mm	0.5 m		80	장계부 군열	0.2 mm	0.9 m	
27	군열	0.2 mm	0.8 m		81	군열	0.2 mm	0.4 m	
28	군열	0.2 mm	0.8 m		82	군열	0.2 mm	0.8 m	
29	장계부 군열	0.2 mm	0.6 m		83	군열	0.2 mm	0.4 m	
30	군열	0.1 mm	0.4 m		84	장계부 군열	0.2 mm	0.3 m	
31	장계부 군열	0.2 mm	0.9 m		85	군열	0.1 mm	0.4 m	
32	군열	0.2 mm	0.5 m		86	군열	0.1 mm	0.4 m	
33	군열	0.1 mm	0.5 m		87	군열	0.2 mm	0.8 m	
34	장계부 군열	0.2 mm	0.6 m		88	군열	0.2 mm	0.4 m	
35	군열	0.1 mm	0.4 m		89	군열	0.2 mm	0.4 m	
36	군열	0.2 mm	0.5 m		90	군열	0.3 mm	3.4 m	
37	장계부 군열	0.2 mm	0.3 m		91	군열	0.1 mm	0.5 m	
38	군열	0.1 mm	0.4 m		92	장계부 군열	0.2 mm	0.9 m	
39	장계부 군열	0.2 mm	0.6 m		93	군열	0.1 mm	0.4 m	
40	군열	0.1 mm	0.4 m		94	군열	0.2 mm	0.8 m	
41	군열	0.1 mm	0.4 m		95	군열	0.1 mm	0.4 m	
42	장계부 군열	0.2 mm	0.6 m		96	장계부 군열	0.2 mm	0.3 m	
43	군열	0.1 mm	0.4 m		97	군열	0.1 mm	0.4 m	
44	군열	0.2 mm	0.5 m		98	군열	0.1 mm	0.4 m	
45	장계부 군열	0.2 mm	0.6 m		99	군열	0.4 mm	1.5 m	
46	군열	0.1 mm	0.4 m		100	군열	0.1 mm	0.5 m	
47	군열	0.2 mm	0.5 m		101	군열	0.1 mm	1.1 m	
48	군열	0.1 mm	0.5 m		102				
49	장계부 군열	0.2 mm	0.9 m		103				
50	군열	0.1 mm	0.4 m		104				
51	군열	0.1 mm	0.5 m		105				
52	군열	0.2 mm	0.4 m		106				
53	장계부 군열	0.2 mm	0.6 m		107				
54	장계부 군열	0.2 mm	0.3 m		108				

시	행	사	명	역	명	용	역	사	과		장	아	지	단	기	기	
---	---	---	---	---	---	---	---	---	---	--	---	---	