




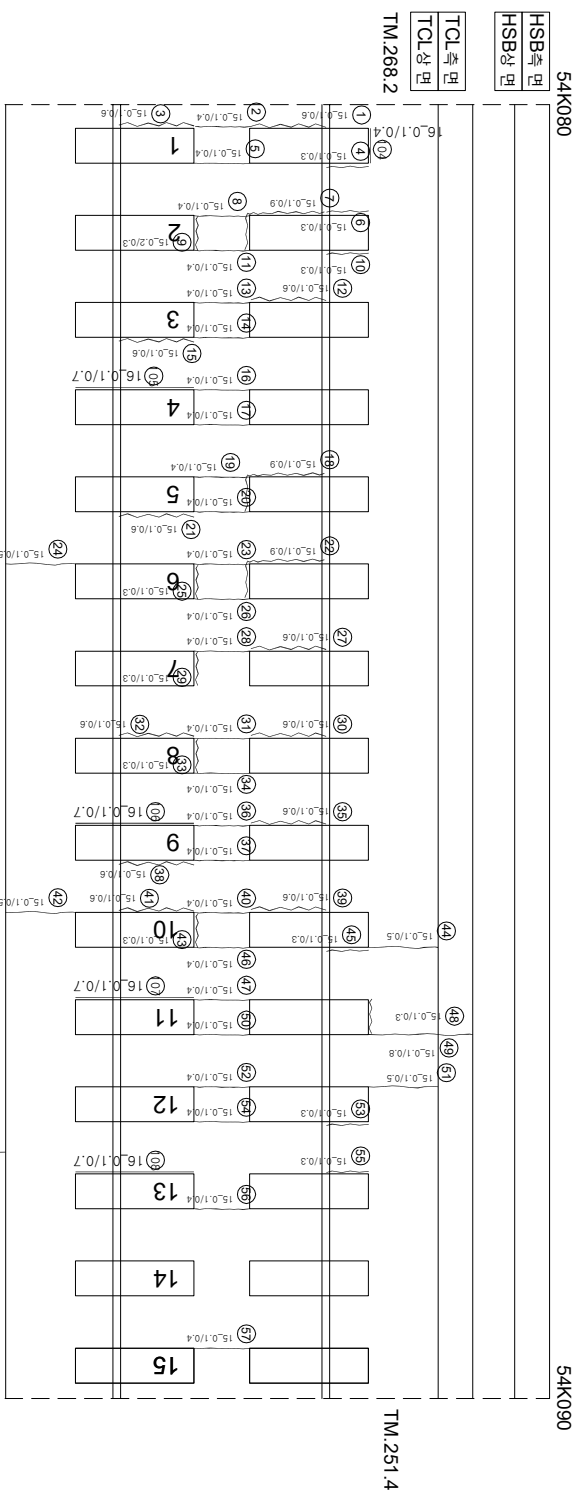

채움크리트

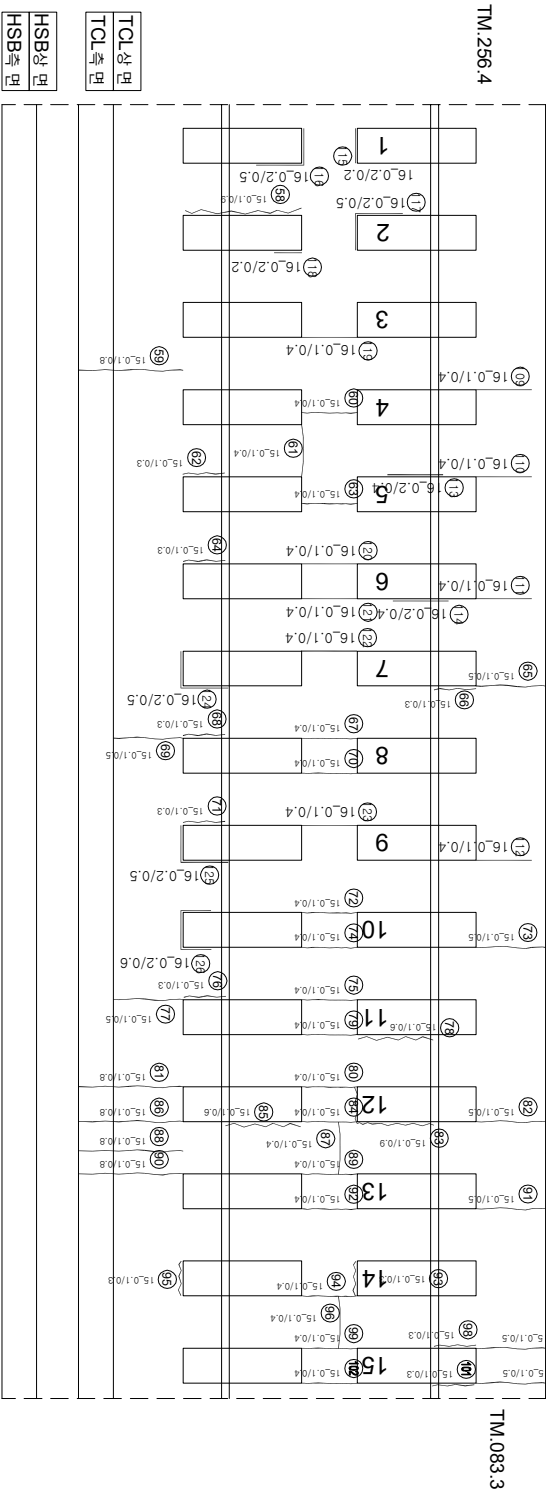

연번	순차	북	연장	비고	연번	순차	북	연장	비고	연번	순차	북	연장	비고
1	강계부 군열	0.1 mm	0.6 m	m	55	강계부 군열	0.1 mm	0.3 m	m	109	군열	0.1 mm	0.4 m	m
2	군열	0.1 mm	0.4 m	m	56	군열	0.1 mm	0.4 m	m	110	군열	0.1 mm	0.4 m	m
3	강계부 군열	0.1 mm	0.6 m	m	57	군열	0.1 mm	0.4 m	m	111	군열	0.1 mm	0.4 m	m
4	강계부 군열	0.1 mm	0.3 m	m	58	강계부 군열	0.1 mm	0.9 m	m	112	군열	0.1 mm	0.4 m	m
5	군열	0.1 mm	0.4 m	m	59	군열	0.1 mm	0.8 m	m	113	강계부 군열	0.2 mm	0.4 m	m
6	강계부 군열	0.1 mm	0.3 m	m	60	군열	0.1 mm	0.4 m	m	114	강계부 군열	0.2 mm	0.4 m	m
7	강계부 군열	0.1 mm	0.9 m	m	61	군열	0.1 mm	0.4 m	m	115	강계부 군열	0.2 mm	0.2 m	m
8	군열	0.1 mm	0.4 m	m	62	강계부 군열	0.1 mm	0.3 m	m	116	강계부 군열	0.2 mm	0.5 m	m
9	강계부 군열	0.2 mm	0.3 m	m	63	군열	0.1 mm	0.4 m	m	117	강계부 군열	0.2 mm	0.5 m	m
10	강계부 군열	0.1 mm	0.3 m	m	64	강계부 군열	0.1 mm	0.3 m	m	118	강계부 군열	0.2 mm	0.2 m	m
11	군열	0.1 mm	0.4 m	m	65	군열	0.1 mm	0.5 m	m	119	군열	0.1 mm	0.4 m	m
12	강계부 군열	0.1 mm	0.6 m	m	66	강계부 군열	0.1 mm	0.3 m	m	120	군열	0.1 mm	0.4 m	m
13	군열	0.1 mm	0.4 m	m	67	군열	0.1 mm	0.4 m	m	121	군열	0.1 mm	0.4 m	m
14	군열	0.1 mm	0.4 m	m	68	강계부 군열	0.1 mm	0.3 m	m	122	군열	0.1 mm	0.4 m	m
15	강계부 군열	0.1 mm	0.6 m	m	69	군열	0.1 mm	0.5 m	m	123	군열	0.1 mm	0.4 m	m
16	군열	0.1 mm	0.4 m	m	70	군열	0.1 mm	0.4 m	m	124	강계부 군열	0.2 mm	0.5 m	m
17	군열	0.1 mm	0.4 m	m	71	강계부 군열	0.1 mm	0.3 m	m	125	강계부 군열	0.2 mm	0.5 m	m
18	강계부 군열	0.1 mm	0.9 m	m	72	군열	0.1 mm	0.4 m	m	126	강계부 군열	0.2 mm	0.6 m	m
19	군열	0.1 mm	0.4 m	m	73	군열	0.1 mm	0.5 m	m	127				
20	군열	0.1 mm	0.4 m	m	74	군열	0.1 mm	0.4 m	m	128				
21	강계부 군열	0.1 mm	0.6 m	m	75	군열	0.1 mm	0.4 m	m	129				
22	강계부 군열	0.1 mm	0.9 m	m	76	강계부 군열	0.1 mm	0.3 m	m	130				
23	군열	0.1 mm	0.4 m	m	77	군열	0.1 mm	0.5 m	m	131				
24	군열	0.1 mm	0.5 m	m	78	강계부 군열	0.1 mm	0.6 m	m	132				
25	강계부 군열	0.1 mm	0.3 m	m	79	군열	0.1 mm	0.4 m	m	133				
26	군열	0.1 mm	0.4 m	m	80	군열	0.1 mm	0.4 m	m	134				
27	강계부 군열	0.1 mm	0.6 m	m	81	군열	0.1 mm	0.8 m	m	135				
28	군열	0.1 mm	0.4 m	m	82	군열	0.1 mm	0.5 m	m	136				
29	강계부 군열	0.1 mm	0.3 m	m	83	강계부 군열	0.1 mm	0.9 m	m	137				
30	강계부 군열	0.1 mm	0.6 m	m	84	군열	0.1 mm	0.4 m	m	138				
31	군열	0.1 mm	0.4 m	m	85	강계부 군열	0.1 mm	0.6 m	m	139				
32	강계부 군열	0.1 mm	0.6 m	m	86	군열	0.1 mm	0.8 m	m	140				
33	강계부 군열	0.1 mm	0.3 m	m	87	군열	0.1 mm	0.4 m	m	141				
34	군열	0.1 mm	0.4 m	m	88	군열	0.1 mm	0.8 m	m	142				
35	강계부 군열	0.1 mm	0.6 m	m	89	군열	0.1 mm	0.4 m	m	143				
36	군열	0.1 mm	0.4 m	m	90	군열	0.1 mm	0.8 m	m	144				
37	군열	0.1 mm	0.4 m	m	91	군열	0.1 mm	0.5 m	m	145				
38	강계부 군열	0.1 mm	0.6 m	m	92	군열	0.1 mm	0.4 m	m	146				
39	강계부 군열	0.1 mm	0.6 m	m	93	강계부 군열	0.1 mm	0.3 m	m	147				
40	군열	0.1 mm	0.4 m	m	94	군열	0.1 mm	0.4 m	m	148				
41	강계부 군열	0.1 mm	0.6 m	m	95	강계부 군열	0.1 mm	0.3 m	m	149				
42	군열	0.1 mm	0.5 m	m	96	군열	0.1 mm	0.4 m	m	150				
43	강계부 군열	0.1 mm	0.3 m	m	97	군열	0.1 mm	0.5 m	m	151				
44	군열	0.1 mm	0.5 m	m	98	강계부 군열	0.1 mm	0.3 m	m	152				
45	강계부 군열	0.1 mm	0.3 m	m	99	군열	0.1 mm	0.4 m	m	153				
46	군열	0.1 mm	0.4 m	m	100	군열	0.1 mm	0.5 m	m	154				
47	군열	0.1 mm	0.4 m	m	101	강계부 군열	0.1 mm	0.3 m	m	155				
48	군열	0.1 mm	0.3 m	m	102	군열	0.1 mm	0.4 m	m	156				
49	군열	0.1 mm	0.8 m	m	103	군열	0.3 mm	1.6 m	m	157				
50	군열	0.1 mm	0.4 m	m	104	강계부 군열	0.1 mm	0.4 m	m	158				
51	군열	0.1 mm	0.5 m	m	105	강계부 군열	0.1 mm	0.7 m	m	159				
52	군열	0.1 mm	0.4 m	m	106	강계부 군열	0.1 mm	0.7 m	m	160				
53	강계부 군열	0.1 mm	0.3 m	m	107	강계부 군열	0.1 mm	0.7 m	m	161				
54	군열	0.1 mm	0.4 m	m	108	강계부 군열	0.1 mm	0.7 m	m	162				

시	행 사	영 역	영 역	영 역	사	과 일		장 소	구 간	기
						제 1	제 2			
KORAIL KOREA RAILROAD	한국철도공사	2017년도 호남고속선 오송-광주승정간 콘크리트케도 점검용역	(주) 한국구조물안전연구원 (주) 한국국토안전연구원 (재) 한국건설품질연구원	이 부 영	김 원 강 김 경 기 문 준 기	관	관	관	관	관
						0.220	0.300이하 : 흑석)	한목대소방관리	차료관리	차료관리
						0.420	0.300초과 0.500이하 : 황색)	양상	철타노출	철타노출
						0.620	0.500초과 1.000미만 : 적색)	박리, 박락, 파손	누수, 음압부	누수, 음압부
						1.020	1.000이상 : 분홍색)	백태	노후	노후
									시공이음관리, 종단관리	시공이음관리, 종단관리