



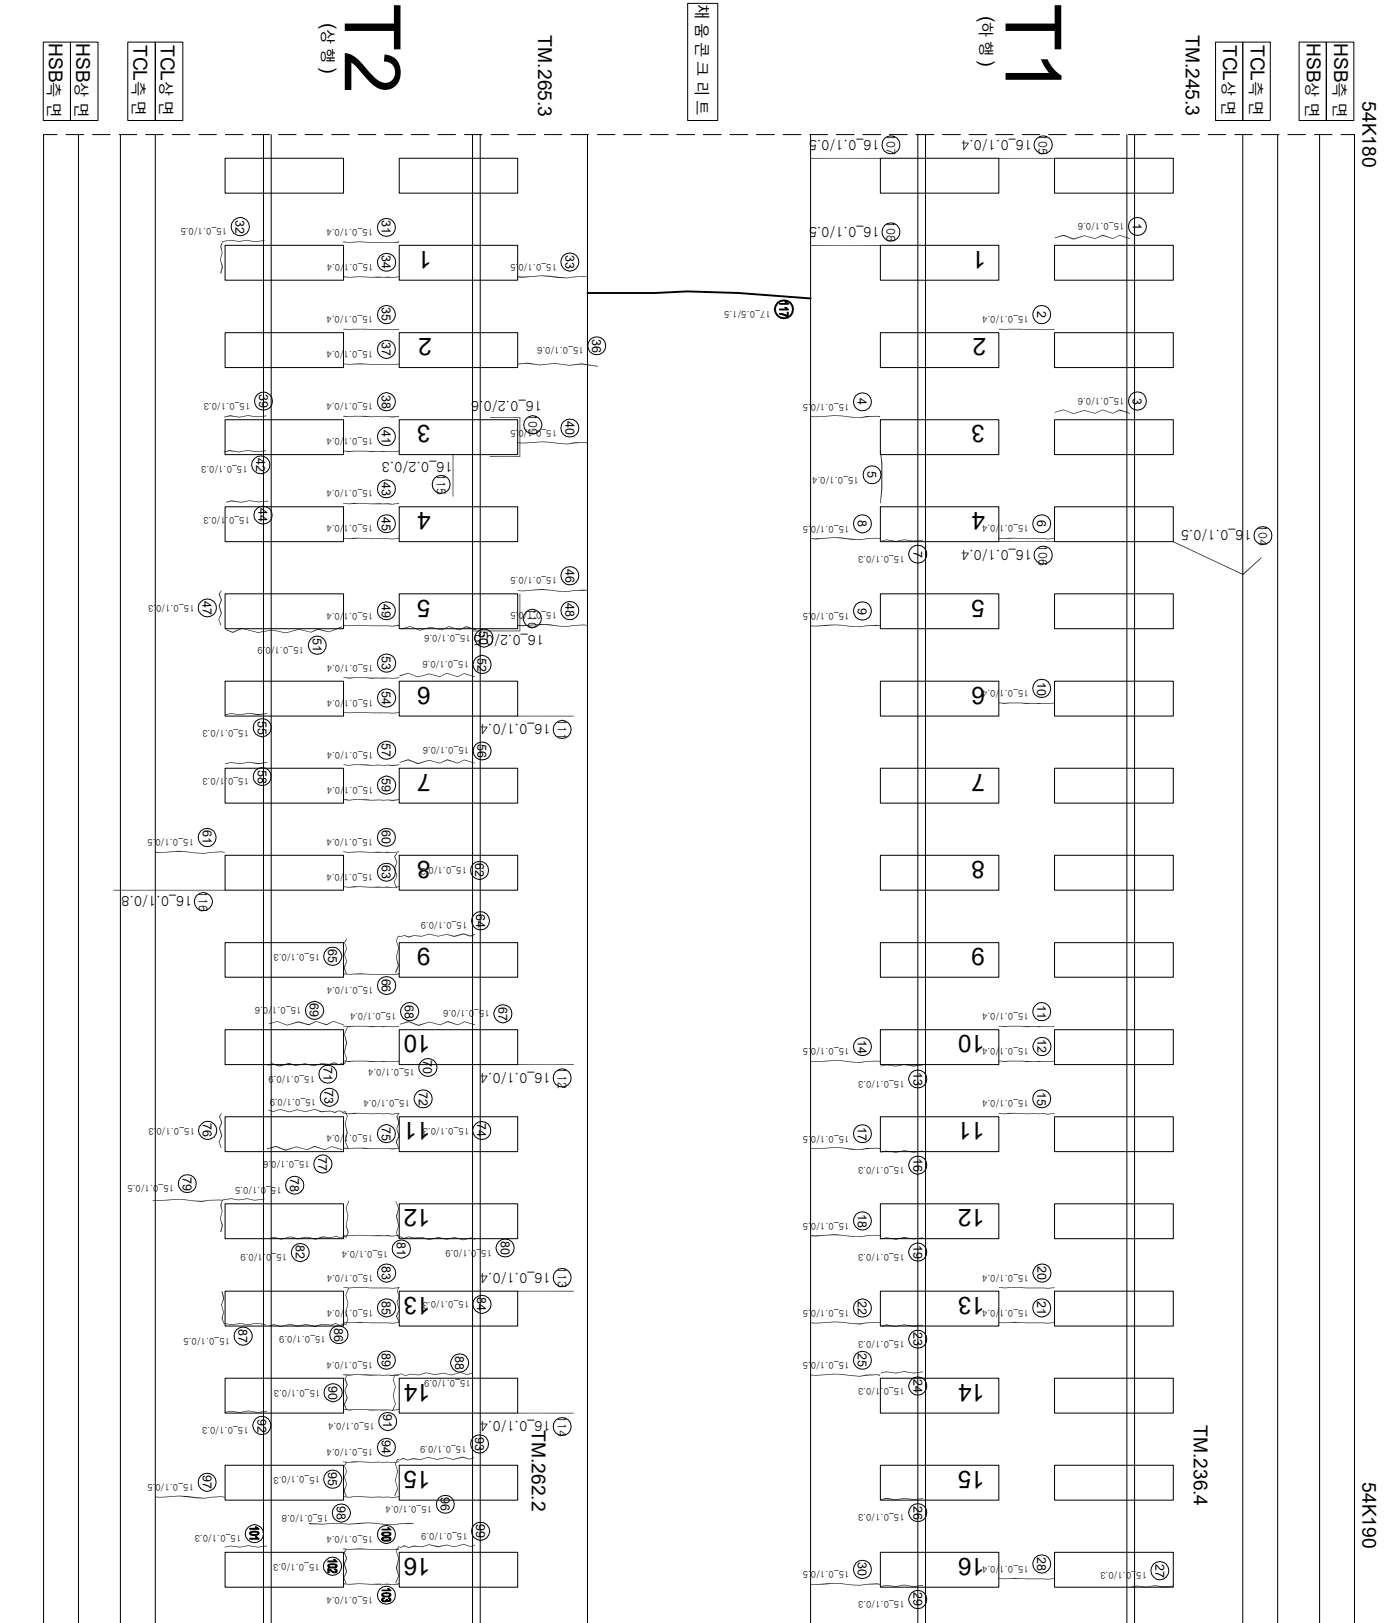

연번	순상	폭	연장	비고	연번	순상	폭	연장	비고	연번	순상	폭	연장	비고
1	강계부 군열	0.1 mm	0.6 m	m	55	강계부 군열	0.1 mm	0.3 m	109	강계부 군열	0.2 mm	0.6 m		
2	군열	0.1 mm	0.4 m	m	56	강계부 군열	0.1 mm	0.6 m	110	강계부 군열	0.2 mm	0.5 m		
3	강계부 군열	0.1 mm	0.6 m	m	57	군열	0.1 mm	0.4 m	111	군열	0.1 mm	0.4 m		
4	군열	0.1 mm	0.5 m	m	58	강계부 군열	0.1 mm	0.3 m	112	군열	0.1 mm	0.4 m		
5	군열	0.1 mm	0.4 m	m	59	군열	0.1 mm	0.4 m	113	군열	0.1 mm	0.4 m		
6	군열	0.1 mm	0.4 m	m	60	군열	0.1 mm	0.4 m	114	군열	0.1 mm	0.4 m		
7	강계부 군열	0.1 mm	0.3 m	m	61	군열	0.1 mm	0.5 m	115	군열	0.2 mm	0.3 m		
8	군열	0.1 mm	0.5 m	m	62	강계부 군열	0.1 mm	0.3 m	116	군열	0.1 mm	0.8 m		
9	군열	0.1 mm	0.5 m	m	63	군열	0.1 mm	0.4 m	117	군열	0.5 mm	1.5 m	신구	
10	군열	0.1 mm	0.4 m	m	64	강계부 군열	0.1 mm	0.9 m	118					
11	군열	0.1 mm	0.4 m	m	65	강계부 군열	0.1 mm	0.3 m	119					
12	군열	0.1 mm	0.4 m	m	66	군열	0.1 mm	0.4 m	120					
13	강계부 군열	0.1 mm	0.3 m	m	67	강계부 군열	0.1 mm	0.6 m	121					
14	군열	0.1 mm	0.5 m	m	68	군열	0.1 mm	0.4 m	122					
15	군열	0.1 mm	0.4 m	m	69	강계부 군열	0.1 mm	0.6 m	123					
16	강계부 군열	0.1 mm	0.3 m	m	70	군열	0.1 mm	0.4 m	124					
17	군열	0.1 mm	0.5 m	m	71	강계부 군열	0.1 mm	0.9 m	125					
18	군열	0.1 mm	0.5 m	m	72	군열	0.1 mm	0.4 m	126					
19	강계부 군열	0.1 mm	0.3 m	m	73	강계부 군열	0.1 mm	0.9 m	127					
20	군열	0.1 mm	0.4 m	m	74	강계부 군열	0.1 mm	0.3 m	128					
21	군열	0.1 mm	0.4 m	m	75	군열	0.1 mm	0.4 m	129					
22	군열	0.1 mm	0.5 m	m	76	강계부 군열	0.1 mm	0.3 m	130					
23	강계부 군열	0.1 mm	0.3 m	m	77	강계부 군열	0.1 mm	0.6 m	131					
24	강계부 군열	0.1 mm	0.3 m	m	78	강계부 군열	0.1 mm	0.5 m	132					
25	군열	0.1 mm	0.5 m	m	79	군열	0.1 mm	0.5 m	133					
26	강계부 군열	0.1 mm	0.3 m	m	80	강계부 군열	0.1 mm	0.9 m	134					
27	강계부 군열	0.1 mm	0.3 m	m	81	군열	0.1 mm	0.4 m	135					
28	군열	0.1 mm	0.4 m	m	82	강계부 군열	0.1 mm	0.9 m	136					
29	강계부 군열	0.1 mm	0.3 m	m	83	군열	0.1 mm	0.4 m	137					
30	군열	0.1 mm	0.5 m	m	84	강계부 군열	0.1 mm	0.3 m	138					
31	군열	0.1 mm	0.4 m	m	85	군열	0.1 mm	0.4 m	139					
32	강계부 군열	0.1 mm	0.5 m	m	86	강계부 군열	0.1 mm	0.9 m	140					
33	군열	0.1 mm	0.5 m	m	87	강계부 군열	0.1 mm	0.5 m	141					
34	군열	0.1 mm	0.4 m	m	88	강계부 군열	0.1 mm	0.9 m	142					
35	군열	0.1 mm	0.4 m	m	89	군열	0.1 mm	0.4 m	143					
36	군열	0.1 mm	0.6 m	m	90	강계부 군열	0.1 mm	0.3 m	144					
37	군열	0.1 mm	0.4 m	m	91	군열	0.1 mm	0.4 m	145					
38	군열	0.1 mm	0.4 m	m	92	강계부 군열	0.1 mm	0.3 m	146					
39	강계부 군열	0.1 mm	0.3 m	m	93	강계부 군열	0.1 mm	0.9 m	147					
40	군열	0.1 mm	0.5 m	m	94	군열	0.1 mm	0.4 m	148					
41	군열	0.1 mm	0.4 m	m	95	강계부 군열	0.1 mm	0.3 m	149					
42	강계부 군열	0.1 mm	0.3 m	m	96	군열	0.1 mm	0.4 m	150					
43	군열	0.1 mm	0.4 m	m	97	군열	0.1 mm	0.5 m	151					
44	강계부 군열	0.1 mm	0.3 m	m	98	군열	0.1 mm	0.8 m	152					
45	군열	0.1 mm	0.4 m	m	99	강계부 군열	0.1 mm	0.9 m	153					
46	군열	0.1 mm	0.5 m	m	100	군열	0.1 mm	0.4 m	154					
47	강계부 군열	0.1 mm	0.3 m	m	101	강계부 군열	0.1 mm	0.3 m	155					
48	군열	0.1 mm	0.5 m	m	102	강계부 군열	0.1 mm	0.3 m	156					
49	군열	0.1 mm	0.4 m	m	103	군열	0.1 mm	0.4 m	157					
50	강계부 군열	0.1 mm	0.6 m	m	104	군열	0.1 mm	0.5 m	158					
51	강계부 군열	0.1 mm	0.9 m	m	105	군열	0.1 mm	0.4 m	159					
52	강계부 군열	0.1 mm	0.6 m	m	106	군열	0.1 mm	0.4 m	160					
53	군열	0.1 mm	0.4 m	m	107	군열	0.1 mm	0.5 m	161					
54	군열	0.1 mm	0.4 m	m	108	군열	0.1 mm	0.5 m	162					

시	행 사	영 역	영 역	영 역	사	과 임		장	아	지	단				
						계	임					지	분	아	별
KORAIL KOREA RAILROAD	한국철도공사	2017년도 호남고속선	오송-광주승정간	콘크리트케도	점검용역	(주) 한국구조물안전연구원 (주) 한국국토안전연구원 (재) 한국건설품질연구원	이 복 영	간 윤 강 김 경 기 문 준 석	기	영 연	~ 0.220 (0.3mm이하 : 흑색)	참목도상판리		재료판리	
											~ 0.420 (0.3mm초과 0.5mm이하 : 황색)	망성		철판노출	
											~ 0.620 (0.5mm초과 1.0mm미만 : 적색)	박리,박력,표손		누수,슬럼프	
											--- 1.020 (1.0mm이상 : 분홍색)	백태		시공이음판리,총판리	
