


호남고속선 중리터널_2(54.217~54.227km, S1)

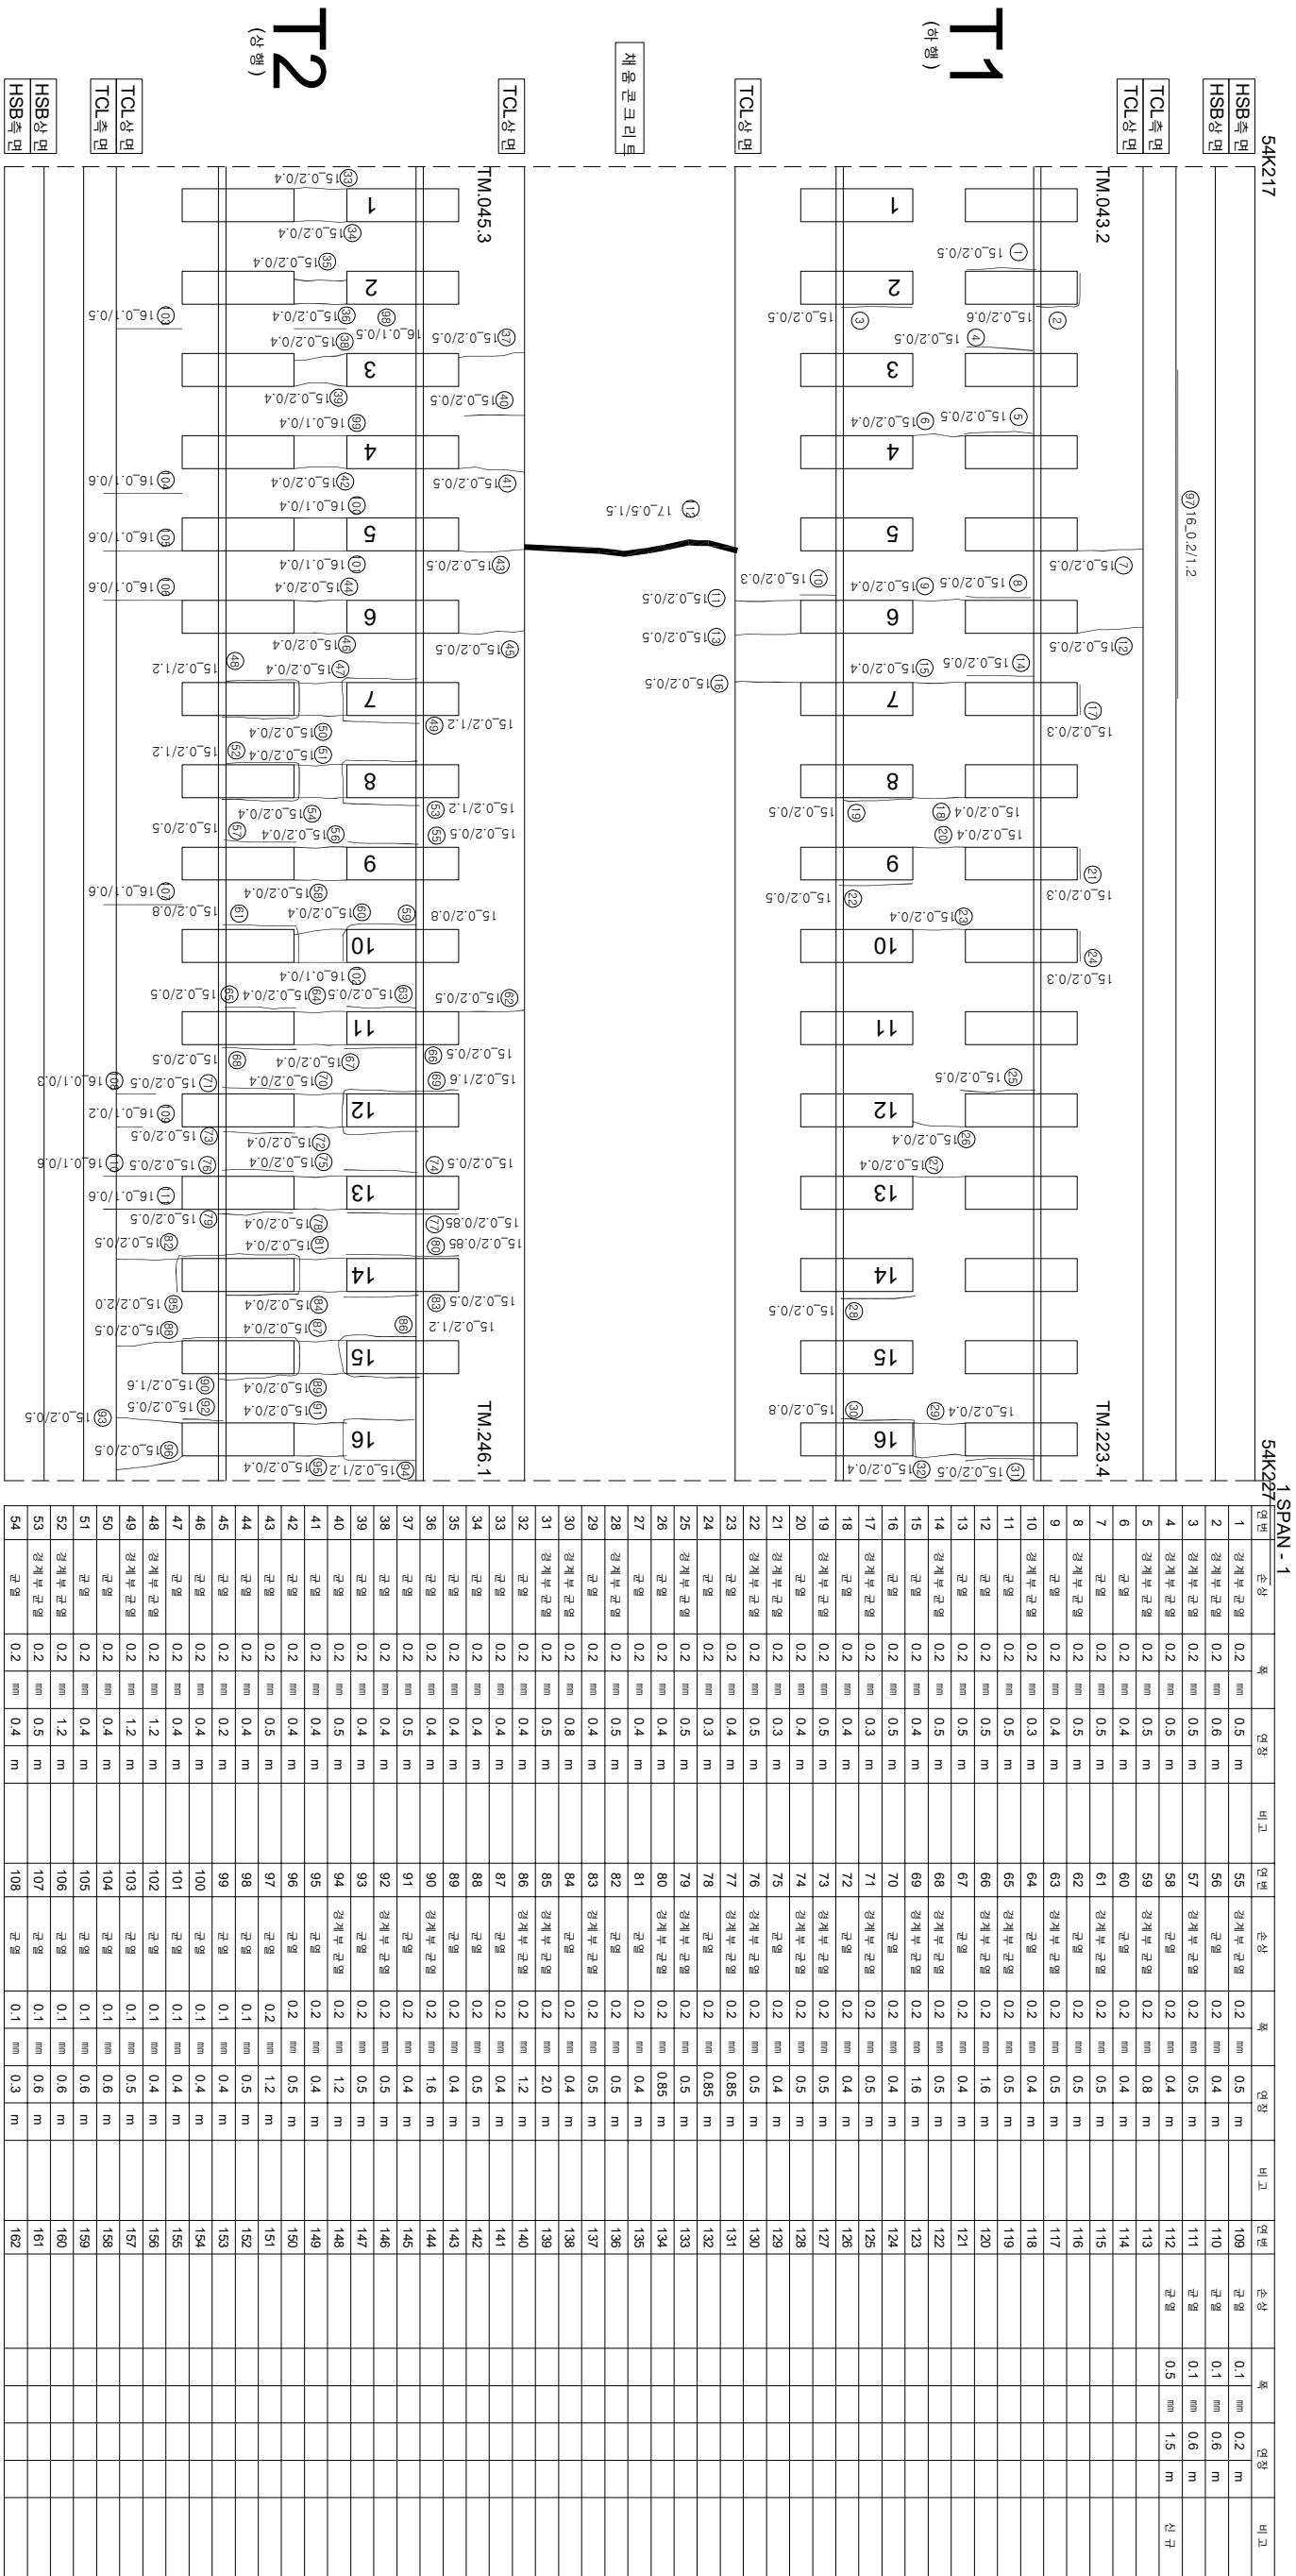

시행사	영역명	영역사	인원		구간	구간특성	구간구분
			개입인원	관리인원			
한국철도공사 KOREA RAILROAD	2016년도 호남고속선 콘크리트케도 점검영역	(주)한국조물안전연구원 (주)한국도로안전연구원 (재)한국건설품질연구원	이 박 영		 0220 (0.3m이하 : 황색)  0420 (0.3m초과 0.5m이하 : 황색)  0620 (0.5m초과 1.0m이하 : 적색)  1020 (1.0m이상 : 분홍색)	 천목도상본리  철근노출  누수,슬럼부  시공이음본리,종본리	