


호남고속선 중리터널_토공노반_103(55.290~55.300km, L=10m)

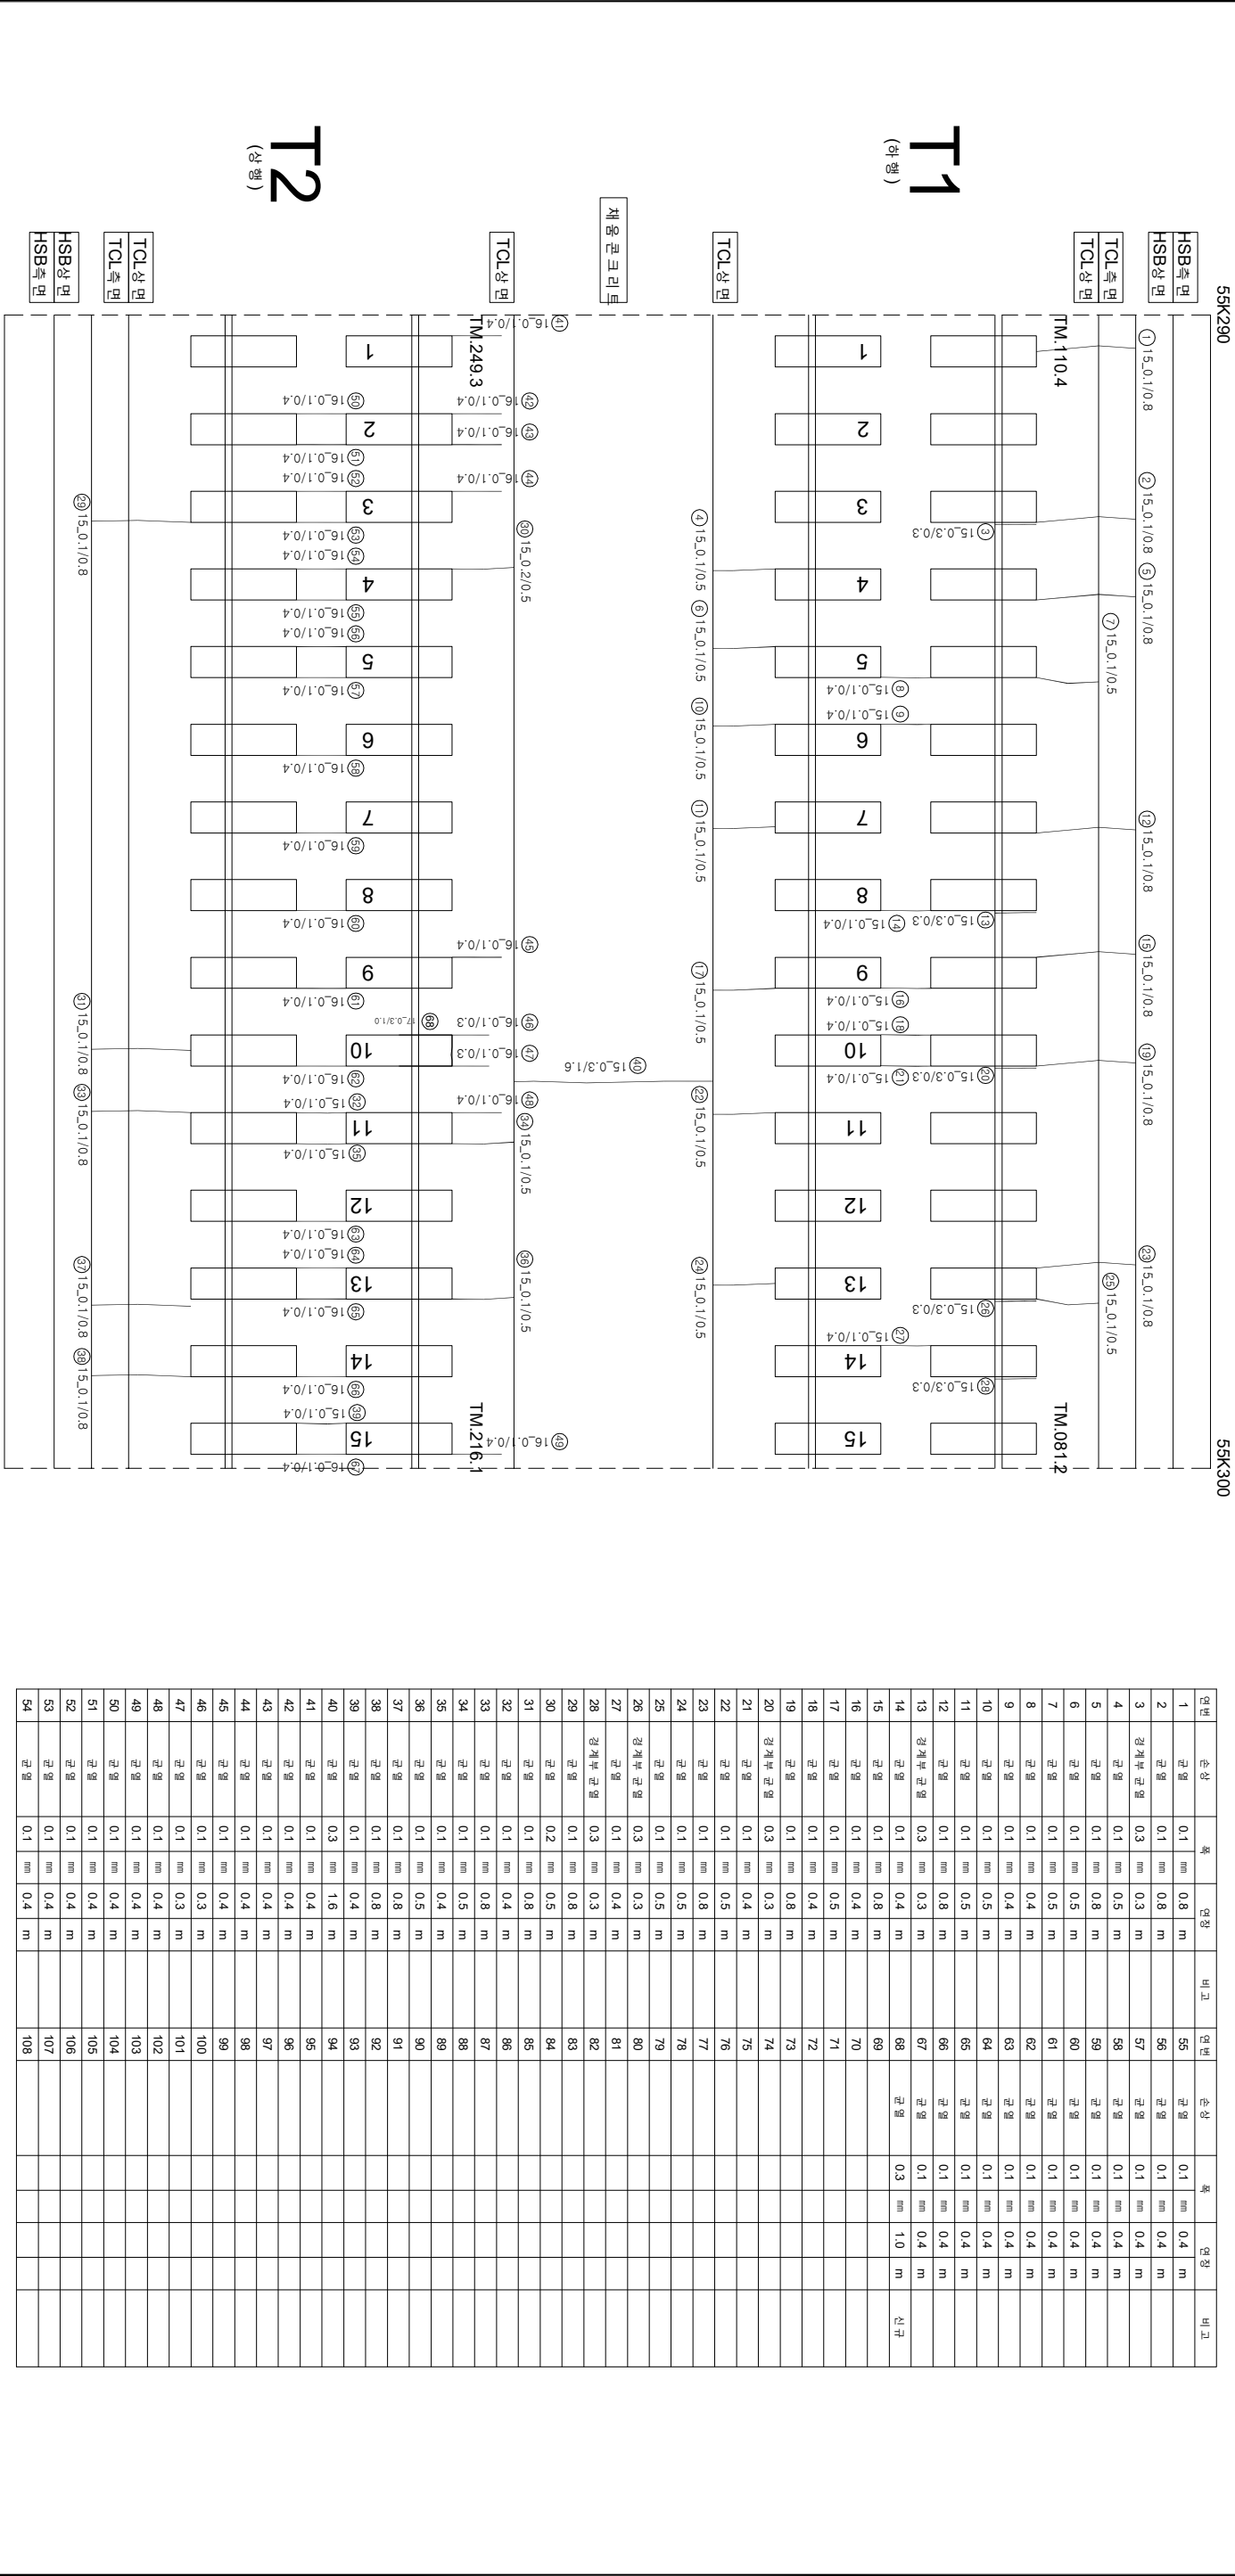

