


하남고속선 중리터널 - 토양노반 - 12(54.384~54.394km, L=10m)

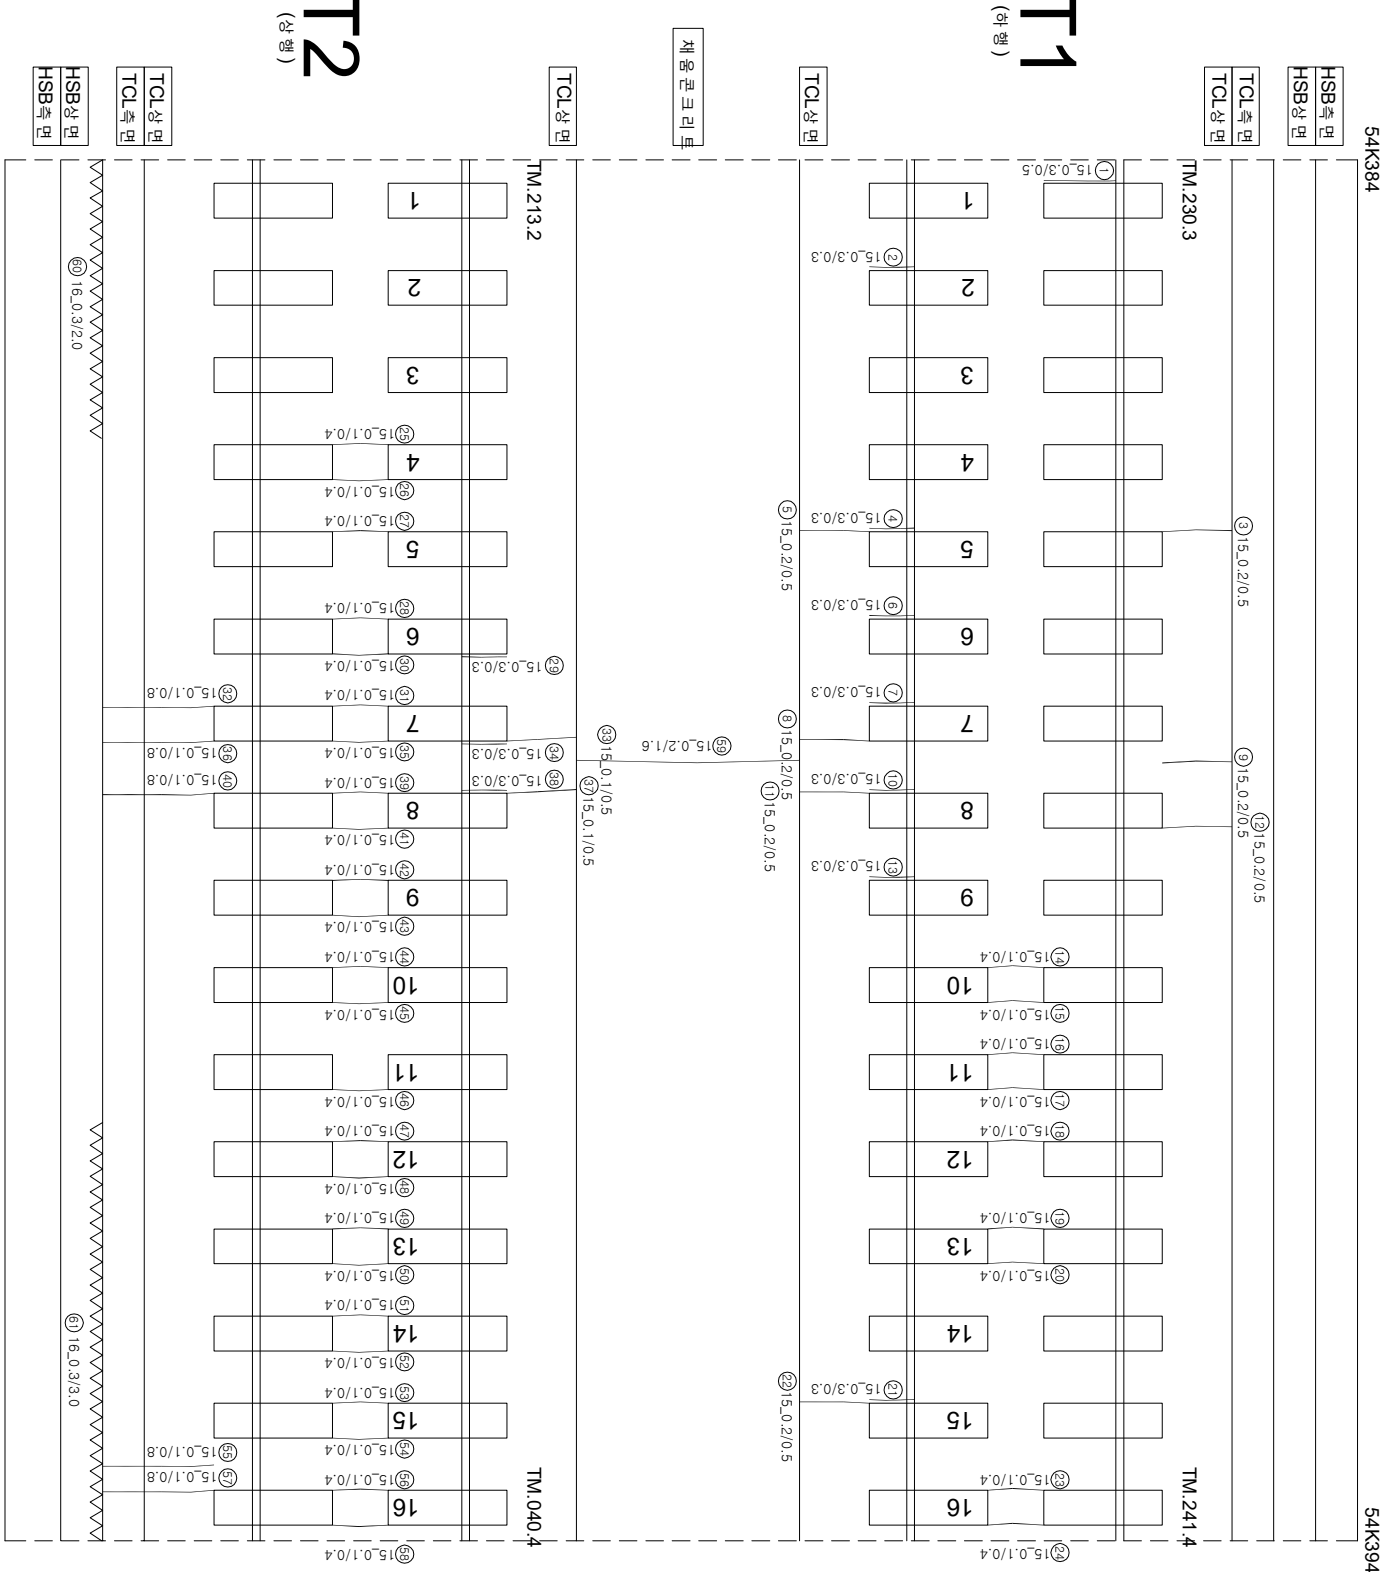

연번	순차	목	연령	비고	연번	순차	목	연령	비고
1	장계부 군벌	0.3 mm	0.5 m		55	군벌	0.1 mm	0.8 m	
2	장계부 군벌	0.3 mm	0.3 m		56	군벌	0.1 mm	0.4 m	
3	군벌	0.2 mm	0.5 m		57	군벌	0.1 mm	0.8 m	
4	장계부 군벌	0.3 mm	0.3 m		58	군벌	0.1 mm	0.4 m	
5	군벌	0.2 mm	0.5 m		59	군벌	0.2 mm	1.6 m	
6	장계부 군벌	0.3 mm	0.3 m		60	충분리	0.3 mm	2.0 m	
7	장계부 군벌	0.3 mm	0.3 m		61	충분리	0.3 mm	3.0 m	
8	군벌	0.2 mm	0.5 m		62				
9	군벌	0.2 mm	0.5 m		63				
10	장계부 군벌	0.3 mm	0.3 m		64				
11	군벌	0.2 mm	0.5 m		65				
12	군벌	0.2 mm	0.5 m		66				
13	장계부 군벌	0.3 mm	0.3 m		67				
14	군벌	0.1 mm	0.4 m		68				
15	군벌	0.1 mm	0.4 m		69				
16	군벌	0.1 mm	0.4 m		70				
17	군벌	0.1 mm	0.4 m		71				
18	군벌	0.1 mm	0.4 m		72				
19	군벌	0.1 mm	0.4 m		73				
20	군벌	0.1 mm	0.4 m		74				
21	장계부 군벌	0.3 mm	0.3 m		75				
22	군벌	0.2 mm	0.5 m		76				
23	군벌	0.1 mm	0.4 m		77				
24	군벌	0.1 mm	0.4 m		78				
25	군벌	0.1 mm	0.4 m		79				
26	군벌	0.1 mm	0.4 m		80				
27	군벌	0.1 mm	0.4 m		81				
28	군벌	0.1 mm	0.4 m		82				
29	장계부 군벌	0.3 mm	0.3 m		83				
30	군벌	0.1 mm	0.4 m		84				
31	군벌	0.1 mm	0.4 m		85				
32	군벌	0.1 mm	0.8 m		86				
33	군벌	0.1 mm	0.5 m		87				
34	장계부 군벌	0.3 mm	0.3 m		88				
35	군벌	0.1 mm	0.4 m		89				
36	군벌	0.1 mm	0.8 m		90				
37	군벌	0.1 mm	0.5 m		91				
38	장계부 군벌	0.3 mm	0.3 m		92				
39	군벌	0.1 mm	0.4 m		93				
40	군벌	0.1 mm	0.8 m		94				
41	군벌	0.1 mm	0.4 m		95				
42	군벌	0.1 mm	0.4 m		96				
43	군벌	0.1 mm	0.4 m		97				
44	군벌	0.1 mm	0.4 m		98				
45	군벌	0.1 mm	0.4 m		99				
46	군벌	0.1 mm	0.4 m		100				
47	군벌	0.1 mm	0.4 m		101				
48	군벌	0.1 mm	0.4 m		102				
49	군벌	0.1 mm	0.4 m		103				
50	군벌	0.1 mm	0.4 m		104				
51	군벌	0.1 mm	0.4 m		105				
52	군벌	0.1 mm	0.4 m		106				
53	군벌	0.1 mm	0.4 m		107				
54	군벌	0.1 mm	0.4 m		108				

[illegible]