


한남고속선 중리터널 - 토양노반 - 156(55.820~55.830km, L=10m)

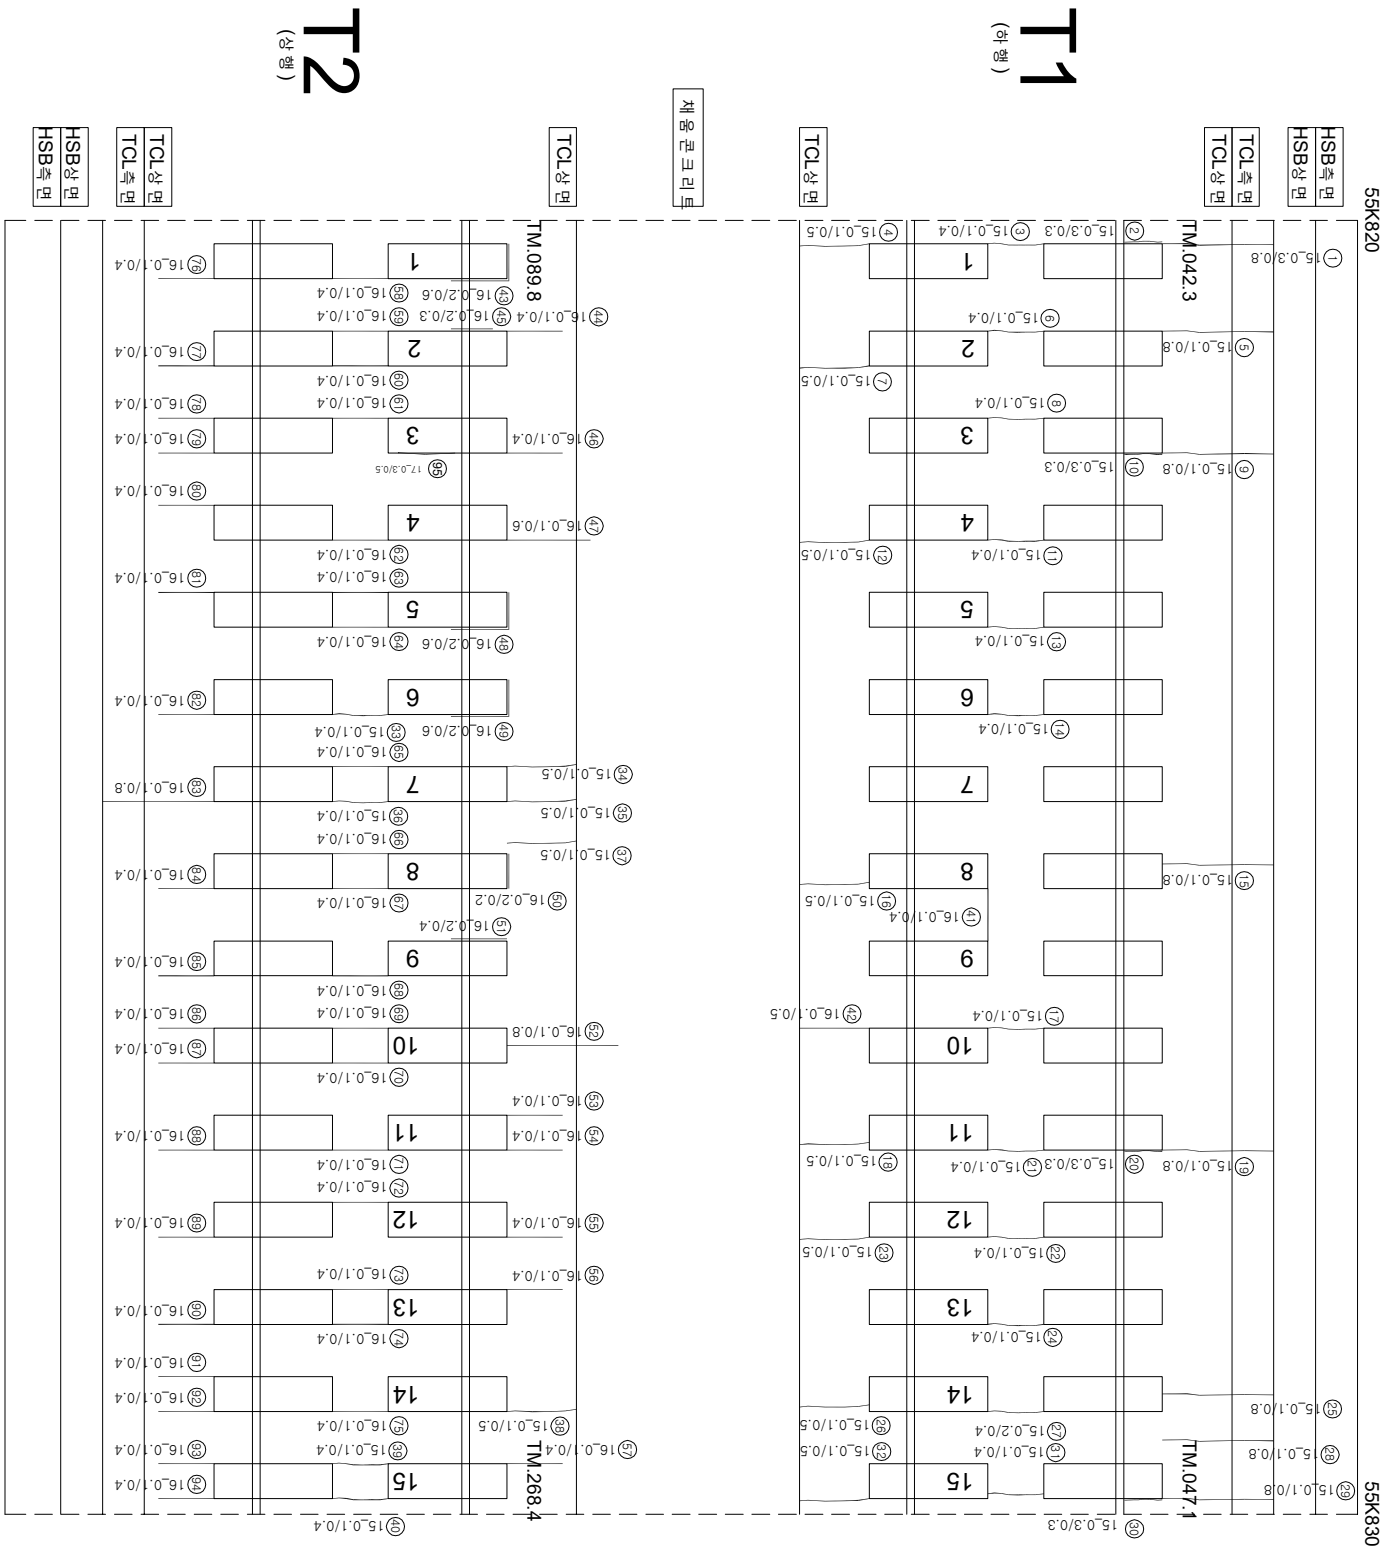

연번	순차	목	연장	비고	연번	순차	목	연장	비고
1	군열	0.3 mm	0.8 m	m	55	군열	0.1 mm	0.4 m	
2	장계부 군열	0.3 mm	0.3 m		56	군열	0.1 mm	0.4 m	
3	군열	0.1 mm	0.4 m	m	57	군열	0.1 mm	0.4 m	
4	군열	0.1 mm	0.5 m	m	58	군열	0.1 mm	0.4 m	
5	군열	0.1 mm	0.8 m	m	59	군열	0.1 mm	0.4 m	
6	군열	0.1 mm	0.4 m	m	60	군열	0.1 mm	0.4 m	
7	군열	0.1 mm	0.5 m	m	61	군열	0.1 mm	0.4 m	
8	군열	0.1 mm	0.4 m	m	62	군열	0.1 mm	0.4 m	
9	군열	0.1 mm	0.8 m	m	63	군열	0.1 mm	0.4 m	
10	장계부 군열	0.3 mm	0.3 m		64	군열	0.1 mm	0.4 m	
11	군열	0.1 mm	0.4 m	m	65	군열	0.1 mm	0.4 m	
12	군열	0.1 mm	0.5 m	m	66	군열	0.1 mm	0.4 m	
13	군열	0.1 mm	0.4 m	m	67	군열	0.1 mm	0.4 m	
14	군열	0.1 mm	0.4 m	m	68	군열	0.1 mm	0.4 m	
15	군열	0.1 mm	0.8 m	m	69	군열	0.1 mm	0.4 m	
16	군열	0.1 mm	0.5 m	m	70	군열	0.1 mm	0.4 m	
17	군열	0.1 mm	0.4 m	m	71	군열	0.1 mm	0.4 m	
18	군열	0.1 mm	0.8 m	m	72	군열	0.1 mm	0.4 m	
19	군열	0.3 mm	0.3 m		73	군열	0.1 mm	0.4 m	
20	장계부 군열	0.1 mm	0.4 m	m	74	군열	0.1 mm	0.4 m	
21	군열	0.1 mm	0.5 m	m	75	군열	0.1 mm	0.4 m	
22	군열	0.1 mm	0.4 m	m	76	군열	0.1 mm	0.4 m	
23	군열	0.1 mm	0.5 m	m	77	군열	0.1 mm	0.4 m	
24	군열	0.1 mm	0.4 m	m	78	군열	0.1 mm	0.4 m	
25	군열	0.1 mm	0.8 m	m	79	군열	0.1 mm	0.4 m	
26	군열	0.1 mm	0.5 m	m	80	군열	0.1 mm	0.4 m	
27	군열	0.2 mm	0.4 m	m	81	군열	0.1 mm	0.4 m	
28	군열	0.1 mm	0.8 m	m	82	군열	0.1 mm	0.4 m	
29	군열	0.1 mm	0.8 m	m	83	군열	0.1 mm	0.8 m	
30	장계부 군열	0.3 mm	0.3 m	m	84	군열	0.1 mm	0.4 m	
31	군열	0.1 mm	0.4 m	m	85	군열	0.1 mm	0.4 m	
32	군열	0.1 mm	0.5 m	m	86	군열	0.1 mm	0.4 m	
33	군열	0.1 mm	0.4 m	m	87	군열	0.1 mm	0.4 m	
34	군열	0.1 mm	0.5 m	m	88	군열	0.1 mm	0.4 m	
35	군열	0.1 mm	0.5 m	m	89	군열	0.1 mm	0.4 m	
36	군열	0.1 mm	0.4 m	m	90	군열	0.1 mm	0.4 m	
37	군열	0.1 mm	0.5 m	m	91	군열	0.1 mm	0.4 m	
38	군열	0.1 mm	0.5 m	m	92	군열	0.1 mm	0.4 m	
39	군열	0.1 mm	0.4 m	m	93	군열	0.1 mm	0.4 m	
40	군열	0.1 mm	0.4 m	m	94	군열	0.1 mm	0.4 m	
41	군열	0.1 mm	0.4 m	m	95	군열	0.3 mm	0.5 m	신규
42	군열	0.1 mm	0.5 m	m	96				
43	장계부 군열	0.2 mm	0.6 m	m	97				
44	군열	0.1 mm	0.4 m	m	98				
45	장계부 군열	0.2 mm	0.3 m	m	99				
46	군열	0.1 mm	0.4 m	m	100				
47	군열	0.1 mm	0.6 m	m	101				
48	장계부 군열	0.2 mm	0.6 m	m	102				
49	장계부 군열	0.2 mm	0.6 m	m	103				
50	장계부 군열	0.2 mm	0.2 m	m	104				
51	장계부 군열	0.2 mm	0.4 m	m	105				
52	군열	0.1 mm	0.8 m	m	106				
53	군열	0.1 mm	0.4 m	m	107				
54	군열	0.1 mm	0.4 m	m	108				

[illegible]