


하남고속선 중리터널 - 토공 노반 - 39(54.650~54.660km, L=10m)

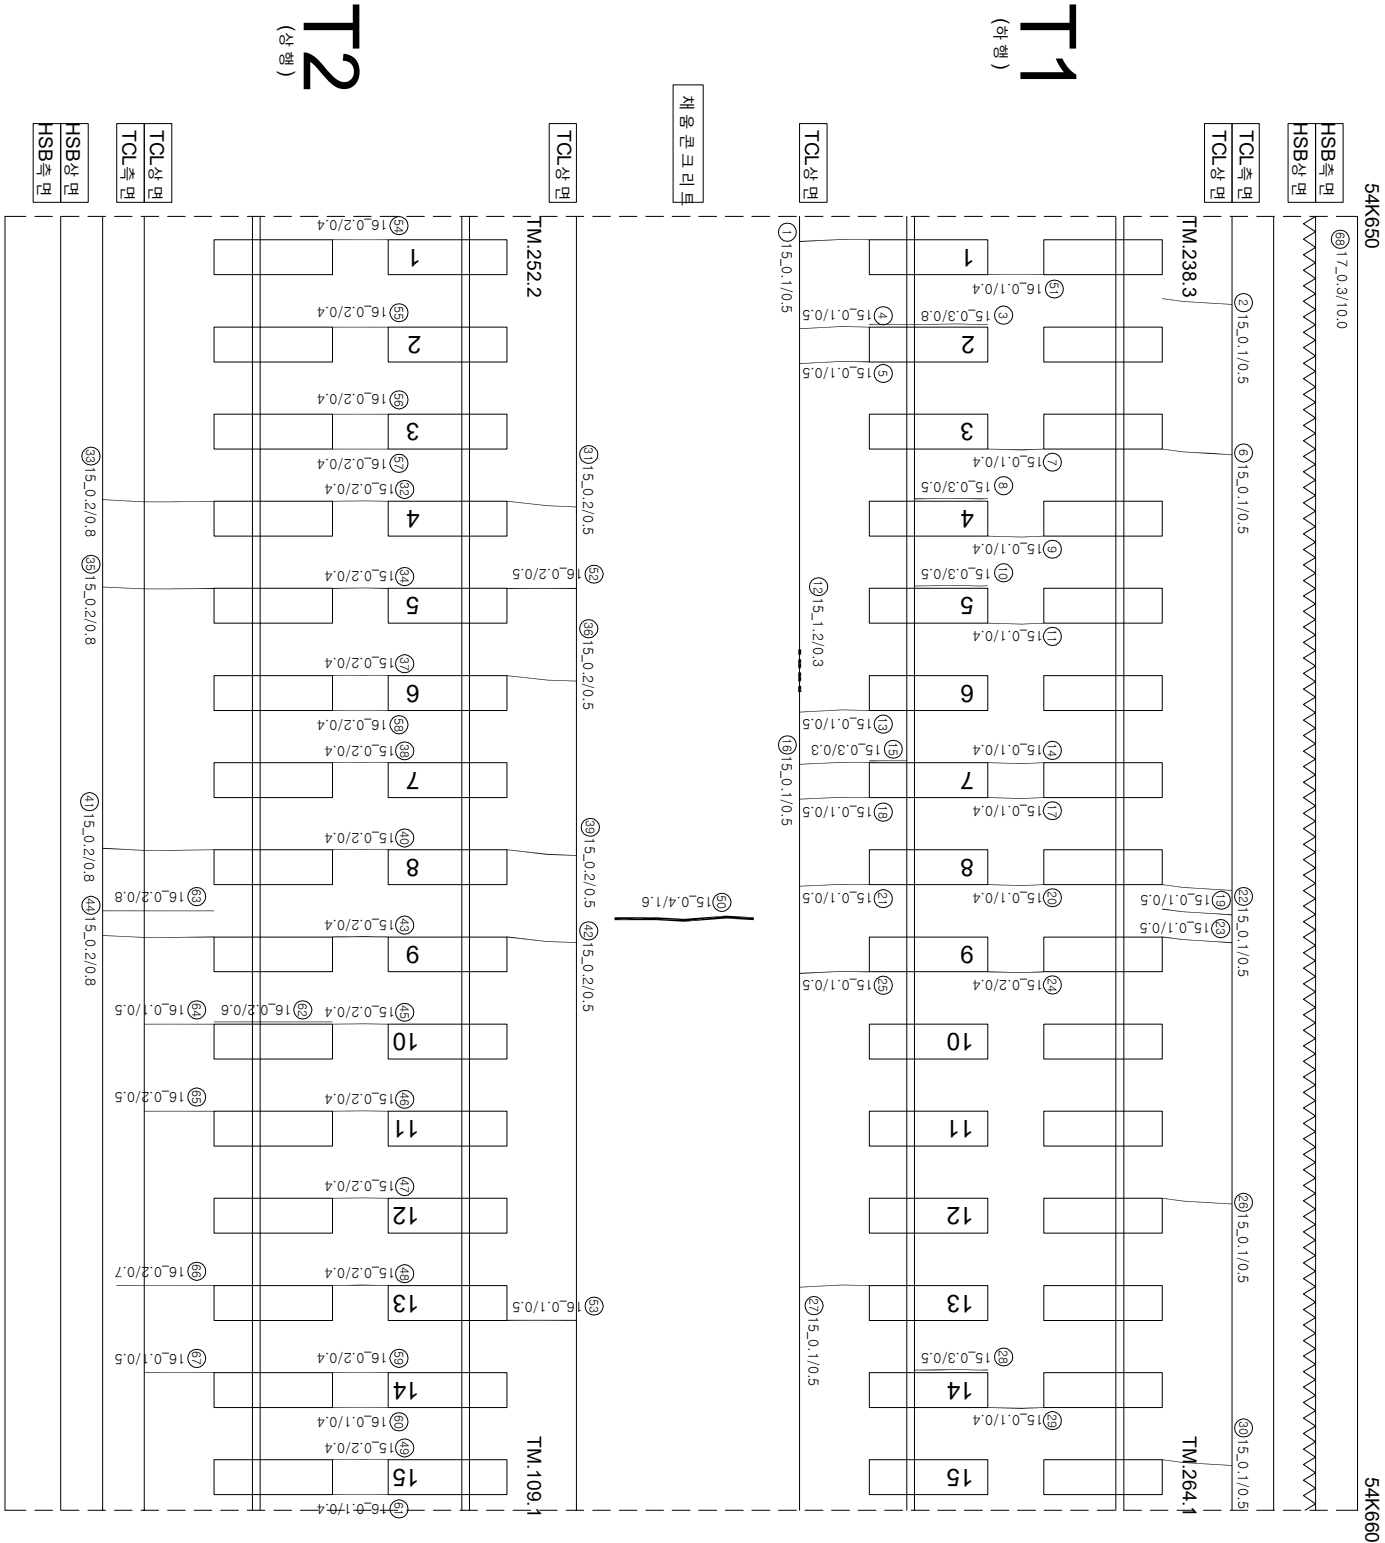

연번	순차	목	연령	비고	연번	순차	목	연령	비고
1	군영	0.1 mm	0.5 m		55	군영	0.2 mm	0.4 m	
2	군영	0.1 mm	0.5 m		56	군영	0.2 mm	0.4 m	
3	경제부 군영	0.3 mm	0.8 m		57	군영	0.2 mm	0.4 m	
4	군영	0.1 mm	0.5 m		58	군영	0.2 mm	0.4 m	
5	군영	0.1 mm	0.5 m		59	군영	0.2 mm	0.4 m	
6	군영	0.1 mm	0.5 m		60	군영	0.1 mm	0.4 m	
7	군영	0.1 mm	0.4 m		61	군영	0.1 mm	0.4 m	
8	경제부 군영	0.3 mm	0.5 m		62	경제부 군영	0.2 mm	0.6 m	
9	군영	0.1 mm	0.4 m		63	군영	0.2 mm	0.8 m	
10	경제부 군영	0.3 mm	0.5 m		64	군영	0.1 mm	0.5 m	
11	군영	0.1 mm	0.4 m		65	군영	0.2 mm	0.5 m	
12	군영	1.2 mm	0.3 m		66	군영	0.2 mm	0.7 m	
13	군영	0.1 mm	0.5 m		67	군영	0.1 mm	0.5 m	
14	군영	0.1 mm	0.4 m		68	충분리	0.3 mm	10.0 m	신규
15	경제부 군영	0.3 mm	0.3 m		69				
16	군영	0.1 mm	0.5 m		70				
17	군영	0.1 mm	0.4 m		71				
18	군영	0.1 mm	0.5 m		72				
19	군영	0.1 mm	0.5 m		73				
20	군영	0.1 mm	0.4 m		74				
21	군영	0.1 mm	0.5 m		75				
22	군영	0.1 mm	0.5 m		76				
23	군영	0.1 mm	0.5 m		77				
24	군영	0.2 mm	0.4 m		78				
25	군영	0.1 mm	0.5 m		79				
26	군영	0.1 mm	0.5 m		80				
27	군영	0.1 mm	0.5 m		81				
28	경제부 군영	0.3 mm	0.5 m		82				
29	군영	0.1 mm	0.5 m		83				
30	군영	0.1 mm	0.5 m		84				
31	군영	0.2 mm	0.5 m		85				
32	군영	0.2 mm	0.4 m		86				
33	군영	0.2 mm	0.8 m		87				
34	군영	0.2 mm	0.4 m		88				
35	군영	0.2 mm	0.8 m		89				
36	군영	0.2 mm	0.5 m		90				
37	군영	0.2 mm	0.4 m		91				
38	군영	0.2 mm	0.4 m		92				
39	군영	0.2 mm	0.5 m		93				
40	군영	0.2 mm	0.4 m		94				
41	군영	0.2 mm	0.8 m		95				
42	군영	0.2 mm	0.5 m		96				
43	군영	0.2 mm	0.4 m		97				
44	군영	0.2 mm	0.8 m		98				
45	군영	0.2 mm	0.4 m		99				
46	군영	0.2 mm	0.4 m		100				
47	군영	0.2 mm	0.4 m		101				
48	군영	0.2 mm	0.4 m		102				
49	군영	0.2 mm	0.4 m		103				
50	군영	0.4 mm	1.6 m		104				
51	군영	0.1 mm	0.4 m		105				
52	군영	0.2 mm	0.5 m		106				
53	군영	0.1 mm	0.5 m		107				
54	군영	0.2 mm	0.4 m		108				

시행사	영역	영역명	용역사	인원		단	기타
				개입인원	총인원		
KORAIL 한국철도공사 KOREA RAILROAD	2017년도 호남고속선 오송-광주승정간 콘크리트케도 점검영역	(주)한국조물안전연구원 (주)한국도로안전연구원 (재)한국건설품질연구원	이복영	간윤강 김경기 윤석기	0220 (0.300)하 : 역식	점목도상판리	재료판리
					0420 (0.300)초과 0.500)하 : 형식	망상	철근도출
					0620 (0.500)초과 1.000)만 : 적식	박리,박락,표손	누수,습윤부
					1020 (1.000)상 : 분출액	변태	시공이음판리,종판리
					1020 (1.000)상 : 분출액	변태	시공이음판리,종판리