


한남고속선 중리터널 - 토양노반 - 41(54.670~54.680km, L=10m)

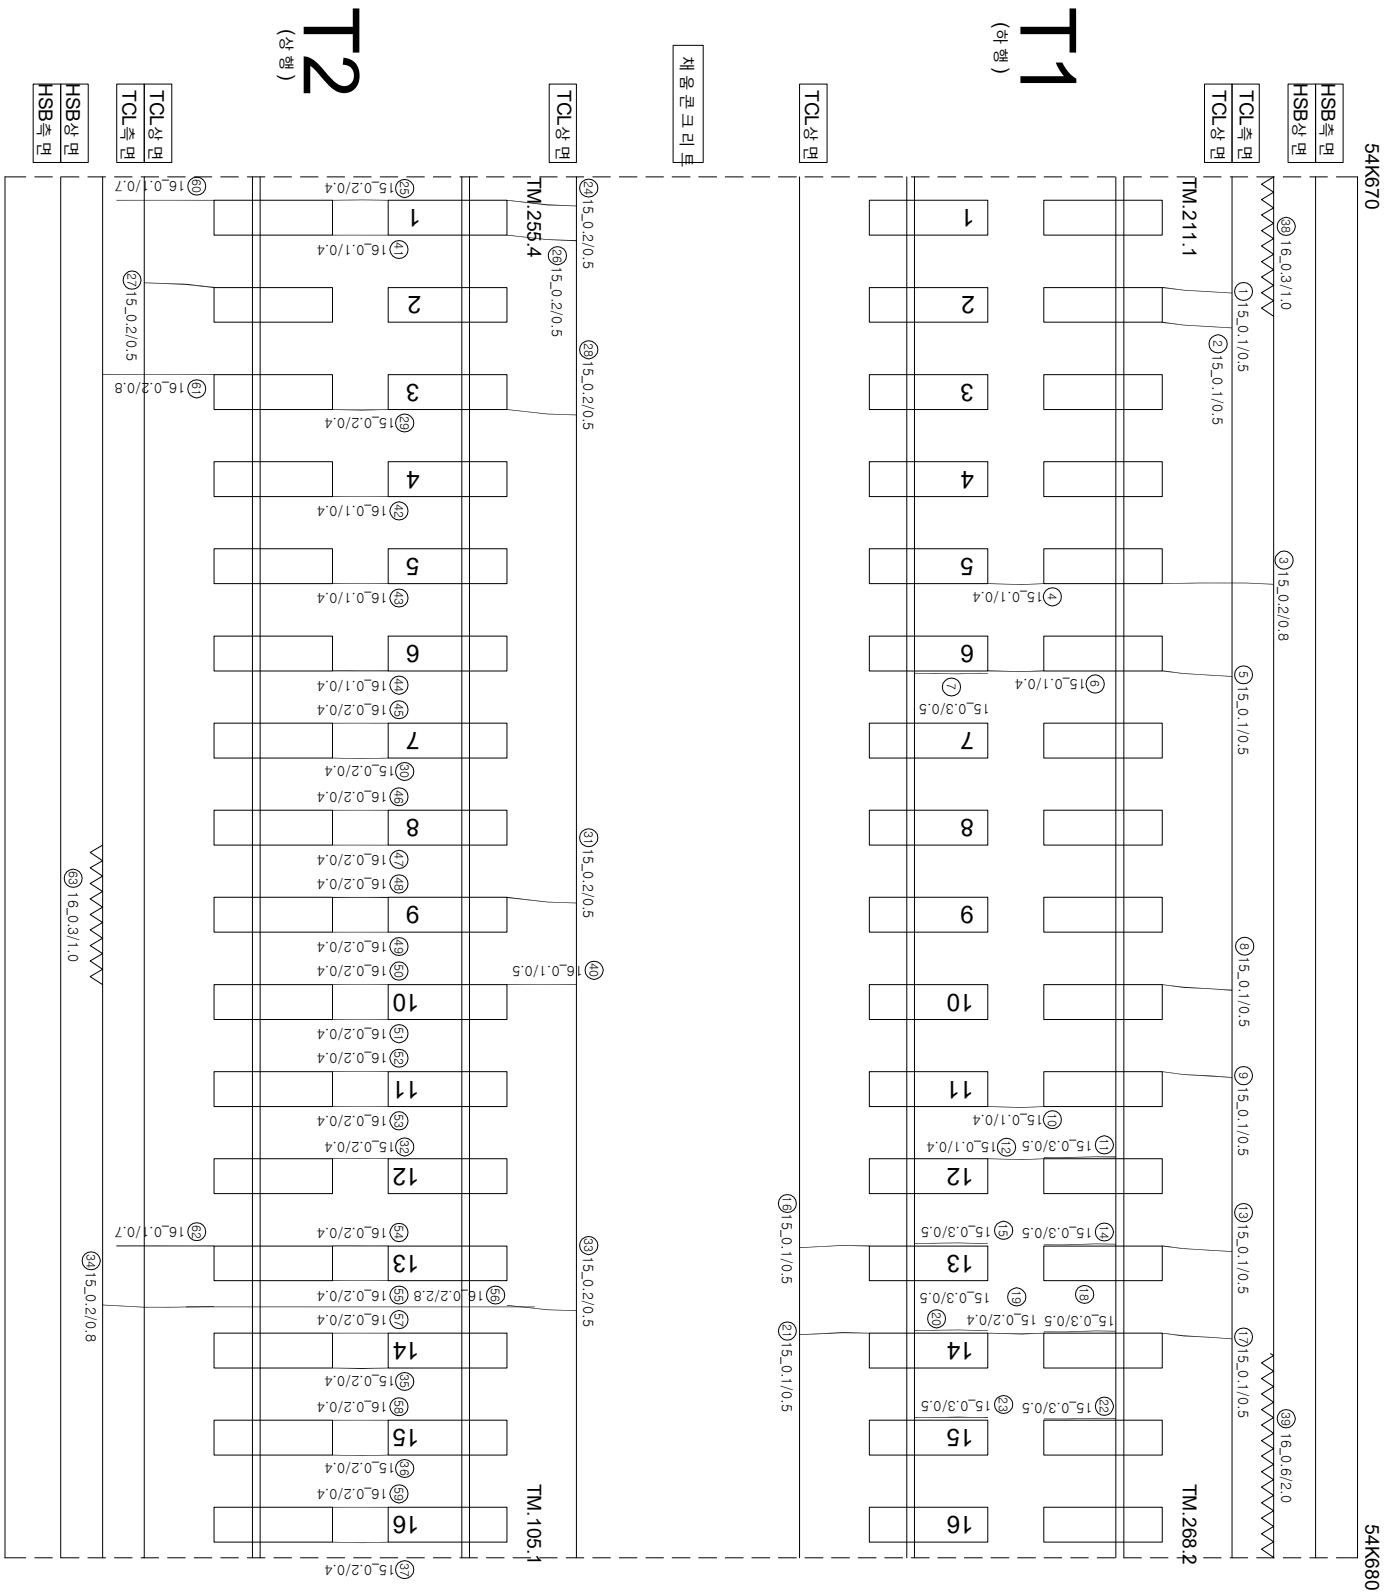

연번	순상	폭	연장	비고	연번	순상	폭	연장	비고
1	균열	0.1 mm	0.5 m		55	균열	0.2 mm	0.4 m	
2	균열	0.1 mm	0.5 m		56	균열	0.2 mm	2.8 m	
3	균열	0.2 mm	0.8 m		57	균열	0.2 mm	0.4 m	
4	균열	0.1 mm	0.4 m		58	균열	0.2 mm	0.4 m	
5	균열	0.1 mm	0.5 m		59	균열	0.2 mm	0.4 m	
6	균열	0.1 mm	0.4 m		60	균열	0.1 mm	0.7 m	
7	균열	0.3 mm	0.5 m		61	균열	0.2 mm	0.8 m	
8	균열	0.1 mm	0.5 m		62	균열	0.1 mm	0.7 m	
9	균열	0.1 mm	0.5 m		63	충분리	0.3 mm	1.0 m	
10	균열	0.1 mm	0.4 m		64				
11	균열	0.3 mm	0.5 m		65				
12	균열	0.1 mm	0.4 m		66				
13	균열	0.1 mm	0.5 m		67				
14	균열	0.3 mm	0.5 m		68				
15	균열	0.3 mm	0.5 m		69				
16	균열	0.1 mm	0.5 m		70				
17	균열	0.1 mm	0.5 m		71				
18	균열	0.3 mm	0.5 m		72				
19	균열	0.2 mm	0.4 m		73				
20	균열	0.3 mm	0.5 m		74				
21	균열	0.1 mm	0.5 m		75				
22	균열	0.3 mm	0.5 m		76				
23	균열	0.3 mm	0.5 m		77				
24	균열	0.2 mm	0.5 m		78				
25	균열	0.2 mm	0.4 m		79				
26	균열	0.2 mm	0.5 m		80				
27	균열	0.2 mm	0.5 m		81				
28	균열	0.2 mm	0.5 m		82				
29	균열	0.2 mm	0.4 m		83				
30	균열	0.2 mm	0.4 m		84				
31	균열	0.2 mm	0.5 m		85				
32	균열	0.2 mm	0.4 m		86				
33	균열	0.2 mm	0.5 m		87				
34	균열	0.2 mm	0.8 m		88				
35	균열	0.2 mm	0.4 m		89				
36	균열	0.2 mm	0.4 m		90				
37	균열	0.2 mm	0.4 m		91				
38	충분리	0.3 mm	1.0 m		92				
39	충분리	0.6 mm	2.0 m		93				
40	균열	0.1 mm	0.5 m		94				
41	균열	0.1 mm	0.4 m		95				
42	균열	0.1 mm	0.4 m		96				
43	균열	0.1 mm	0.4 m		97				
44	균열	0.1 mm	0.4 m		98				
45	균열	0.2 mm	0.4 m		99				
46	균열	0.2 mm	0.4 m		100				
47	균열	0.2 mm	0.4 m		101				
48	균열	0.2 mm	0.4 m		102				
49	균열	0.2 mm	0.4 m		103				
50	균열	0.2 mm	0.4 m		104				
51	균열	0.2 mm	0.4 m		105				
52	균열	0.2 mm	0.4 m		106				
53	균열	0.2 mm	0.4 m		107				
54	균열	0.2 mm	0.4 m		108				

시	행	사	영	역	영	영	역	사	영		역	단	영											
									개	장				개	장									
KORAIL KOREA RAILROAD	한국철도공사	2017년도 호남고속선 오송-광주승정간 콘크리트케도 점경영역						(주) 한국조물안전연구원 (주) 한국국토안전연구원 (재) 한국건설품질연구원	이	박	영	김영강 김정기 윤석기	영		점목도상판리		망상		바리,바락,표손		백태		영	시공이음판리,종판리
															점목도상판리		망상		바리,바락,표손		영	시공이음판리,종판리		
															점목도상판리		망상		바리,바락,표손		영	시공이음판리,종판리		
															점목도상판리		망상		바리,바락,표손		영	시공이음판리,종판리		
															점목도상판리		망상		바리,바락,표손		영	시공이음판리,종판리		