


호남고속선 중리터널_토공노반_52(54.780~54.790km, L=10m)

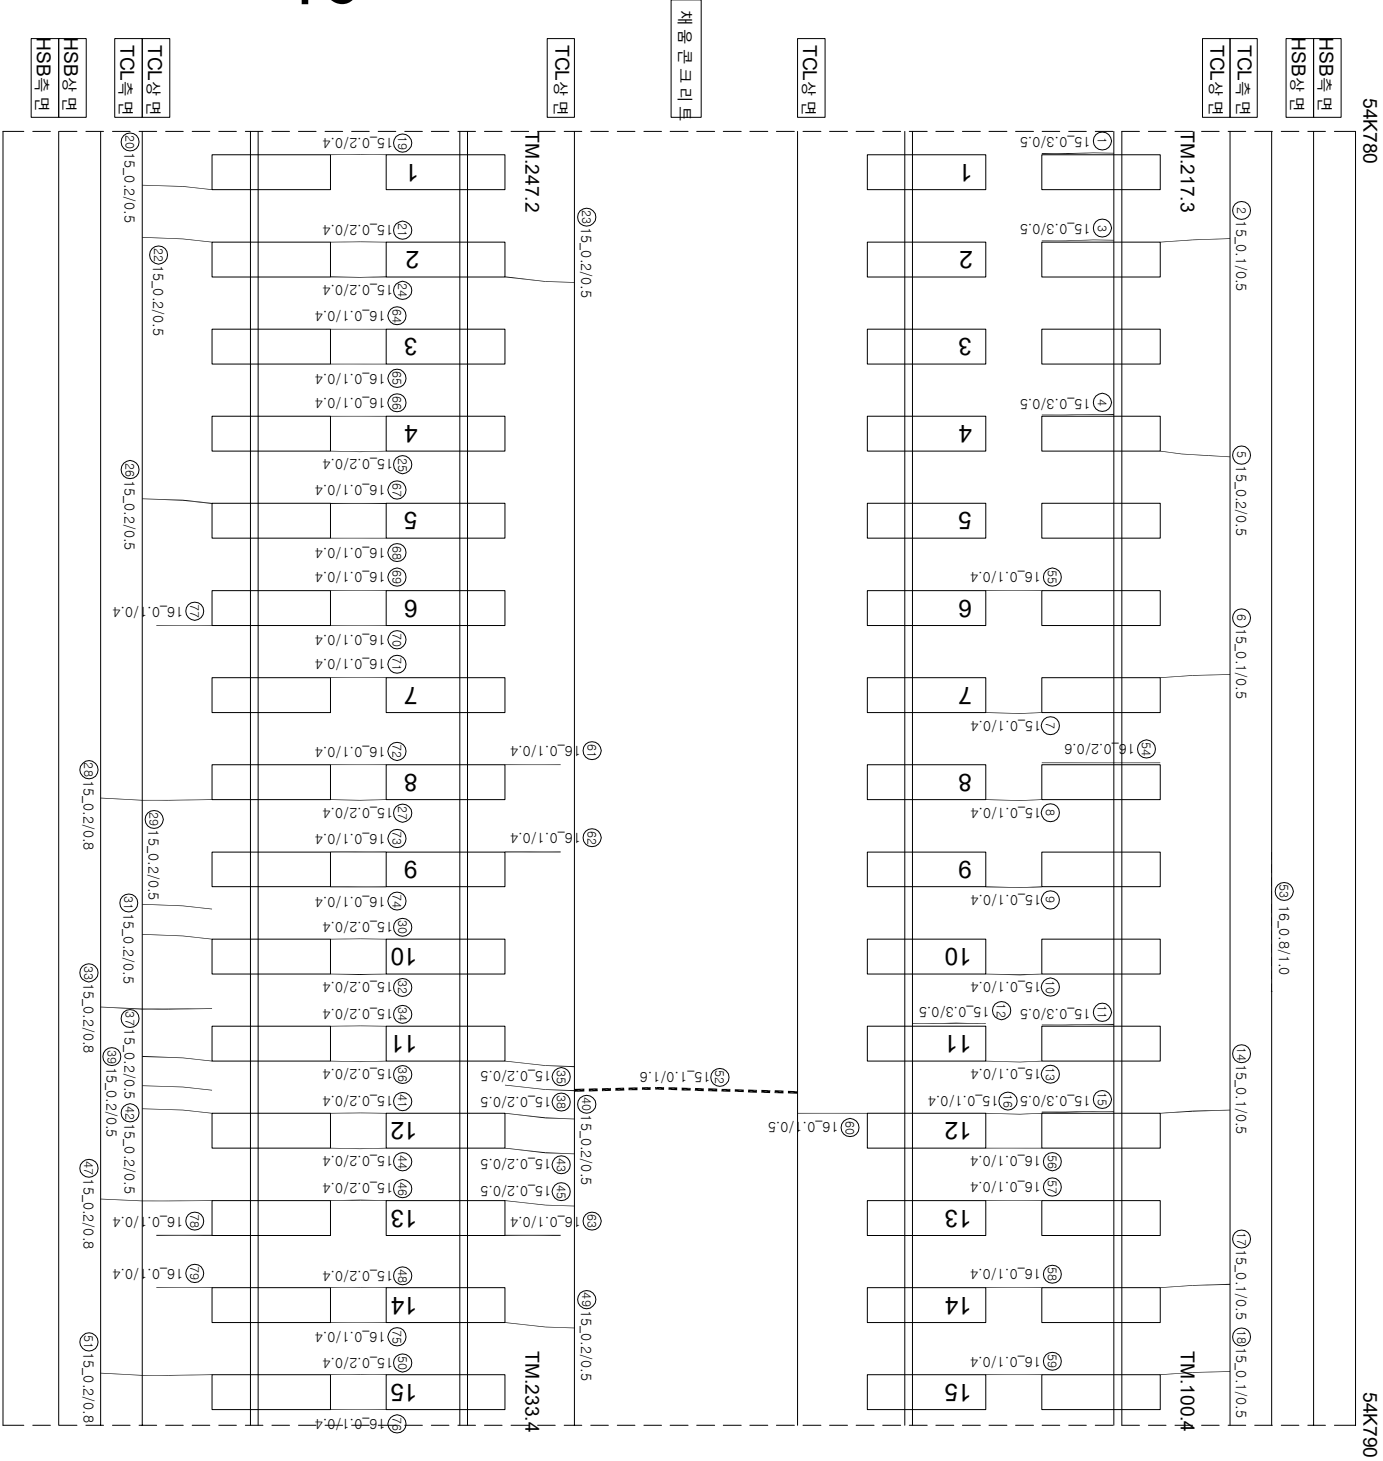

연번	순상	폭	연장	비고	연번	순상	폭	연장	비고
1	경계부 균열	0.3 mm	0.5 m	m	55	균열	0.1 mm	0.4 m	m
2	균열	0.1 mm	0.5 m	m	56	균열	0.1 mm	0.4 m	m
3	경계부 균열	0.3 mm	0.5 m	m	57	균열	0.1 mm	0.4 m	m
4	경계부 균열	0.3 mm	0.5 m	m	58	균열	0.1 mm	0.4 m	m
5	균열	0.2 mm	0.5 m	m	59	균열	0.1 mm	0.4 m	m
6	균열	0.1 mm	0.5 m	m	60	균열	0.1 mm	0.5 m	m
7	균열	0.1 mm	0.4 m	m	61	균열	0.1 mm	0.4 m	m
8	균열	0.1 mm	0.4 m	m	62	균열	0.1 mm	0.4 m	m
9	균열	0.1 mm	0.4 m	m	63	균열	0.1 mm	0.4 m	m
10	균열	0.1 mm	0.4 m	m	64	균열	0.1 mm	0.4 m	m
11	경계부 균열	0.3 mm	0.5 m	m	65	균열	0.1 mm	0.4 m	m
12	경계부 균열	0.3 mm	0.5 m	m	66	균열	0.1 mm	0.4 m	m
13	균열	0.1 mm	0.4 m	m	67	균열	0.1 mm	0.4 m	m
14	균열	0.1 mm	0.5 m	m	68	균열	0.1 mm	0.4 m	m
15	경계부 균열	0.3 mm	0.5 m	m	69	균열	0.1 mm	0.4 m	m
16	균열	0.1 mm	0.4 m	m	70	균열	0.1 mm	0.4 m	m
17	균열	0.1 mm	0.5 m	m	71	균열	0.1 mm	0.4 m	m
18	균열	0.1 mm	0.5 m	m	72	균열	0.1 mm	0.4 m	m
19	균열	0.2 mm	0.4 m	m	73	균열	0.1 mm	0.4 m	m
20	균열	0.2 mm	0.5 m	m	74	균열	0.1 mm	0.4 m	m
21	균열	0.2 mm	0.4 m	m	75	균열	0.1 mm	0.4 m	m
22	균열	0.2 mm	0.5 m	m	76	균열	0.1 mm	0.4 m	m
23	균열	0.2 mm	0.5 m	m	77	균열	0.1 mm	0.4 m	m
24	균열	0.2 mm	0.4 m	m	78	균열	0.1 mm	0.4 m	m
25	균열	0.2 mm	0.4 m	m	79	균열	0.1 mm	0.4 m	m
26	균열	0.2 mm	0.5 m	m	80				
27	균열	0.2 mm	0.4 m	m	81				
28	균열	0.2 mm	0.8 m	m	82				
29	균열	0.2 mm	0.5 m	m	83				
30	균열	0.2 mm	0.4 m	m	84				
31	균열	0.2 mm	0.5 m	m	85				
32	균열	0.2 mm	0.4 m	m	86				
33	균열	0.2 mm	0.8 m	m	87				
34	균열	0.2 mm	0.4 m	m	88				
35	균열	0.2 mm	0.5 m	m	89				
36	균열	0.2 mm	0.4 m	m	90				
37	균열	0.2 mm	0.5 m	m	91				
38	균열	0.2 mm	0.5 m	m	92				
39	균열	0.2 mm	0.5 m	m	93				
40	균열	0.2 mm	0.5 m	m	94				
41	균열	0.2 mm	0.4 m	m	95				
42	균열	0.2 mm	0.5 m	m	96				
43	균열	0.2 mm	0.5 m	m	97				
44	균열	0.2 mm	0.4 m	m	98				
45	균열	0.2 mm	0.5 m	m	99				
46	균열	0.2 mm	0.4 m	m	100				
47	균열	0.2 mm	0.8 m	m	101				
48	균열	0.2 mm	0.4 m	m	102				
49	균열	0.2 mm	0.5 m	m	103				
50	균열	0.2 mm	0.4 m	m	104				
51	균열	0.2 mm	0.8 m	m	105				
52	균열	1.0 mm	1.6 m	m	106				
53	중분리	0.8 mm	1.0 m	m	107				
54	경계부 균열	0.2 mm	0.6 m	m	108				

시행사		영역	영역		
-----	--	----	----	--	----	--	--	--