


하남고속선 중리터널 - 토양노반 - 60(54.860~54.870km, L=10m)

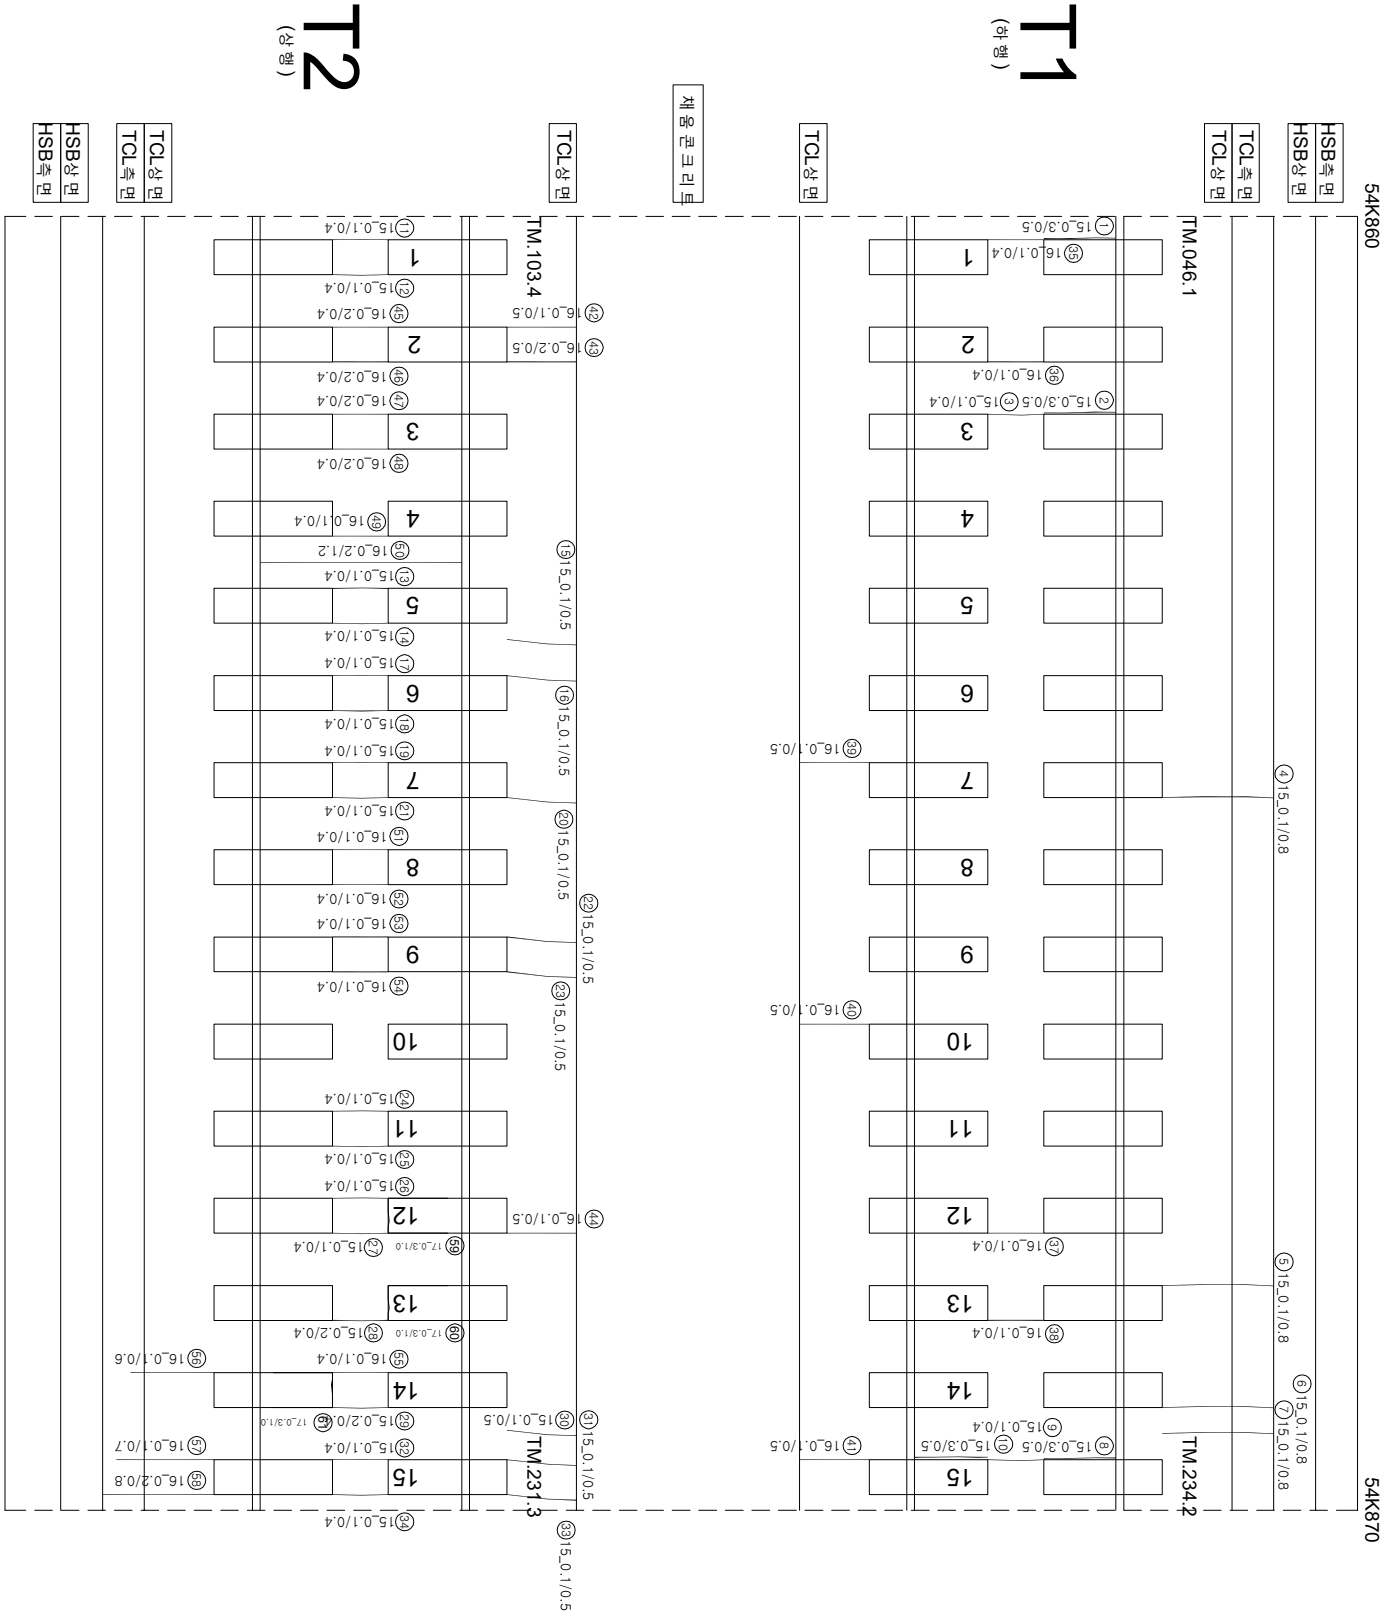

연번	순상	폭	연장	비고	연번	순상	폭	연장	비고
1	장계부 군열	0.3 mm	0.5 m	m	55	군열	0.1 mm	0.4 m	m
2	장계부 군열	0.3 mm	0.5 m	m	56	군열	0.1 mm	0.6 m	m
3	군열	0.1 mm	0.4 m	m	57	군열	0.1 mm	0.7 m	m
4	군열	0.1 mm	0.8 m	m	58	군열	0.2 mm	0.8 m	m
5	군열	0.1 mm	0.8 m	m	59	군열	0.3 mm	1.0 m	신규
6	군열	0.1 mm	0.8 m	m	60	군열	0.3 mm	1.0 m	신규
7	군열	0.1 mm	0.8 m	m	61	군열	0.3 mm	1.0 m	신규
8	장계부 군열	0.3 mm	0.5 m	m	62				
9	군열	0.1 mm	0.4 m	m	63				
10	장계부 군열	0.3 mm	0.5 m	m	64				
11	군열	0.1 mm	0.4 m	m	65				
12	군열	0.1 mm	0.4 m	m	66				
13	군열	0.1 mm	0.4 m	m	67				
14	군열	0.1 mm	0.4 m	m	68				
15	군열	0.1 mm	0.5 m	m	69				
16	군열	0.1 mm	0.5 m	m	70				
17	군열	0.1 mm	0.4 m	m	71				
18	군열	0.1 mm	0.4 m	m	72				
19	군열	0.1 mm	0.4 m	m	73				
20	군열	0.1 mm	0.5 m	m	74				
21	군열	0.1 mm	0.4 m	m	75				
22	군열	0.1 mm	0.5 m	m	76				
23	군열	0.1 mm	0.5 m	m	77				
24	군열	0.1 mm	0.4 m	m	78				
25	군열	0.1 mm	0.4 m	m	79				
26	군열	0.1 mm	0.4 m	m	80				
27	군열	0.1 mm	0.4 m	m	81				
28	군열	0.2 mm	0.4 m	m	82				
29	군열	0.2 mm	0.4 m	m	83				
30	군열	0.1 mm	0.5 m	m	84				
31	군열	0.1 mm	0.5 m	m	85				
32	군열	0.1 mm	0.4 m	m	86				
33	군열	0.1 mm	0.5 m	m	87				
34	군열	0.1 mm	0.4 m	m	88				
35	군열	0.1 mm	0.4 m	m	89				
36	군열	0.1 mm	0.4 m	m	90				
37	군열	0.1 mm	0.4 m	m	91				
38	군열	0.1 mm	0.4 m	m	92				
39	군열	0.1 mm	0.5 m	m	93				
40	군열	0.1 mm	0.5 m	m	94				
41	군열	0.1 mm	0.5 m	m	95				
42	군열	0.1 mm	0.5 m	m	96				
43	군열	0.2 mm	0.5 m	m	97				
44	군열	0.1 mm	0.5 m	m	98				
45	군열	0.2 mm	0.4 m	m	99				
46	군열	0.2 mm	0.4 m	m	100				
47	군열	0.2 mm	0.4 m	m	101				
48	군열	0.2 mm	0.4 m	m	102				
49	군열	0.1 mm	0.4 m	m	103				
50	군열	0.2 mm	1.2 m	m	104				
51	군열	0.1 mm	0.4 m	m	105				
52	군열	0.1 mm	0.4 m	m	106				
53	군열	0.1 mm	0.4 m	m	107				
54	군열	0.1 mm	0.4 m	m	108				

시행사	영역	영역	영역	사	영역		단	영역			
					개입범위	영역					
KORAIL KOREA RAILROAD	한국철도공사	2017년도 호남고속선 오송-광주승정간 콘크리트케도점경영역	(주)한국구조물안전연구원 (주)한국국토안전연구원 (재)한국건설품질연구원	이	박	영	김	영			
									강	경	기
0220 (0.3m이하 : 흑색)	점목도상판리	재료판리									
0420 (0.3m초과 0.5m이하 : 청색)	망상	철근노출									
0620 (0.5m초과 1.0m이하 : 적색)	박리, 박락, 파손	누수, 음연부									
1020 (1.0m이상 : 분홍색)	백태	노상									
		시공이음판리, 종판리									