
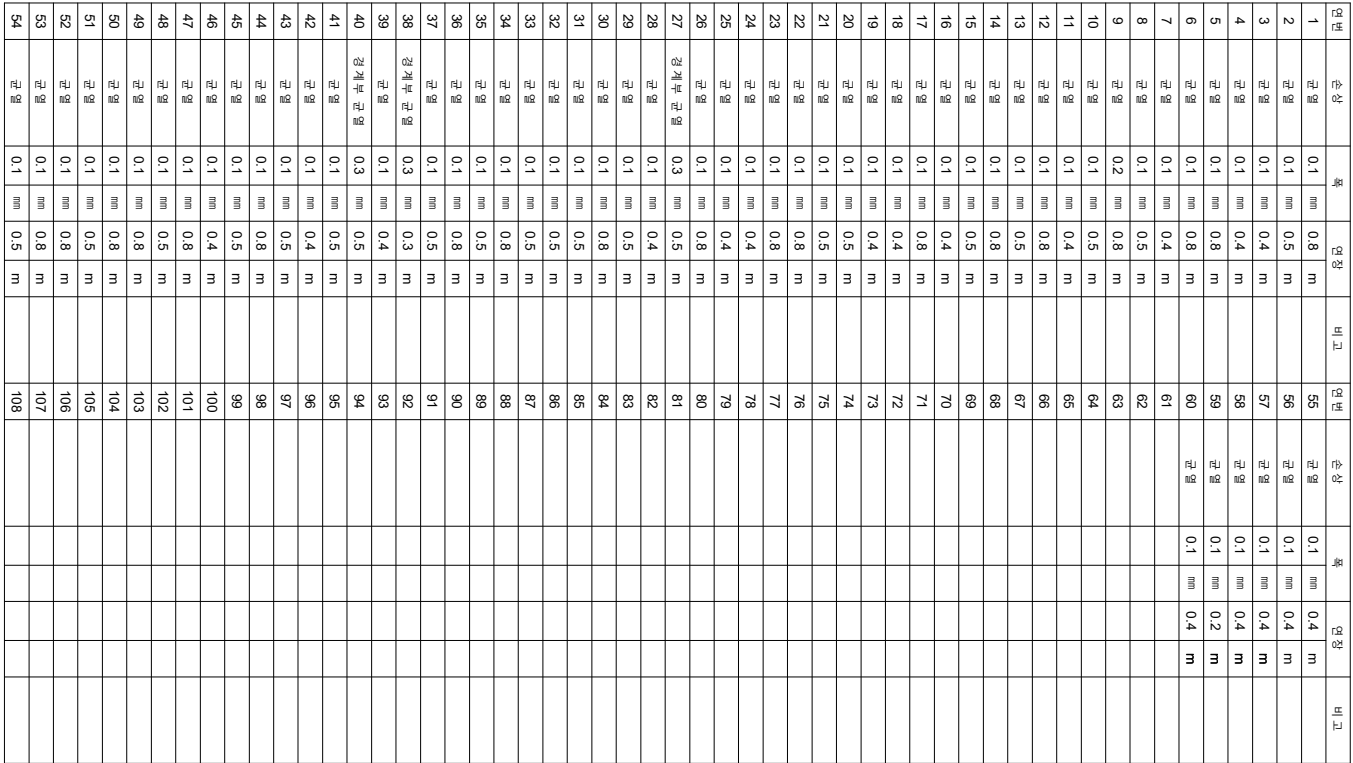


화남고속선 중리터널 - 토공노반 - 95(55.210~55.220km, L=10m)

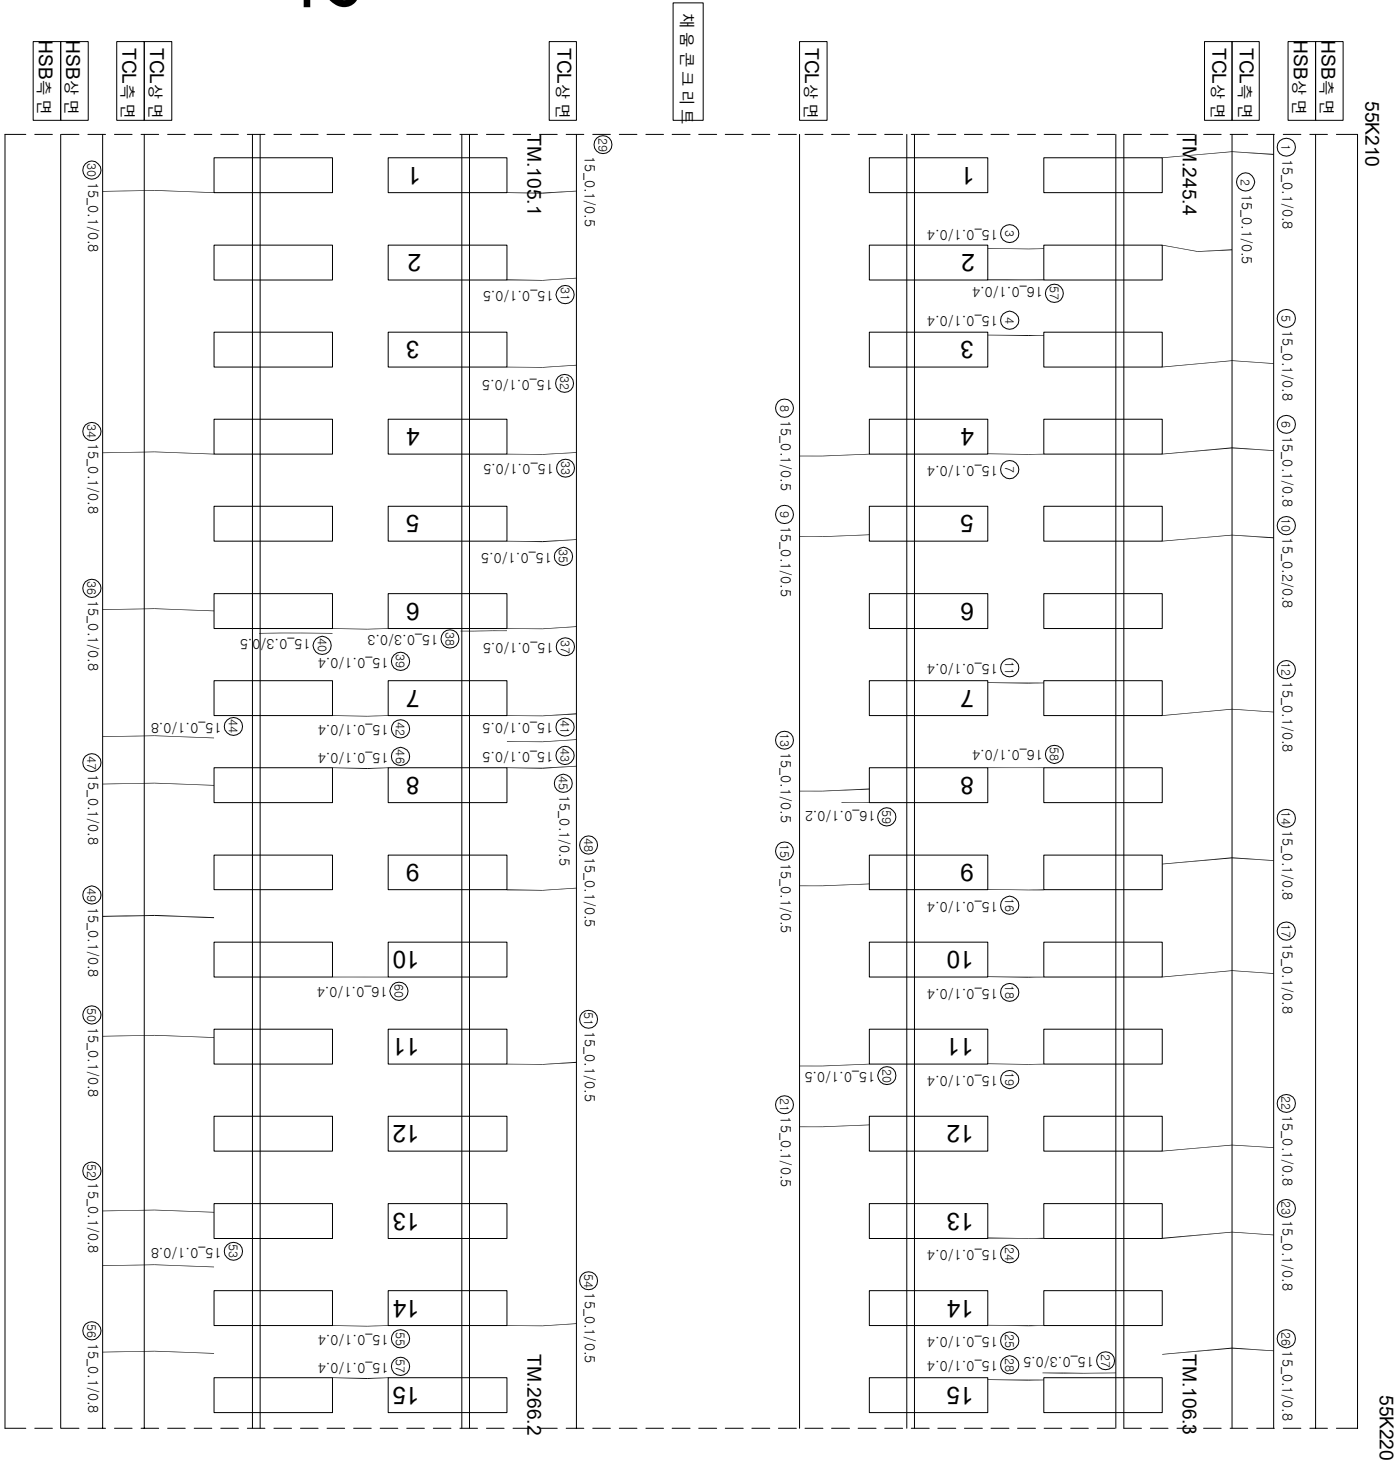

시행사	영역	영역	영역	사	장 치		단		
					개입 전 장 치	개입 후 장 치			
KORAIL KOREA RAILROAD	한국철도공사	2017년도 호남고속선 오송-광주승정간 콘크리트케도 점검공역	(주) 한국구조물안전연구원 (주) 한국국토안전연구원 (재) 한국건설품질연구원	이 박 영	김원강 김경기 윤석기	영역	 0.22.0 (0.3m이하 : 흑색)	점목도상판리	
							 0.42.0 (0.3m초과 0.5m이하 : 청색)	망상	
							 0.62.0 (0.5m초과 1.0m이하 : 적색)	박리, 박락, 파손	
							 1.02.0 (1.0m이상 : 분홍색)	백태	
							 0.52.0 (0.5m이하 : 황색)	누수, 음연부	
							 0.52.0 (0.5m초과 1.0m이하 : 녹색)	시공이음판리, 종판리	