


호남고속선 갈산교-23(56.089~56.096km, S5-2)

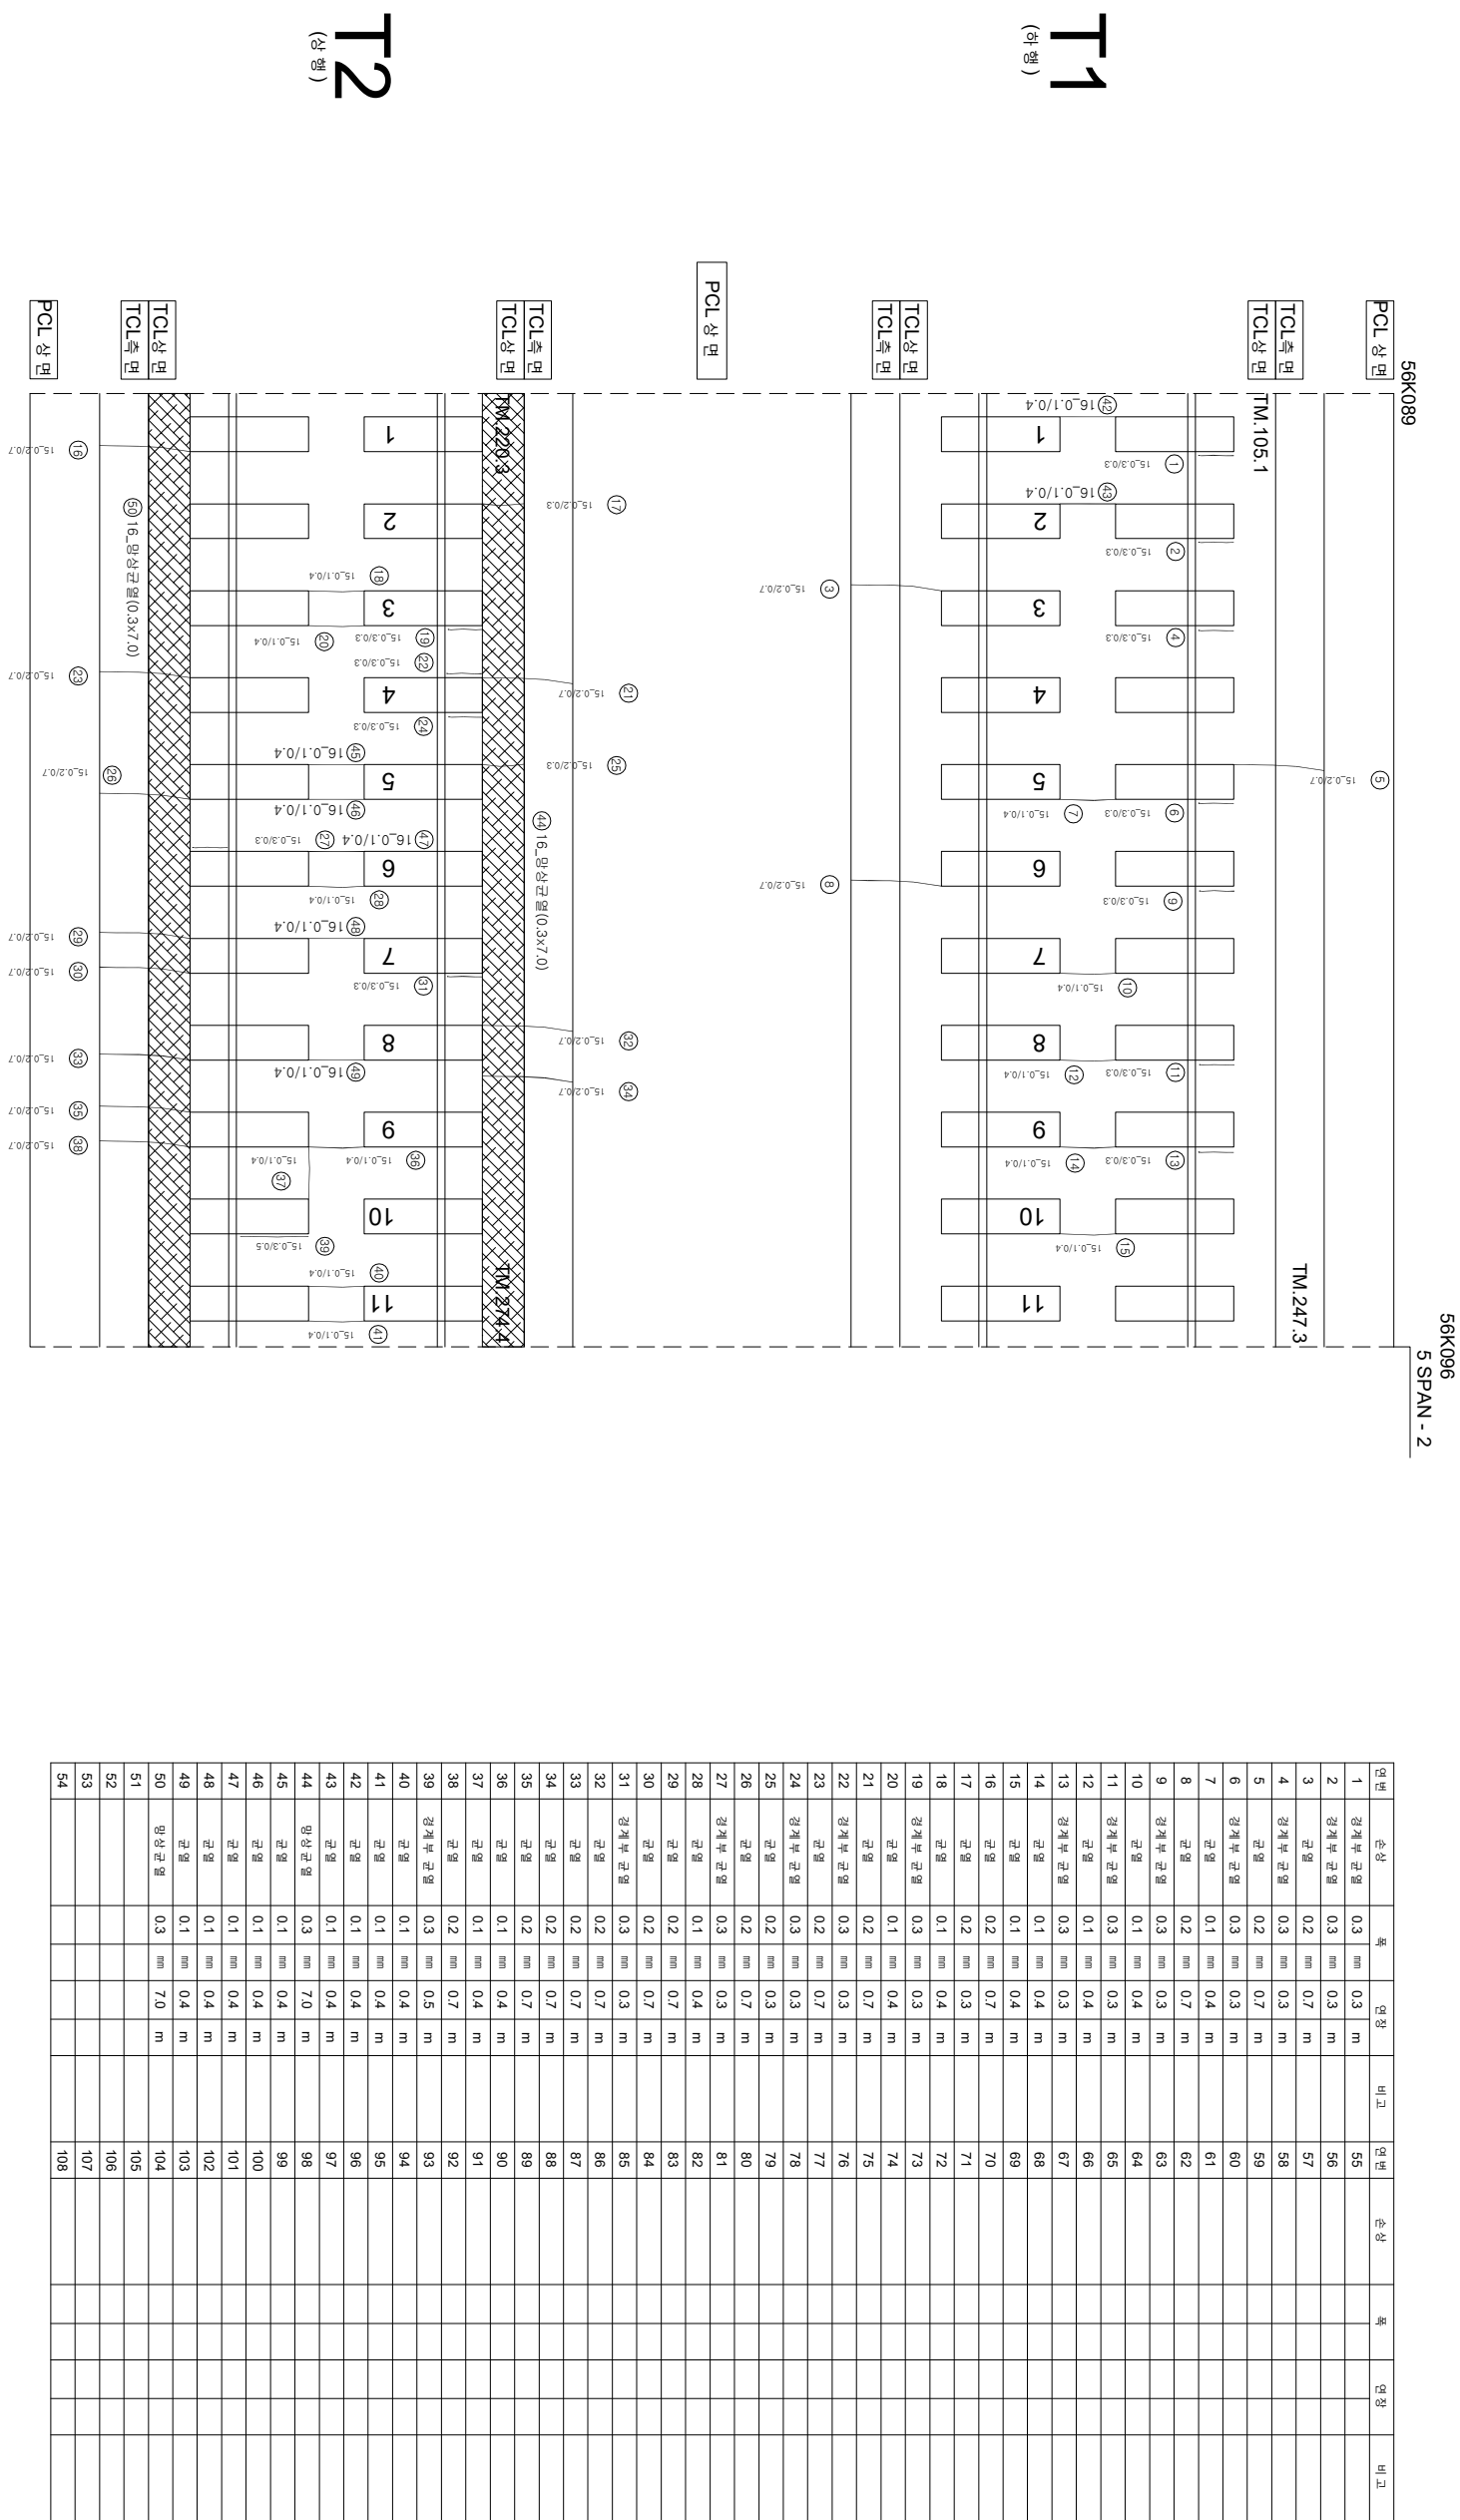

시	행	사	공	역	영	영	역	사	간						
									과	인	장	아	지		
KORAIL KOREA RAILROAD	한국철도공사	2017년도 호남고속선 오송-광주승정간 콘크리트케도 점검영역				(주) 한국구조물안전연구원 (주) 한국도로안전연구원 (재) 한국건설품질연구원	이 부 영	김 경 기 원 준 기	영원		0.220 (0.3m이하 : 흑색)		침묵도상블리		지로블리
											0.420 (0.3m초과 0.5m이하 : 황색)		명상		철근노출
											0.620 (0.5m초과 1.0m미만 : 적색)		박리, 박락, 파손		누수, 습윤부
											1.020 (1.0m이상 : 분홍색)		변태		시공이음블리, 종블리