


호남고속선 갈산교-63(56.360~56.366km, S13-2)

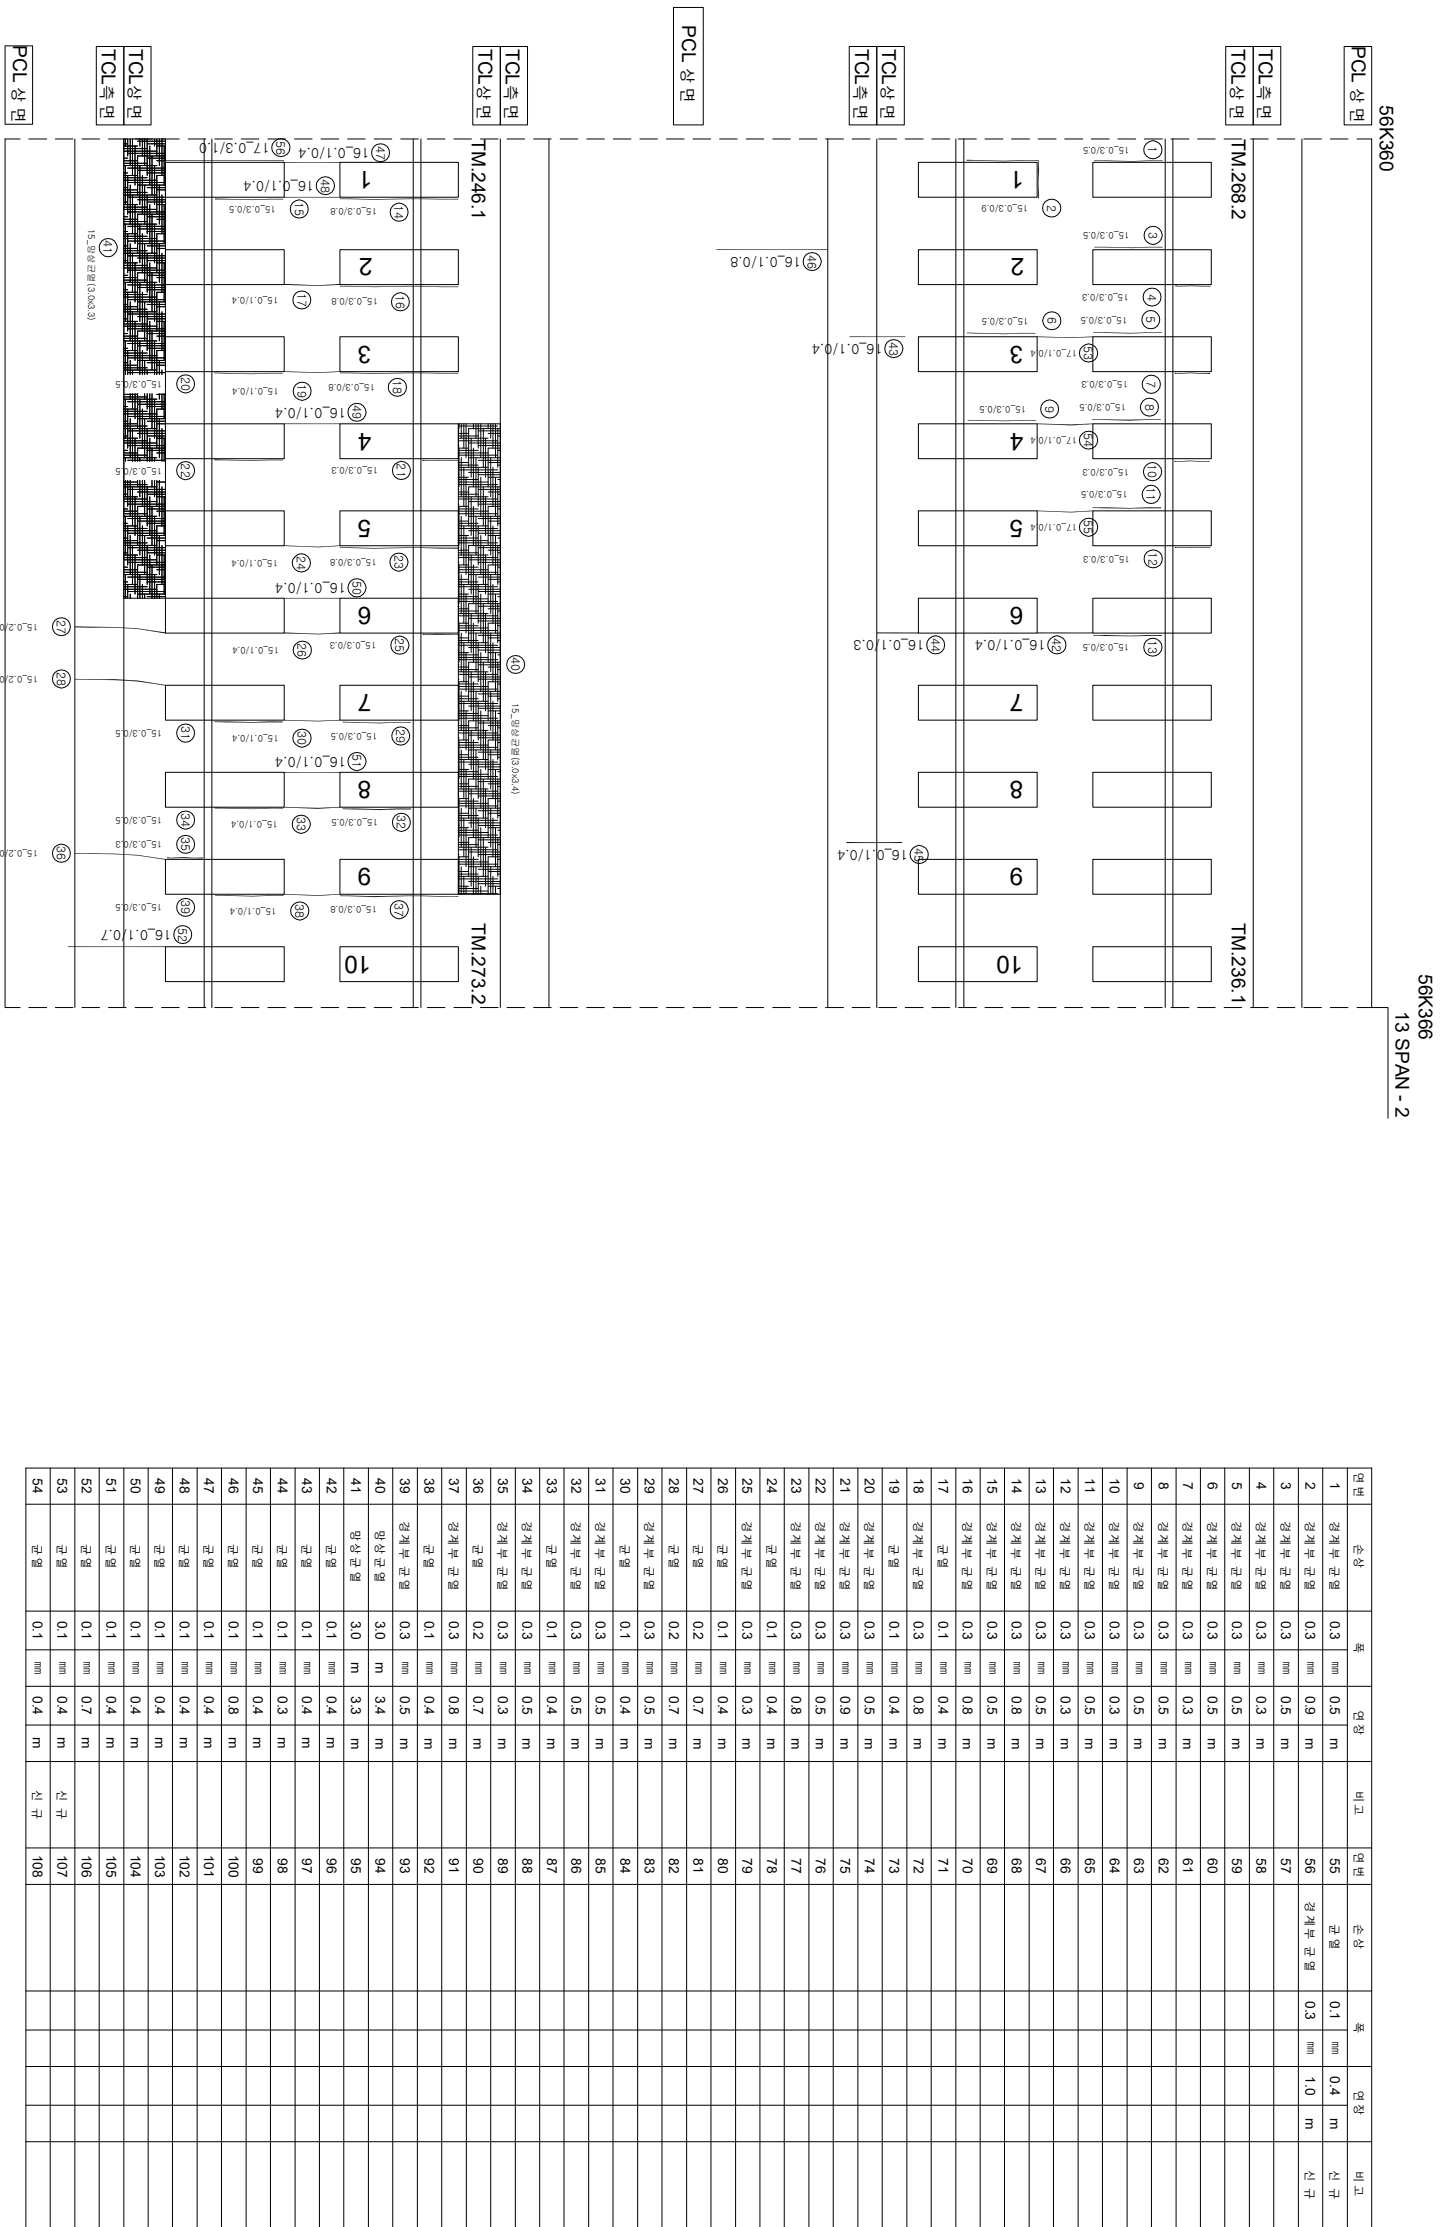

시	행	사	영	역	영	사	간	
							계열영역지	영역영역지
한국철도공사 KOREA RAILROAD								
2017년도 호남고속선 오송-광주승정간 콘크리트케노 정거장역								
(주) 한국구조물안전연구원 (주)한국도로안전연구원 (재)한국건설품질연구원								
이 복 영						간영강 간영기 원작기	간	
						0.220	(0.3m이하 : 철책)	
						0.420	(0.3m초과 0.5m이하 : 경석)	
						0.620	(0.5m초과 1.0m미만 : 격벽)	
						1.020	(1.0m이상 : 분隔壁)	
						한복도안발리	차로발리	
						양산	철근노출	
						바리, 바리, 파손	누수유관부	
						양영	시공이음발리, 횡발리	