


호남고속선 갈산교-68(56.394~56.401km, S14-2)

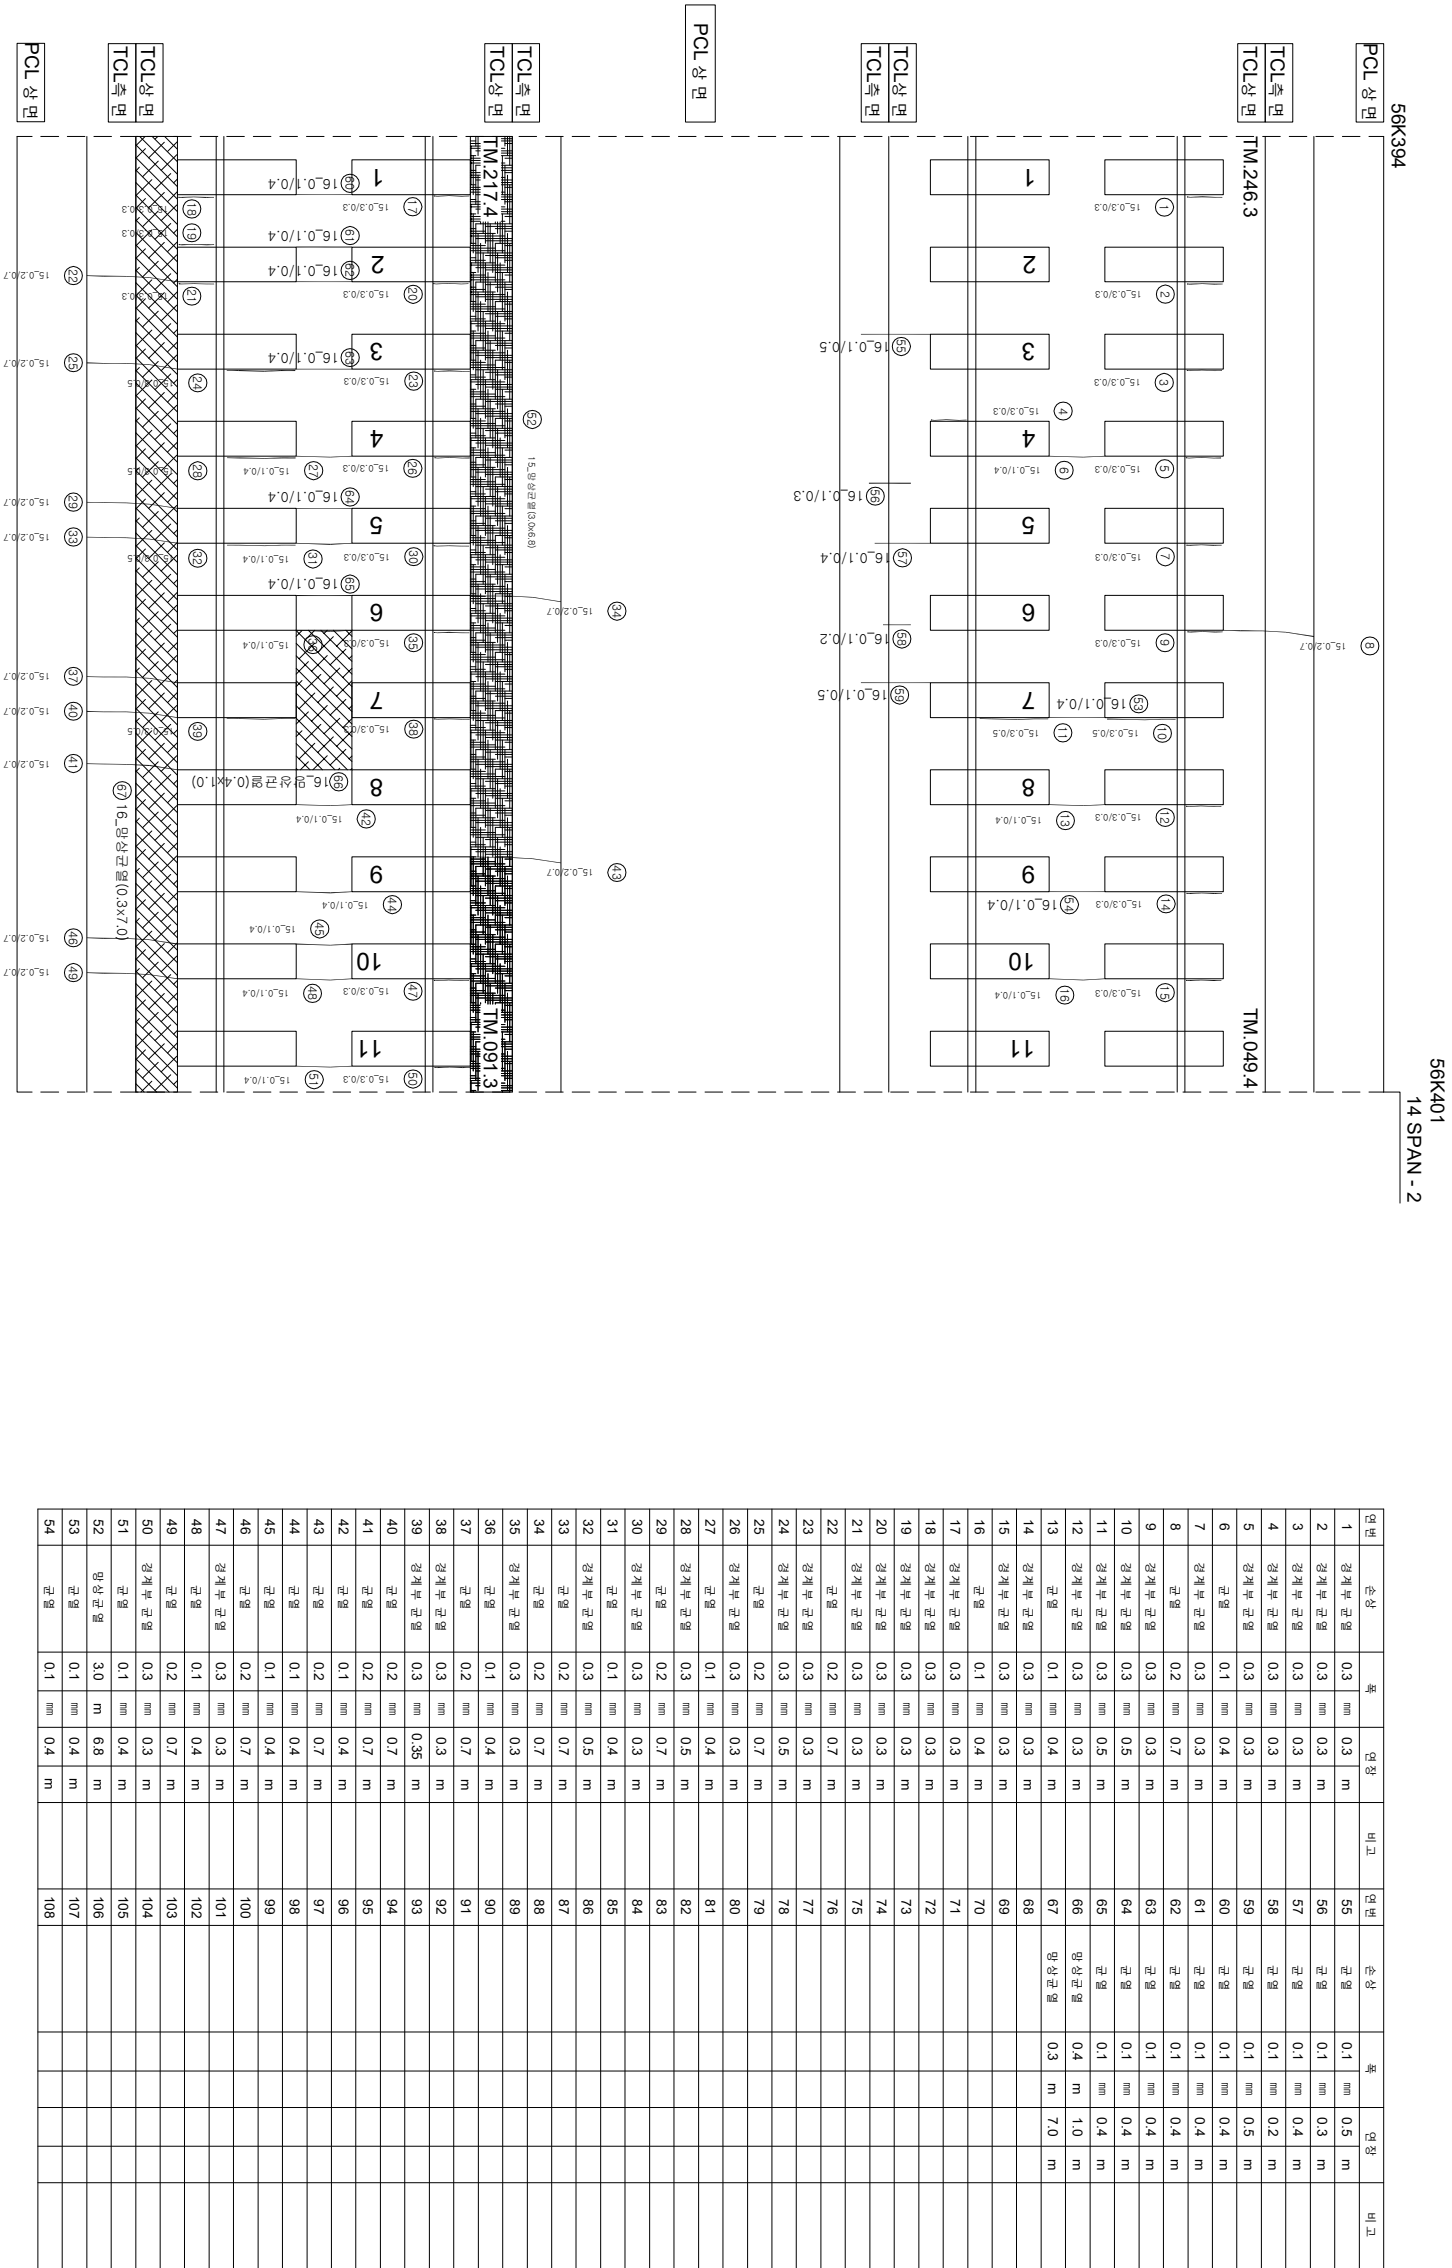

한

(아
아호)

T2
(0주, 0주)

(사유)

시	행 사	용 역 명	용 역 사	구 간							
				개 입 지	종 료 지						
KORAIL KOREA RAILROAD	한국철도공사	2017년도 호남고속선 오송-광주승정간 콘크리트케도 점검공역	(주) 한국구조물안전연구원 (주) 한국도로안전연구원 (재) 한국건설품질연구원	이 북 영 김 운 강 김 경 기 문 은 작 기	조 원	0220 (0.3m이하 : 흑색)		지로블리			
						0420 (0.3m초과 0.5m이하 : 황색)		명상		철판노출	
						0620 (0.5m초과 1.0m미만 : 적색)		박리, 박락, 파손		누수, 슬관부	
						1020 (1.0m이상 : 분홍색)		변태		오염	
								시공이음블리, 종블리			