
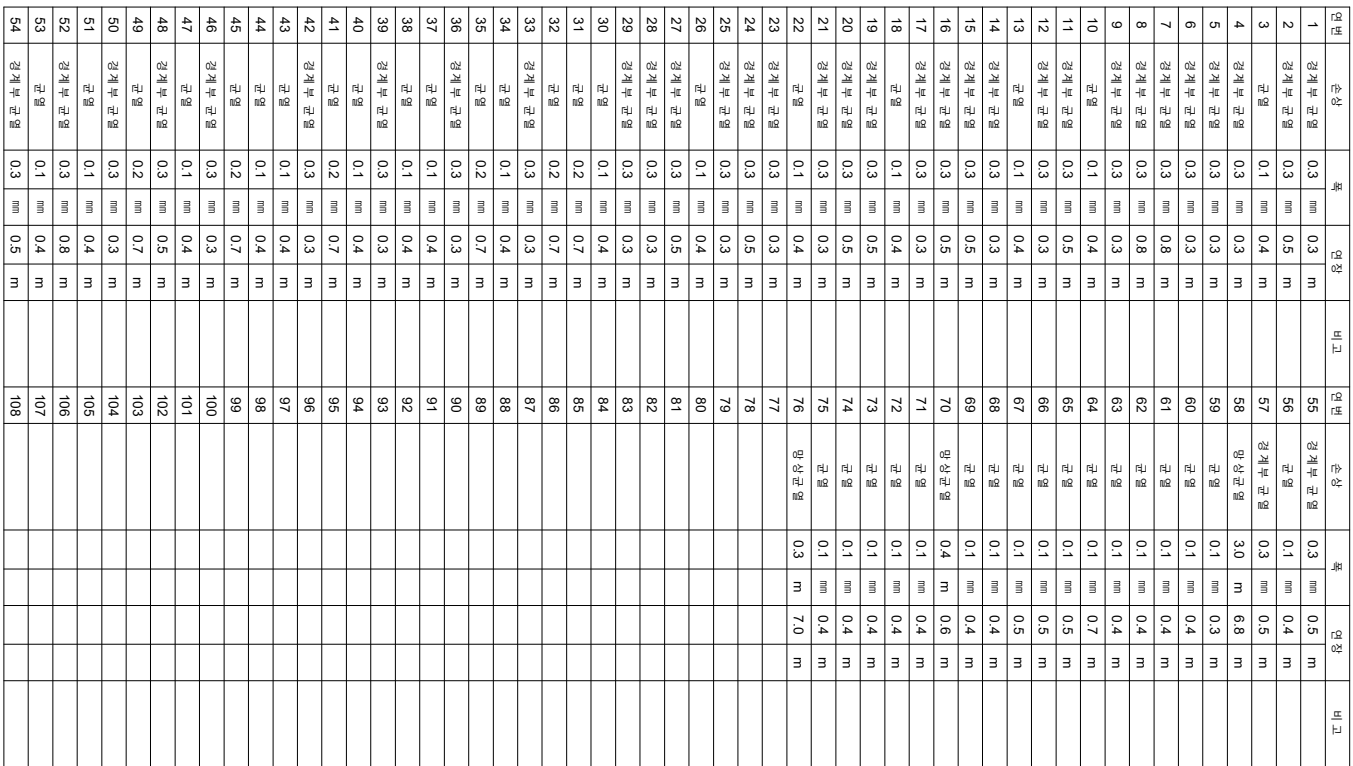
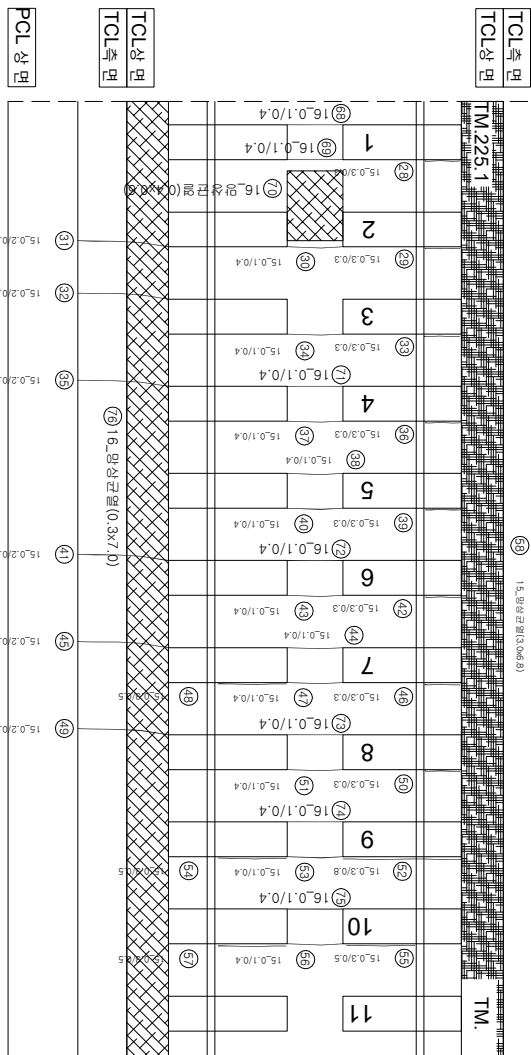
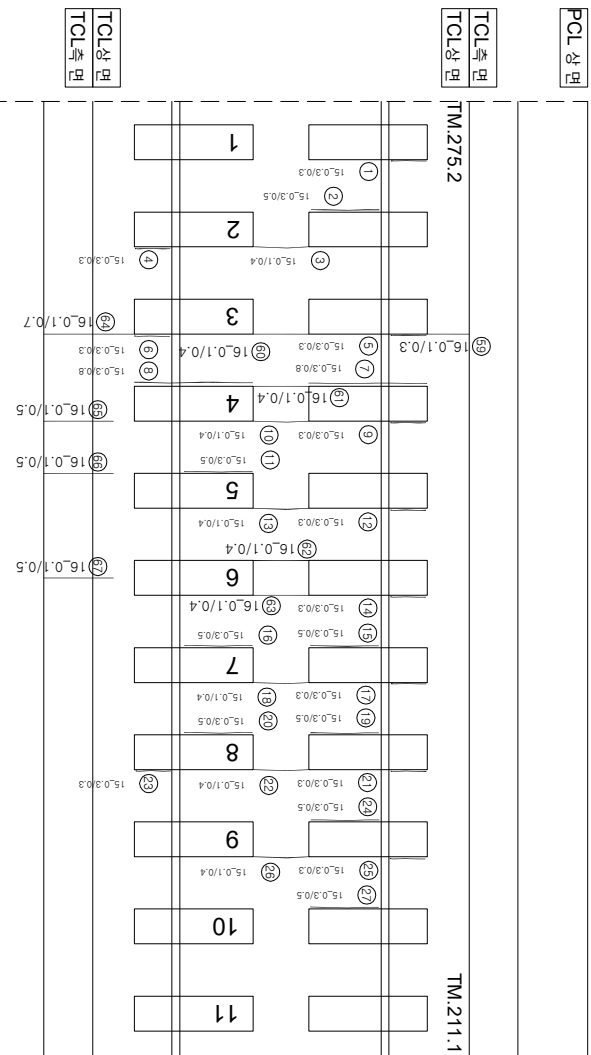


호남고속선 갈산교-71(56.415~56.422km, S14-5)

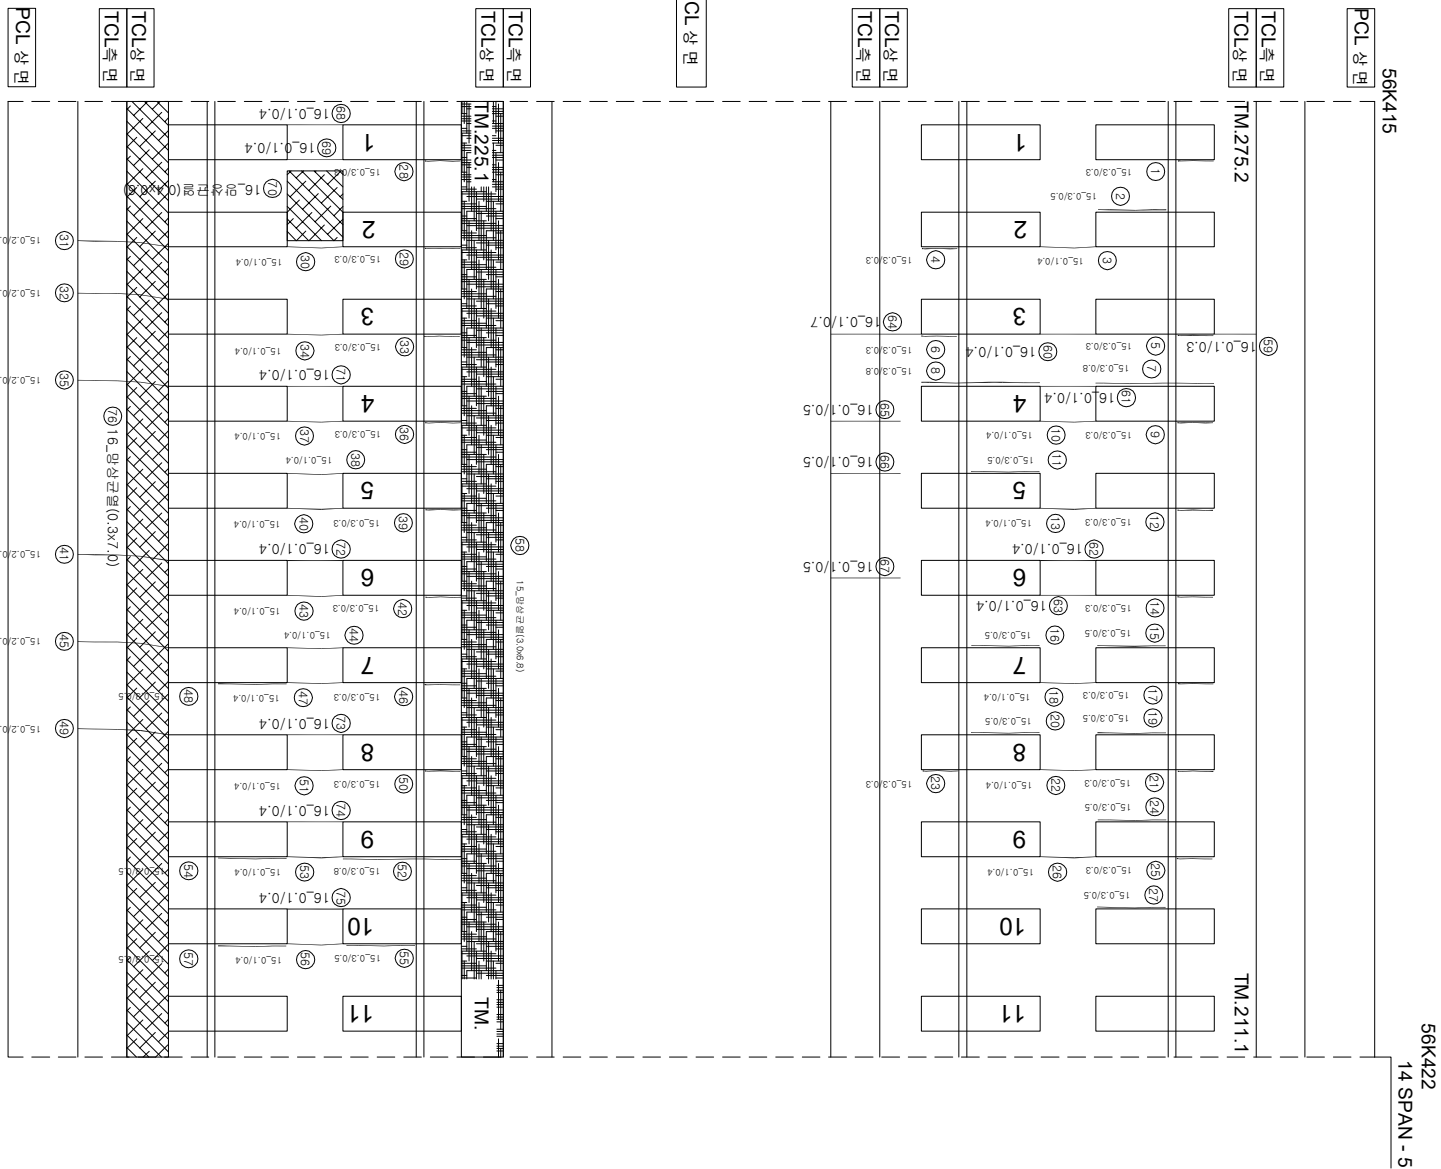

시	행	사	공	역	영	사	간		
							과 내 역 지	영 역 지	
KORAIL KOREA RAILROAD	한국철도공사	2017년도 호남고속선 오송-광주승정간 콘크리트케도 점검영역	(주) 한국구조물안전연구원 (주) 한국도로안전연구원 (재) 한국건설품질연구원	이 복 영	김 경 기 원 준 기	영원	 0.220 (0.3m이하 : 흑색)	 침묵도상블리	 지로블리
							 0.420 (0.3m초과 0.5m이하 : 황색)	 명상	 철근노출
							 0.620 (0.5m초과 1.0m미만 : 적색)	 박리, 박락, 파손	 누수, 습윤부
							 1.020 (1.0m이상 : 흰색)	 변태	 시공이음블리, 종블리
									